


Legenda:

--- Nová optická podzemná trasa Slovak Telekom

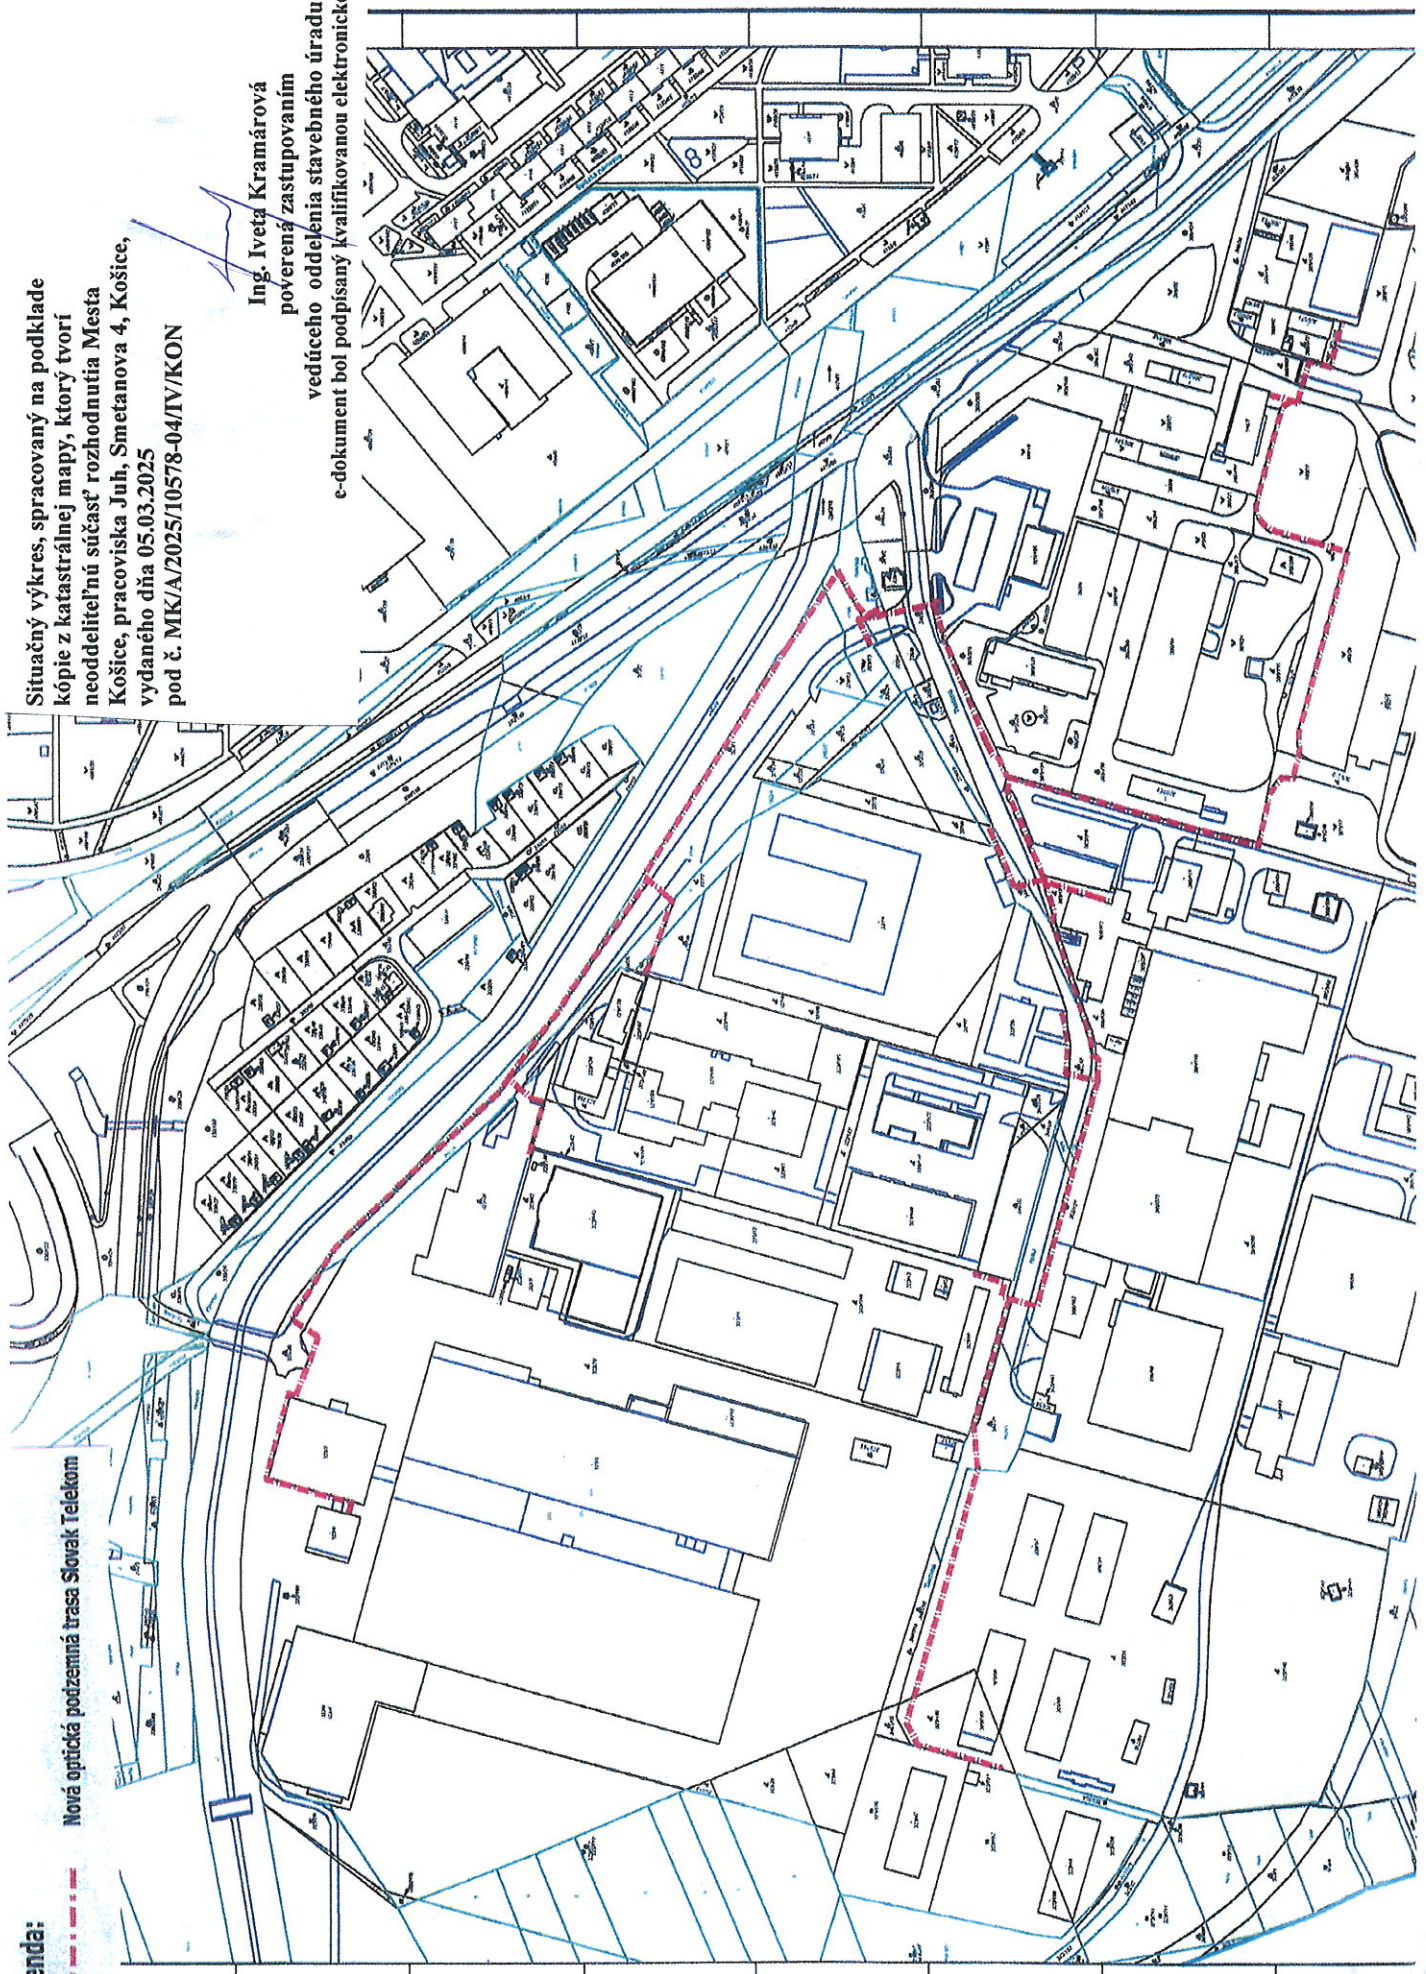

Situačný výkres, spracovaný na podklade kópie z katastrálnej mapy, ktorý tvorí neoddeliteľnú súčasť rozhodnutia Mesta Košice, pracoviska Juh, Smetanova 4, Košice, vydaného dňa 05.03.2025
pod č. MK/A/2025/10578-04/TV/KON

Ing. Iveta Kramárová
poverená zastupovaním
vedúceho oddelenia stavebného úradu
e-dokument bol podpísaný kvalifikovanou elektronickou pečaťou