



Náčrt rozmerov bytu s roemermi, zistujúmi pri obhliadke.

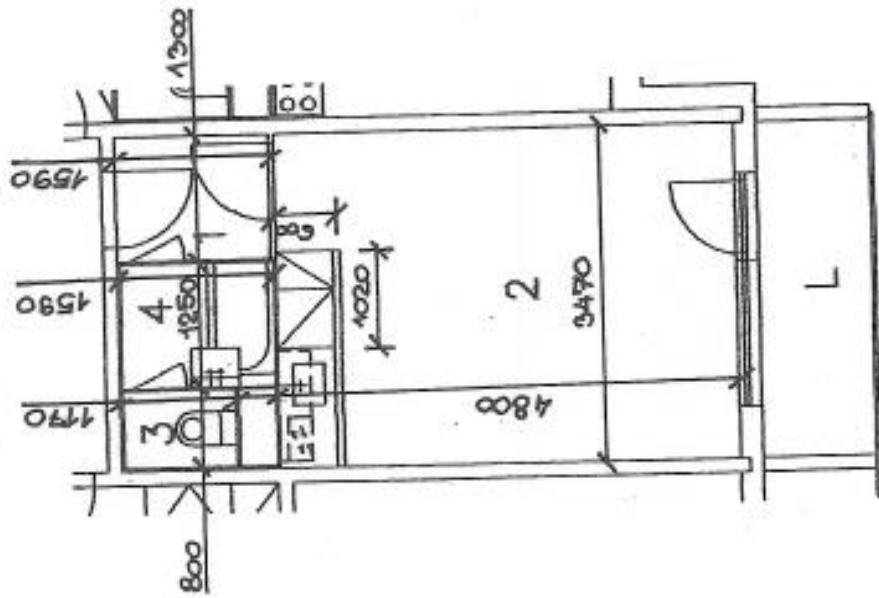

BYT Č:	23	TYP:C
ULICA:	KROSNIAŇSKA 77	
POSCHODIE:	5.	
POČET IZIEB:	1	
Č.M.	NÁZOV MIESTNOSTI	PLOCHA m <sup>2</sup>
1	PREDSIEN'	OBYT. PRISL. 2,07
2	IZBA+KUCH.KÚT	16,66
3	WC	0,94
4	KÚPEĽŇA	2,00
	PODL.PLBYTU	21,65
	PIVNIČKA	1,65
	SKUTKOVÝ STAV	<b>23,30</b>

L LOGGIA

Jana VIRGALOVA  
 ZNALEC  
 odbor: Stavebníctvo  
 Pozemné stavby  
 Odhad hodnoty nehnuteľnosti

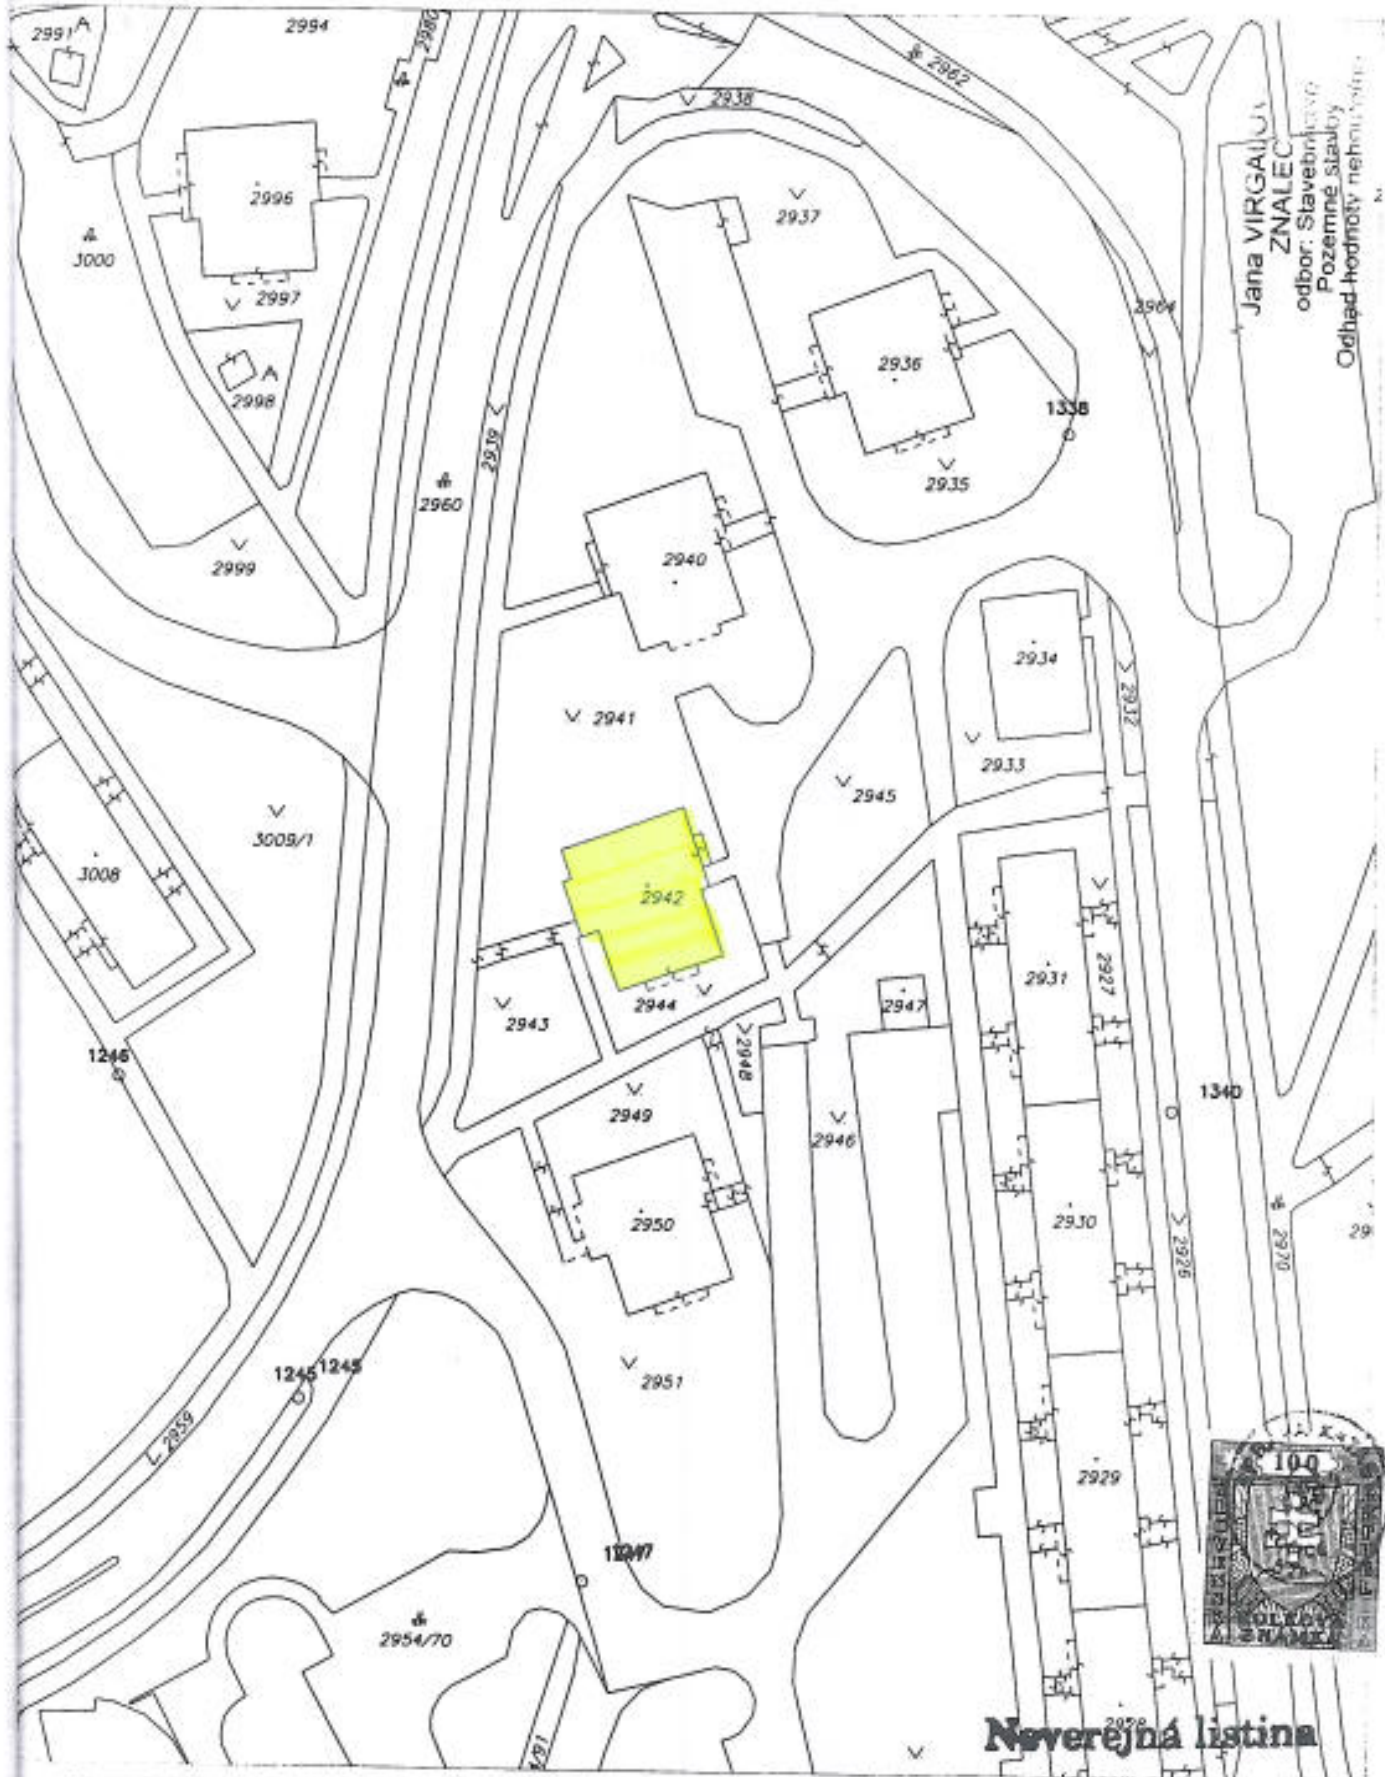

**Neverejná listina**

Organizácia <b>Katastrálny úrad Katastrálny úrad v Košiciach Správa katastra Správa katastra Košice</b>	Okres <b>Správa katastra Košice</b>	Obec <b>KOŠICE - DARGOVSKÝCH HRDINOV</b>	Kot. územie <b>FURČA</b>
	Číslo zákazky <b>10940/2008</b>	Mapový list č. <b>KOŠICE 4-8/41, 4-8/43</b>	Mierka 1 : 1000 Kód 1
<b>KÓPIA KATASTRÁLNEJ MAPY</b> na parcelu: 2942			
Vyhotovil		<b>Správa katastra Košice</b> Južná trieda 82 040 17 Košice Pečiatka a podpis	
Dňa <b>09.06.2008</b>	Meno <b>Natália Jevčáková</b>		