
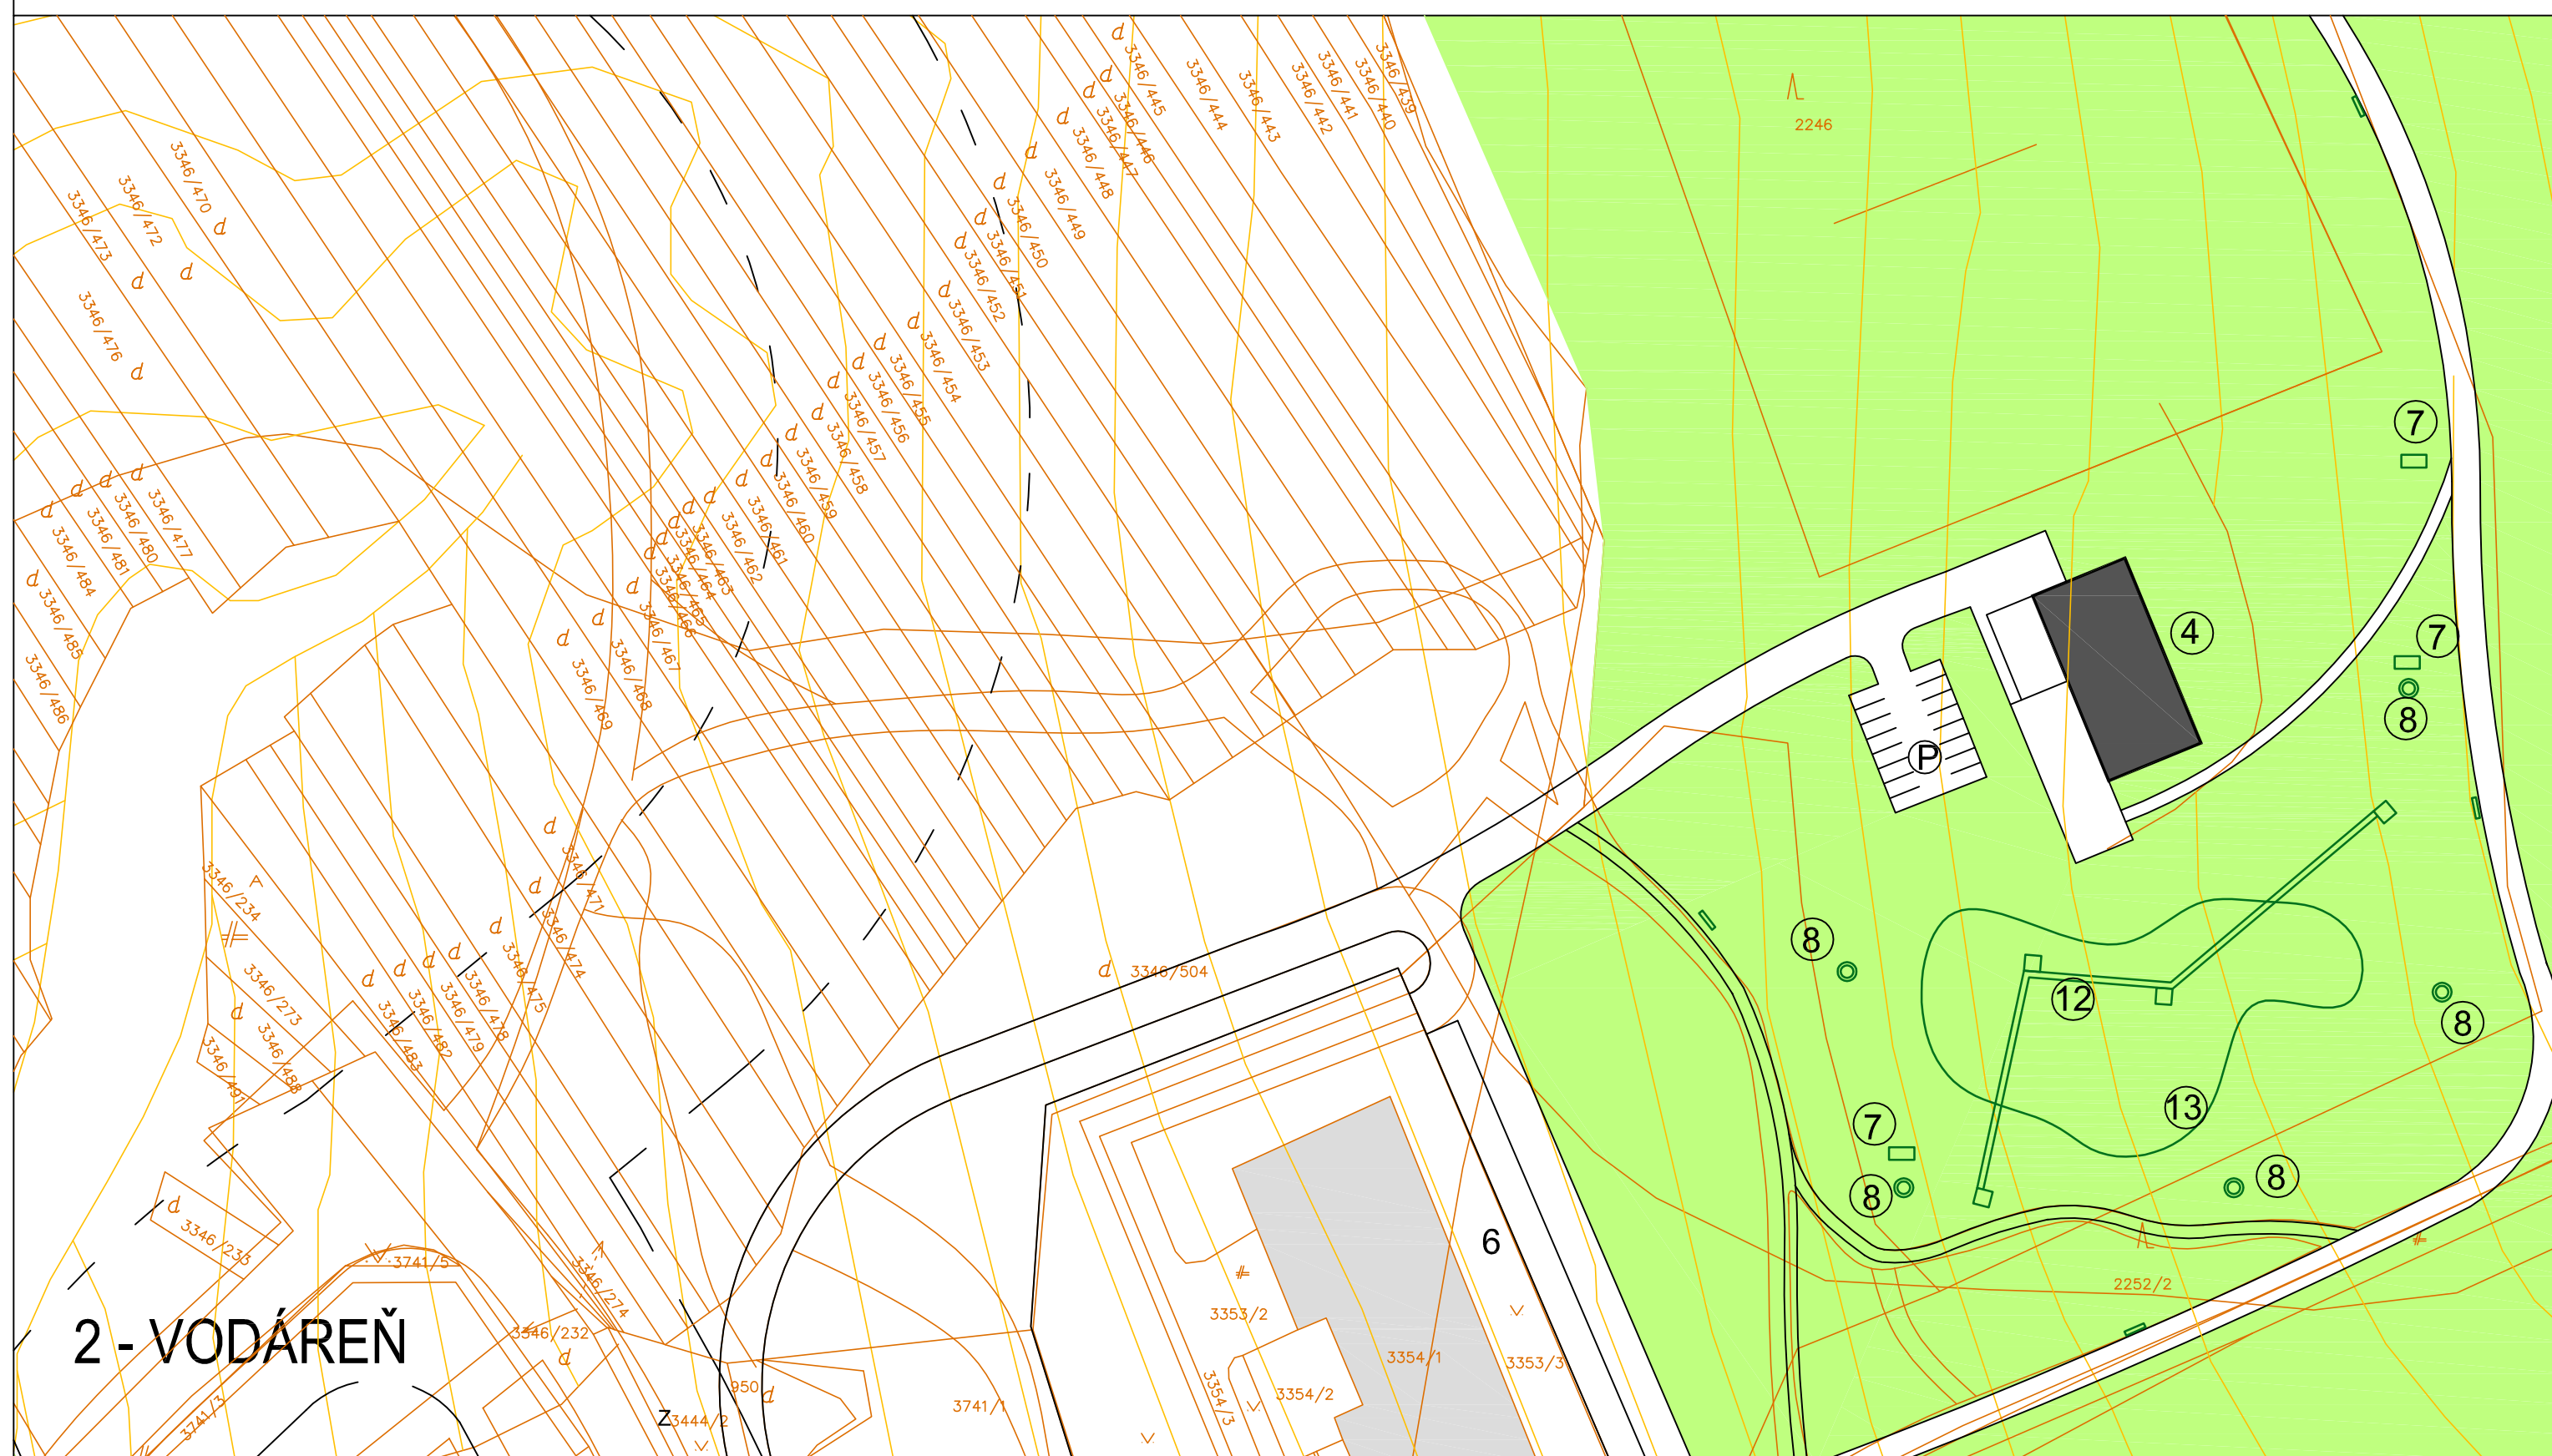


# PRÍMESTSKÝ PARK KOŠICE MOŇOK

## OVEROVACIA ŠTÚDIA

### MIERKA 1:1 000

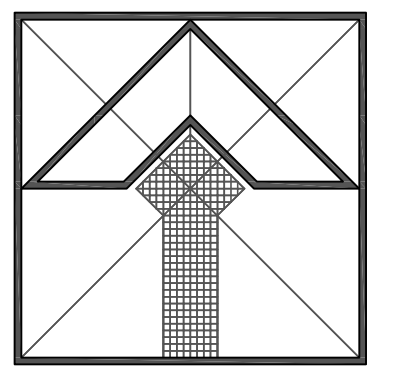

STAV NÁVRH

1		HOSTINEC
	2	INFOCENTRUM
	3	POŽIČOVŇA BICYKLOV
	4	REŠTAVRÁCIA
	5	BUFET
6		VODÁRENSKÉ OBJEKTY
	7	ALTÁNOK
	8	OHNISO
	9	DETSKÉ IHRISKÁ
10	10	IHRISKÁ PRE LOPTOVÉ HRY
	11	MINIGOLF
	12	CHODNÍK V KORUNE STROMOV
	13	POSILOVACIA DRÁHA
	14	CYKLOKROSOVÁ TRAT
P	P	PARKOVISKO
Z	Z	ZASTÁVKA MHD
		LES
		LÚKA
		VODNÝ TOK

NÁZOV ZÁKAZKY	
PRÍMESTSKÝ PARK KOŠICE MOŇOK	
NÁZOV VÝKRESU	
KOMPLEXNÝ NÁVRH NÁSTUPNÝCH BODOV	
URBANIZMUS	ING. ARCH. LEŠTÁK MILOŠ
DOPRAVA	ING. ARCH. LEŠTÁKOVÁ DANIELA
KÁZEČKA	ING. ARCH. LEGDAN MICHAL
VODNÉ HOSPODÁRSTVO	ELI
ING. SENAJ ŠTEFAN	ING. RAMAZETTEROVÁ MARTA
PLYN	TELEKOMUNIKÁCIE
ING. SENAJ ŠTEFAN	PPF

Ing. arch. Daniela Leštáková  
Palkovičova 7  
040 01 Košice-Sever

Č. ZÁK.	022012	Č. VÝKR.
STUPEŇ	OŠ	
MIERKA	1:1000	
FORMÁT	6A4	
DÁTUM	11.2012	
ARCH. Č.		

# 6