
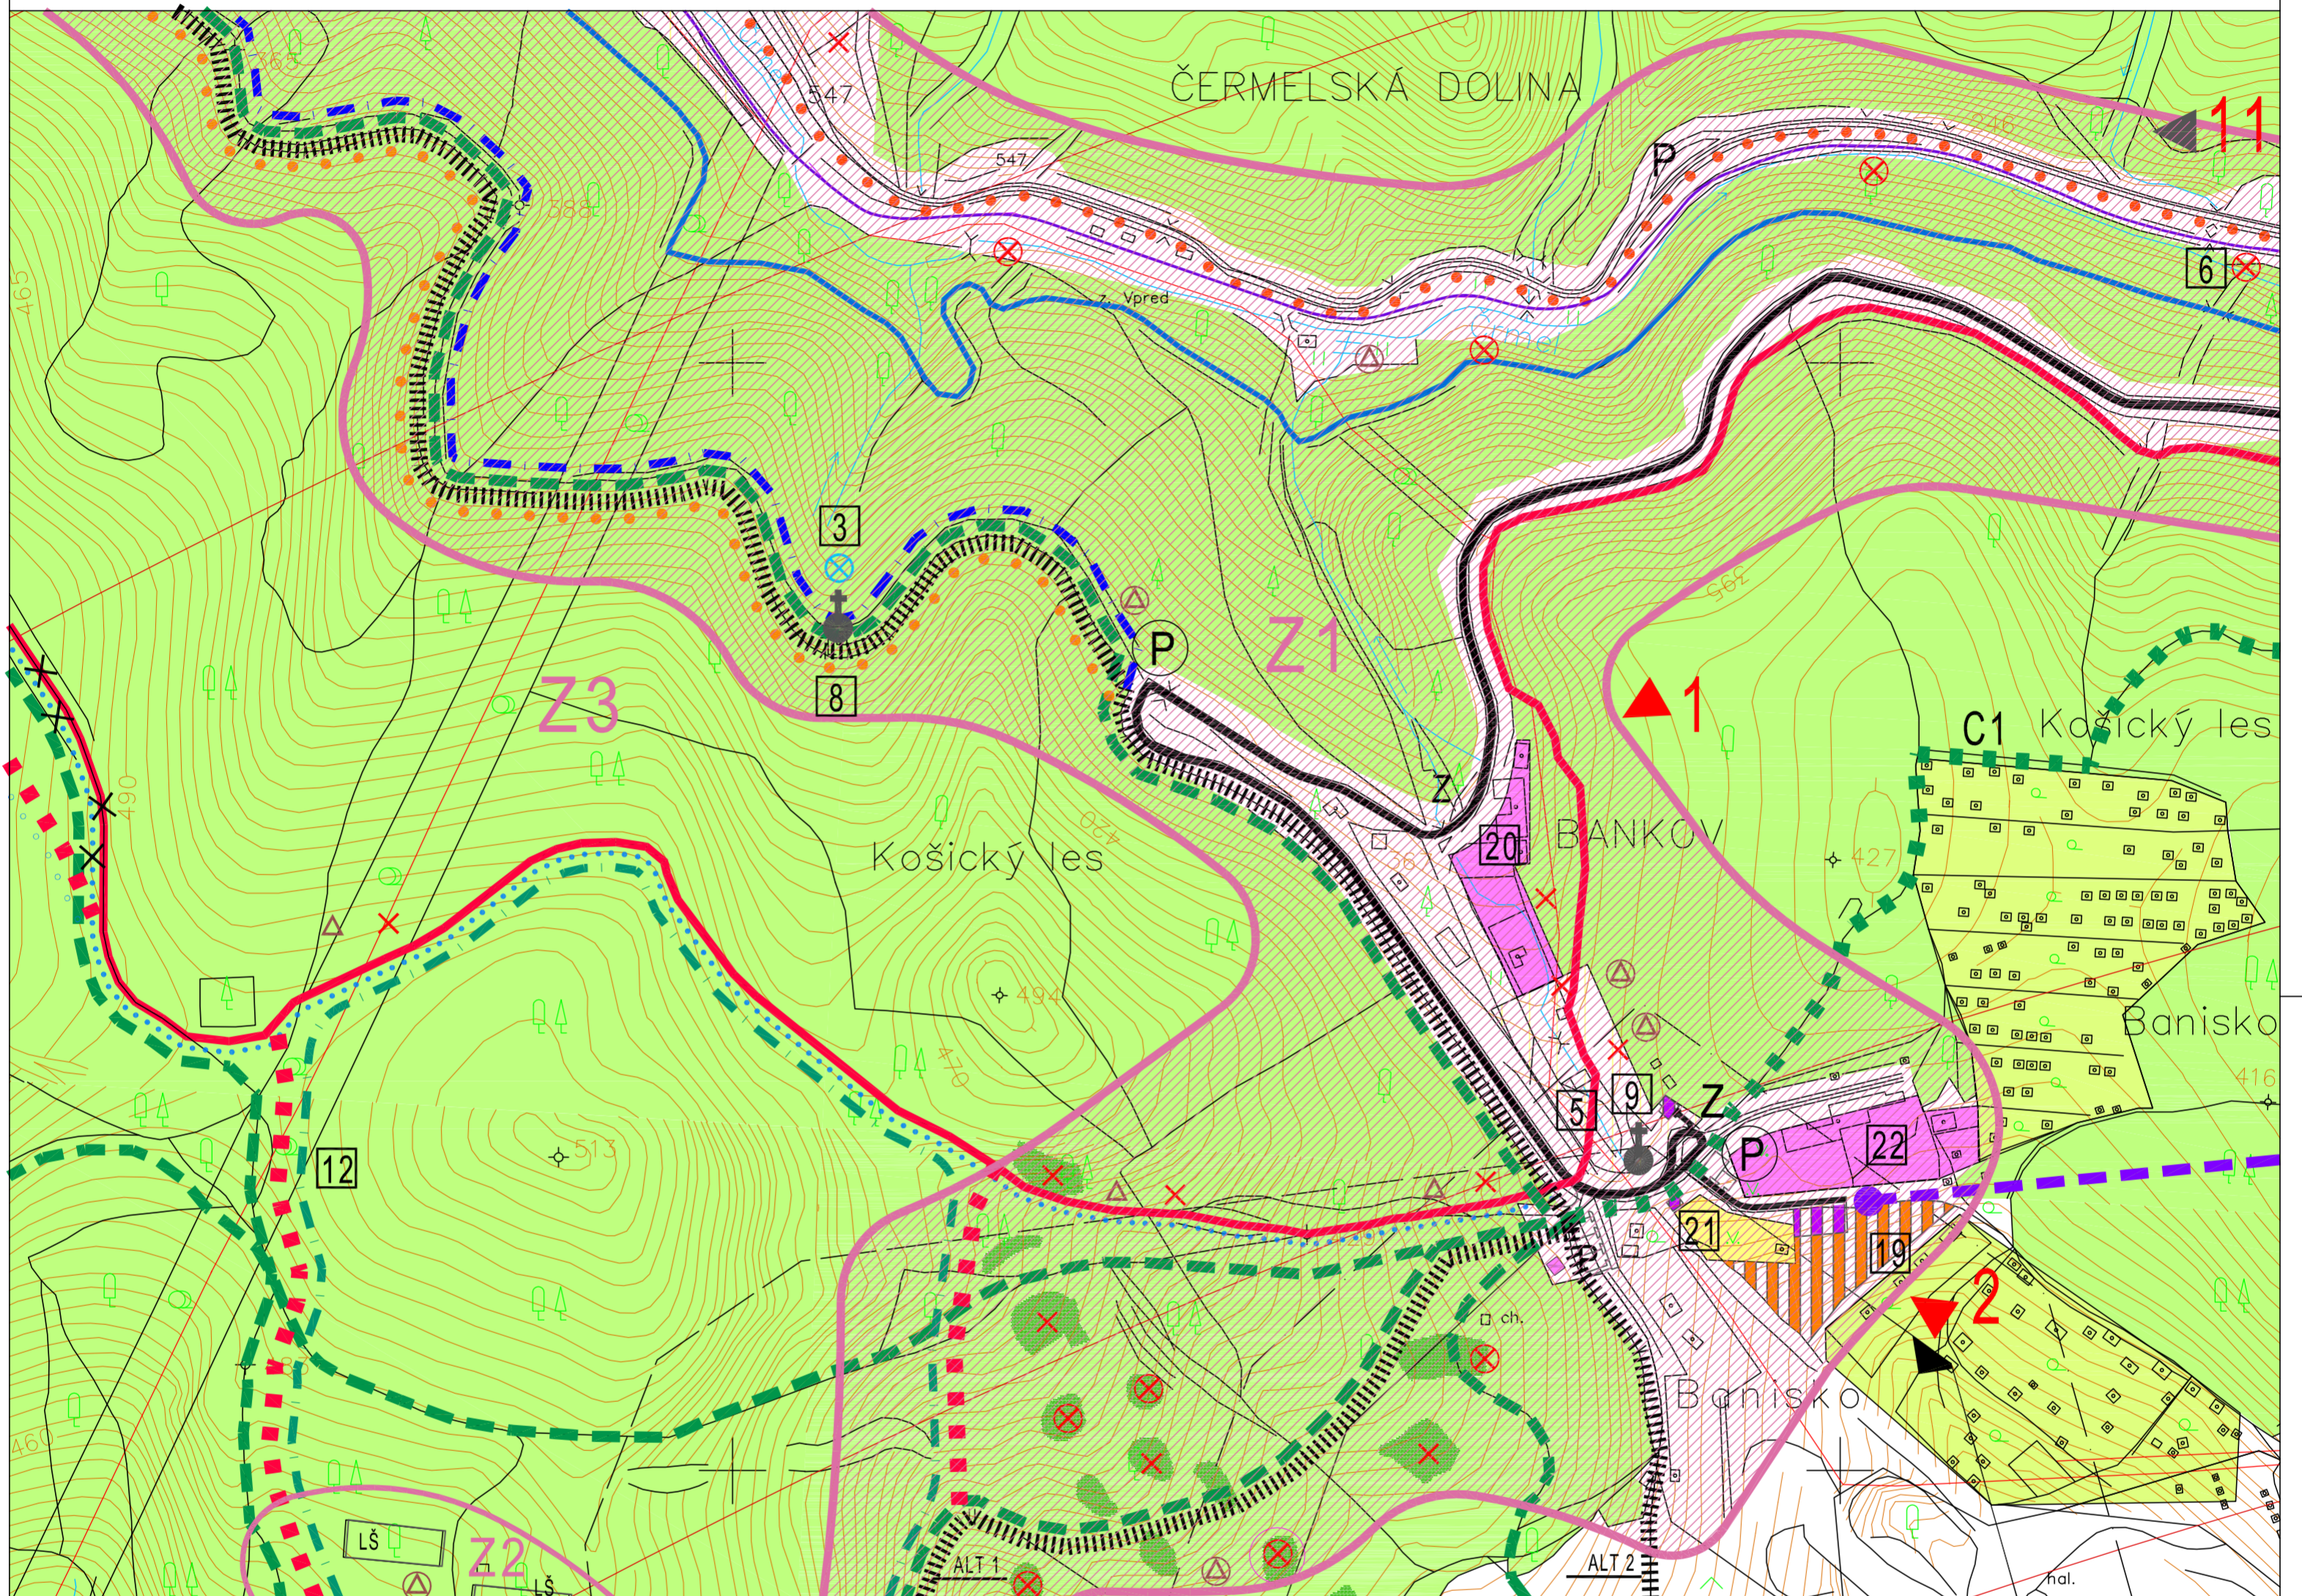


PRÍMESTSKÝ PARK KOŠICE BANKOV

OVEROVACIA ŠTÚDIA

MIERKA 1:5 000

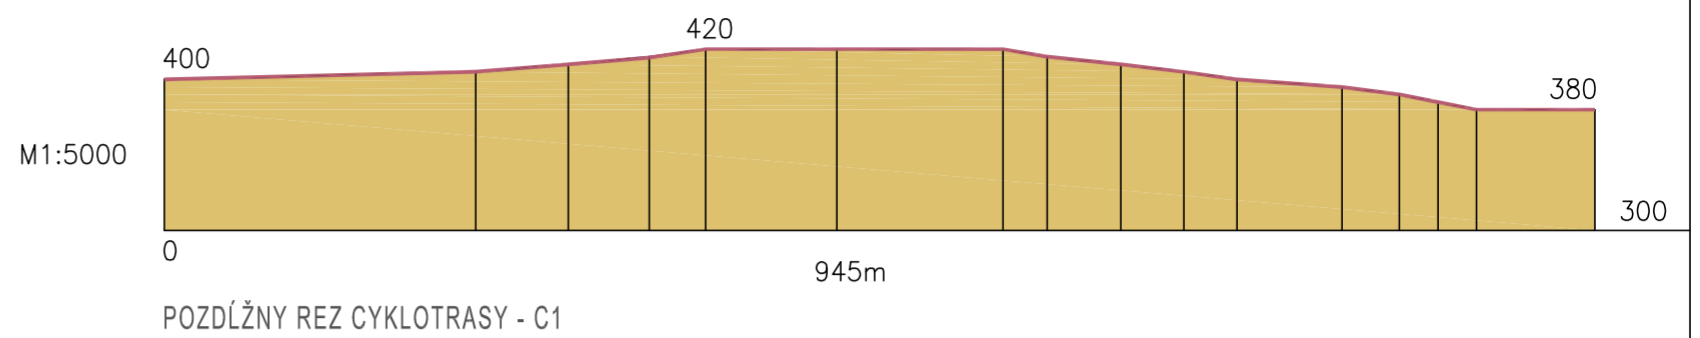


LEGENDA

STAV	NÁVRH OŠ	STAV	NÁVRH OŠ
	CESTIČKY PRE CYKLISTOV		LANOVKA
	CYKLOTRASA		NÁSTUPIŠTE LANOVKY
	TURISTICKÉ TRASY		TURISTICKÁ TRASA NA ZRUŠENIE
	LYŽIARSKÁ TURISTICKÁ TRASA		LYŽIARSKÁ TURISTICKÁ TRASA NA ZRUŠENIE
	HLAVNÁ REKREAČNÁ TRASA		PRÍSTUPOVÉ KOMUNIKÁCIE
	KORČULIARSKA TRASA		OCHRANNÉ PÁSMA
	NÁUČNÝ CHODNÍK		DOBYVACIE PRIESTORY PODZEMNEJ ŤAŽBY
	OBJEKTY KULTOVÉ		PARKOVIŠKO
	ZÓNA INTENZÍVNEJ REKREAČIE		ZASTÁVKA MHD
	PRECHODOVÁ ZÓNA		PLOCHY OBČIANSKEHO VYBAVENIA
	ROZPTYLNÁ ZÓNA		PLOCHY ŠPORTOVOREKREAČNÉHO VYBAVENIA
	OHNIŠKO		ZÁHRADKÁRSKE LOKALITY
	ALTÁNOK		LES
	STUDNIČKA		ATRAKTÍVNE LESNÉ LÚKY
	NÁSTUPNÝ BOD		LESNÁ ŠKÓLKA
	HLAVNÝ NÁSTUPNÝ BOD		DETSKÁ ŽELAZNÍČKA

VÝZNAMNÉ BODY A JEDINEČNOSTI ÚZEMIA

- 3 NEPOMUKOV PRAMEŇ
- 5 ODPOČINKOVÁ LOKALITA POD STARÝMI DUBMI
- 6 AREÁL ROKODROMO
- 8 KAPLNKA SV. JÁNA NEPOMUCKÉHO
- 9 KAPLNKA BLAHOŠLOVENEJ PANNY MÁRIE
- 12 NAVRHOVANÝ NÁUČNÝ CHODNÍK
- 19 NAVRHOVANÝ AREÁL ZDRAVIA NA HORNOM BANKOVE
- 20 HOTEL DOLNÝ BANKOV
- 21 AREÁL MINIGOLFU
- 22 REEDUKAČNÝ ÚSTAV

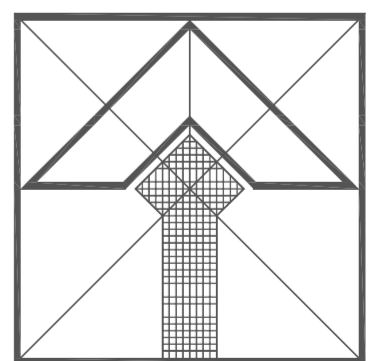

NÁZOV ZÁKAZKY	
PRÍMESTSKÝ PARK KOŠICE BANKOV	
NÁZOV VÝKRESU	
KOMPLEXNÝ NÁVRH UŽŠIEHO ÚZEMIA	
URBANIZMUS	ING. ARCH. LEŠTÁK MILOŠ
ING. ARCH. LEŠTÁKOVÁ DANIELA	ING. ARCH. LEGDAN MICHAL
DOPRAVA	ELI
KAZEČKA EVA	ING. RAMAZETTEROVÁ MARTA
VODNÉ HOSPODÁRSTVO	PPF
ING. SENAJ ŠTEFAN	ING. ARCH. LEGDAN MICHAL
PLYN	GRAFICKÉ PRÁCE
ING. SENAJ ŠTEFAN	ING. ARCH. LEGDAN MICHAL

Ing. arch. Daniela Leštáková
Palkovičova 7
040 01 Košice-Sever

Č. ZÁK.	022012	Č. VÝKR.	5
STUPEŇ	OŠ		
MIERKA	1:5000		
FORMÁT	4A4		
DÁTUM	11.2012		
ARCH. Č.			