



FÓDORYSNÝ NÁČRT BYTU

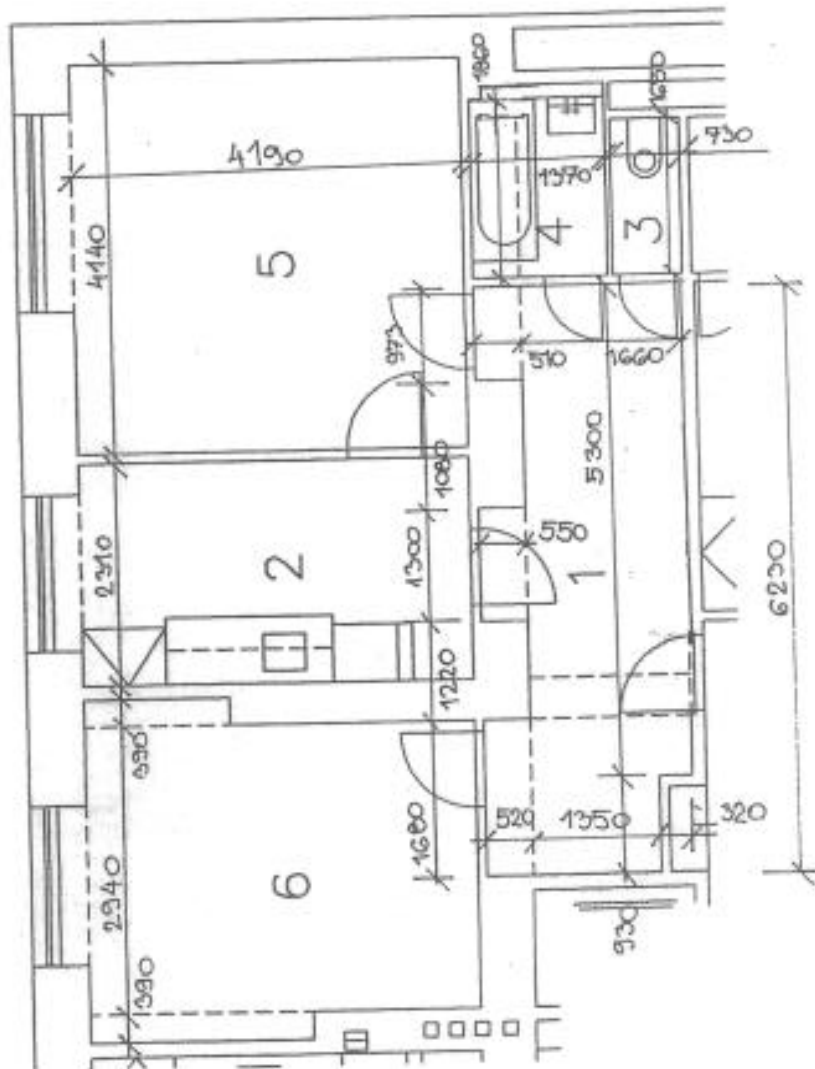

BYT Č:		10	TYP:M
ULICA:		ZIMNÁ 12	
POŠCHODIE:		2.	
POČET IZIEB:		2	
Č.M	NÁZOV MIESTNOSTI	PLOCHA m ²	OBYT. PRÍSL
1	PREDSIEN	12,41	
2	KUCHYŇA	9,47	
3	WC	1,20	
4	KÚPEĽŇA	2,55	
5	IZBA	17,35	
6	IZBA	14,82	
PODL.PL.BYTU		56,12	
PIPIVNICA		2,38	
SKUTKOVÝ STAV		58,50	

Jana VIRGALOVÁ
 ZNALEC
 odbor: Stavebníctvo
 Pozemné stavby
 Odhad hodnoty nehnuteľnosti

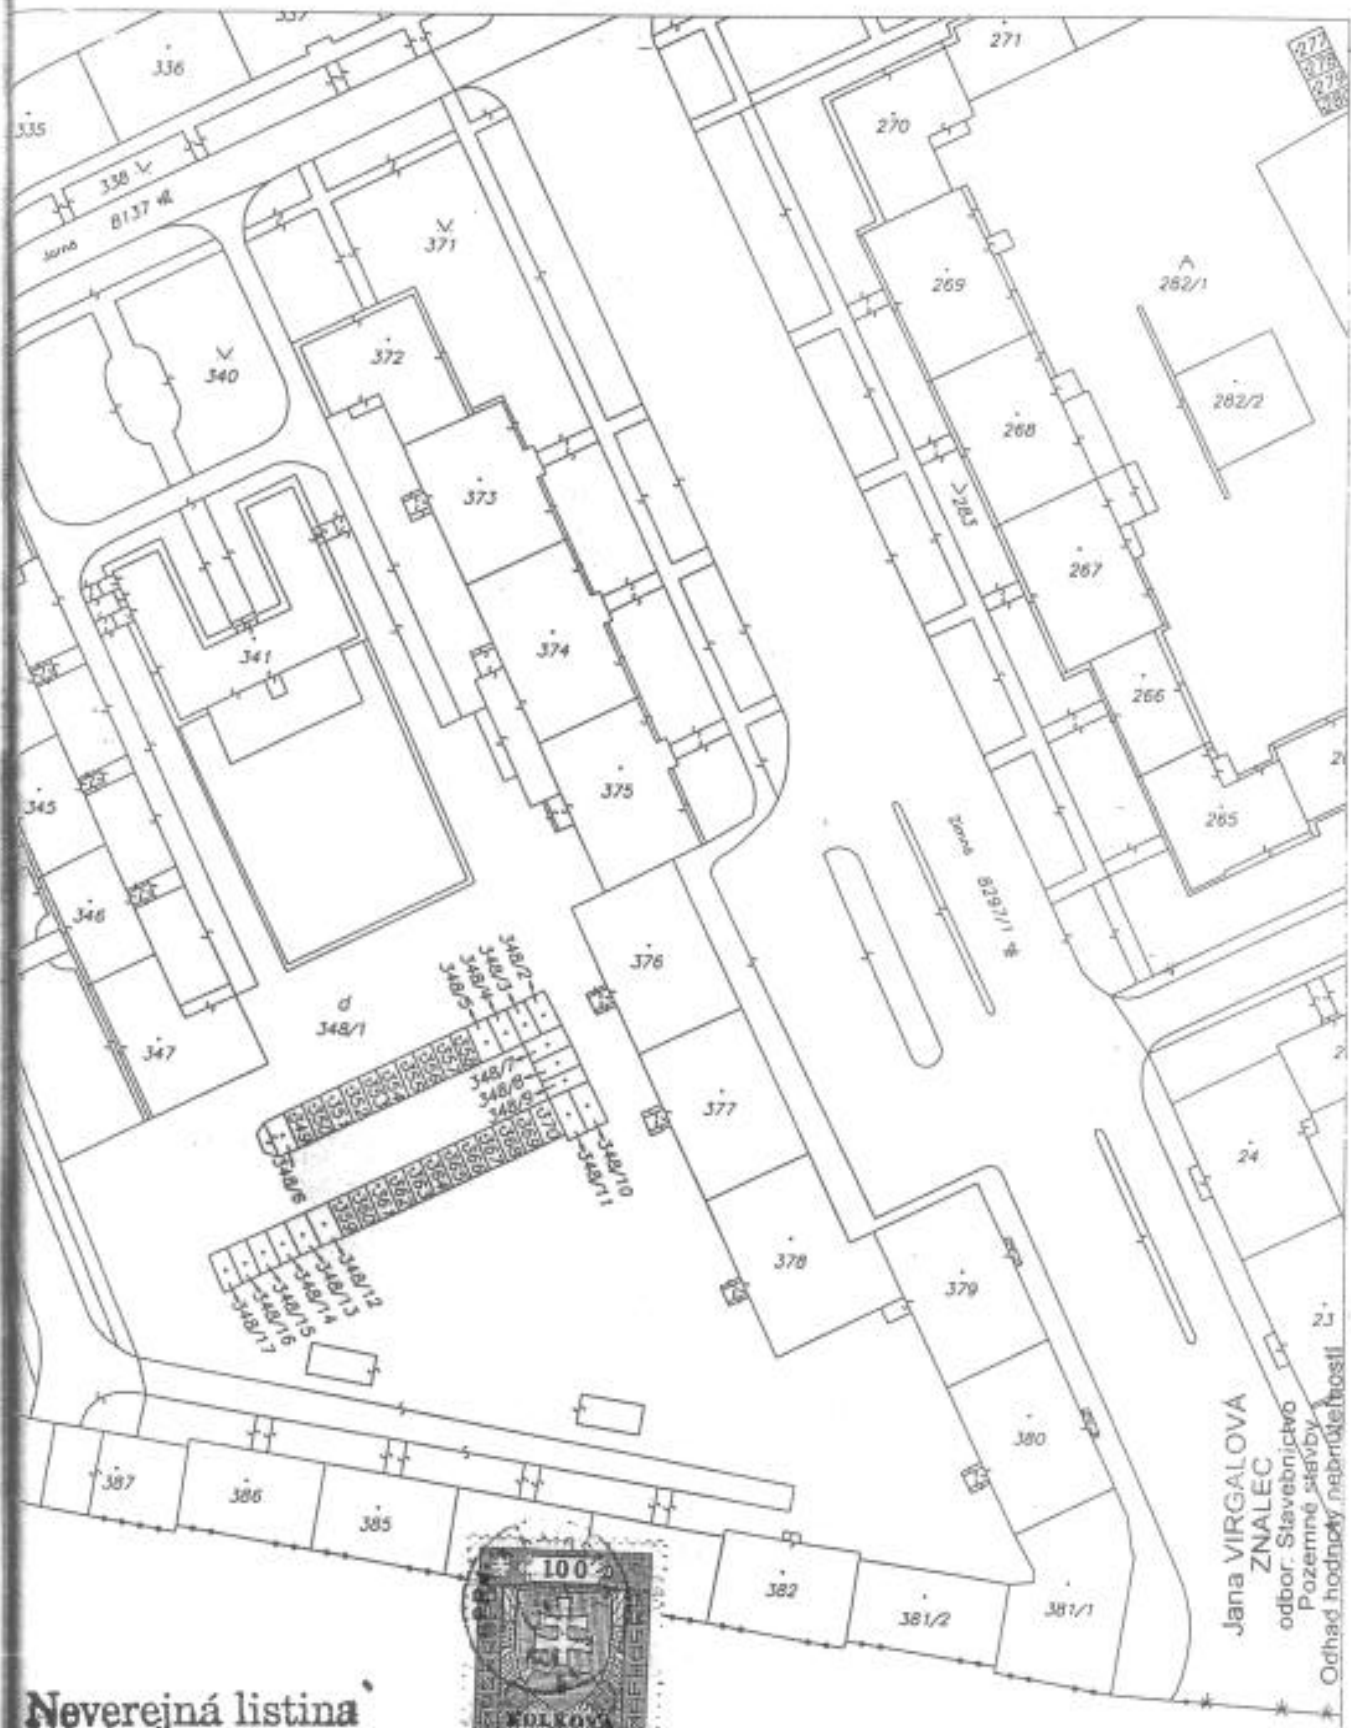

Neverejná listina



Organizácia Katastrálny úrad v Košiciach Správa katastra Košice	Okres Košice	Obec KOŠICE – STARÉ MESTO	Kat. územie LETNÁ
	Číslo zátkozky 22692/2007	Mapový list č. KOŠICE 5-9/23	Mierka 1 : 1000 Kód 4
KÓPIA KATASTRÁLNEJ MAPY na parcelu: 373, 374, 375			
Vyhotovil		Správa katastra Košice Južná trieda 52 040 17 Košice Pečiatka a podpis	
Dňa 23.11.2007	Meno Natália Jevčáková		