


ZMENY A DOPLNKY ÚZEMNÉHO PLÁNU - ZÓNY BARCA

M 1 : 2 000

ÚPN - Z BARCA NÁVRH

LOKALITA Č. 17.4., ZA IHRISKOM

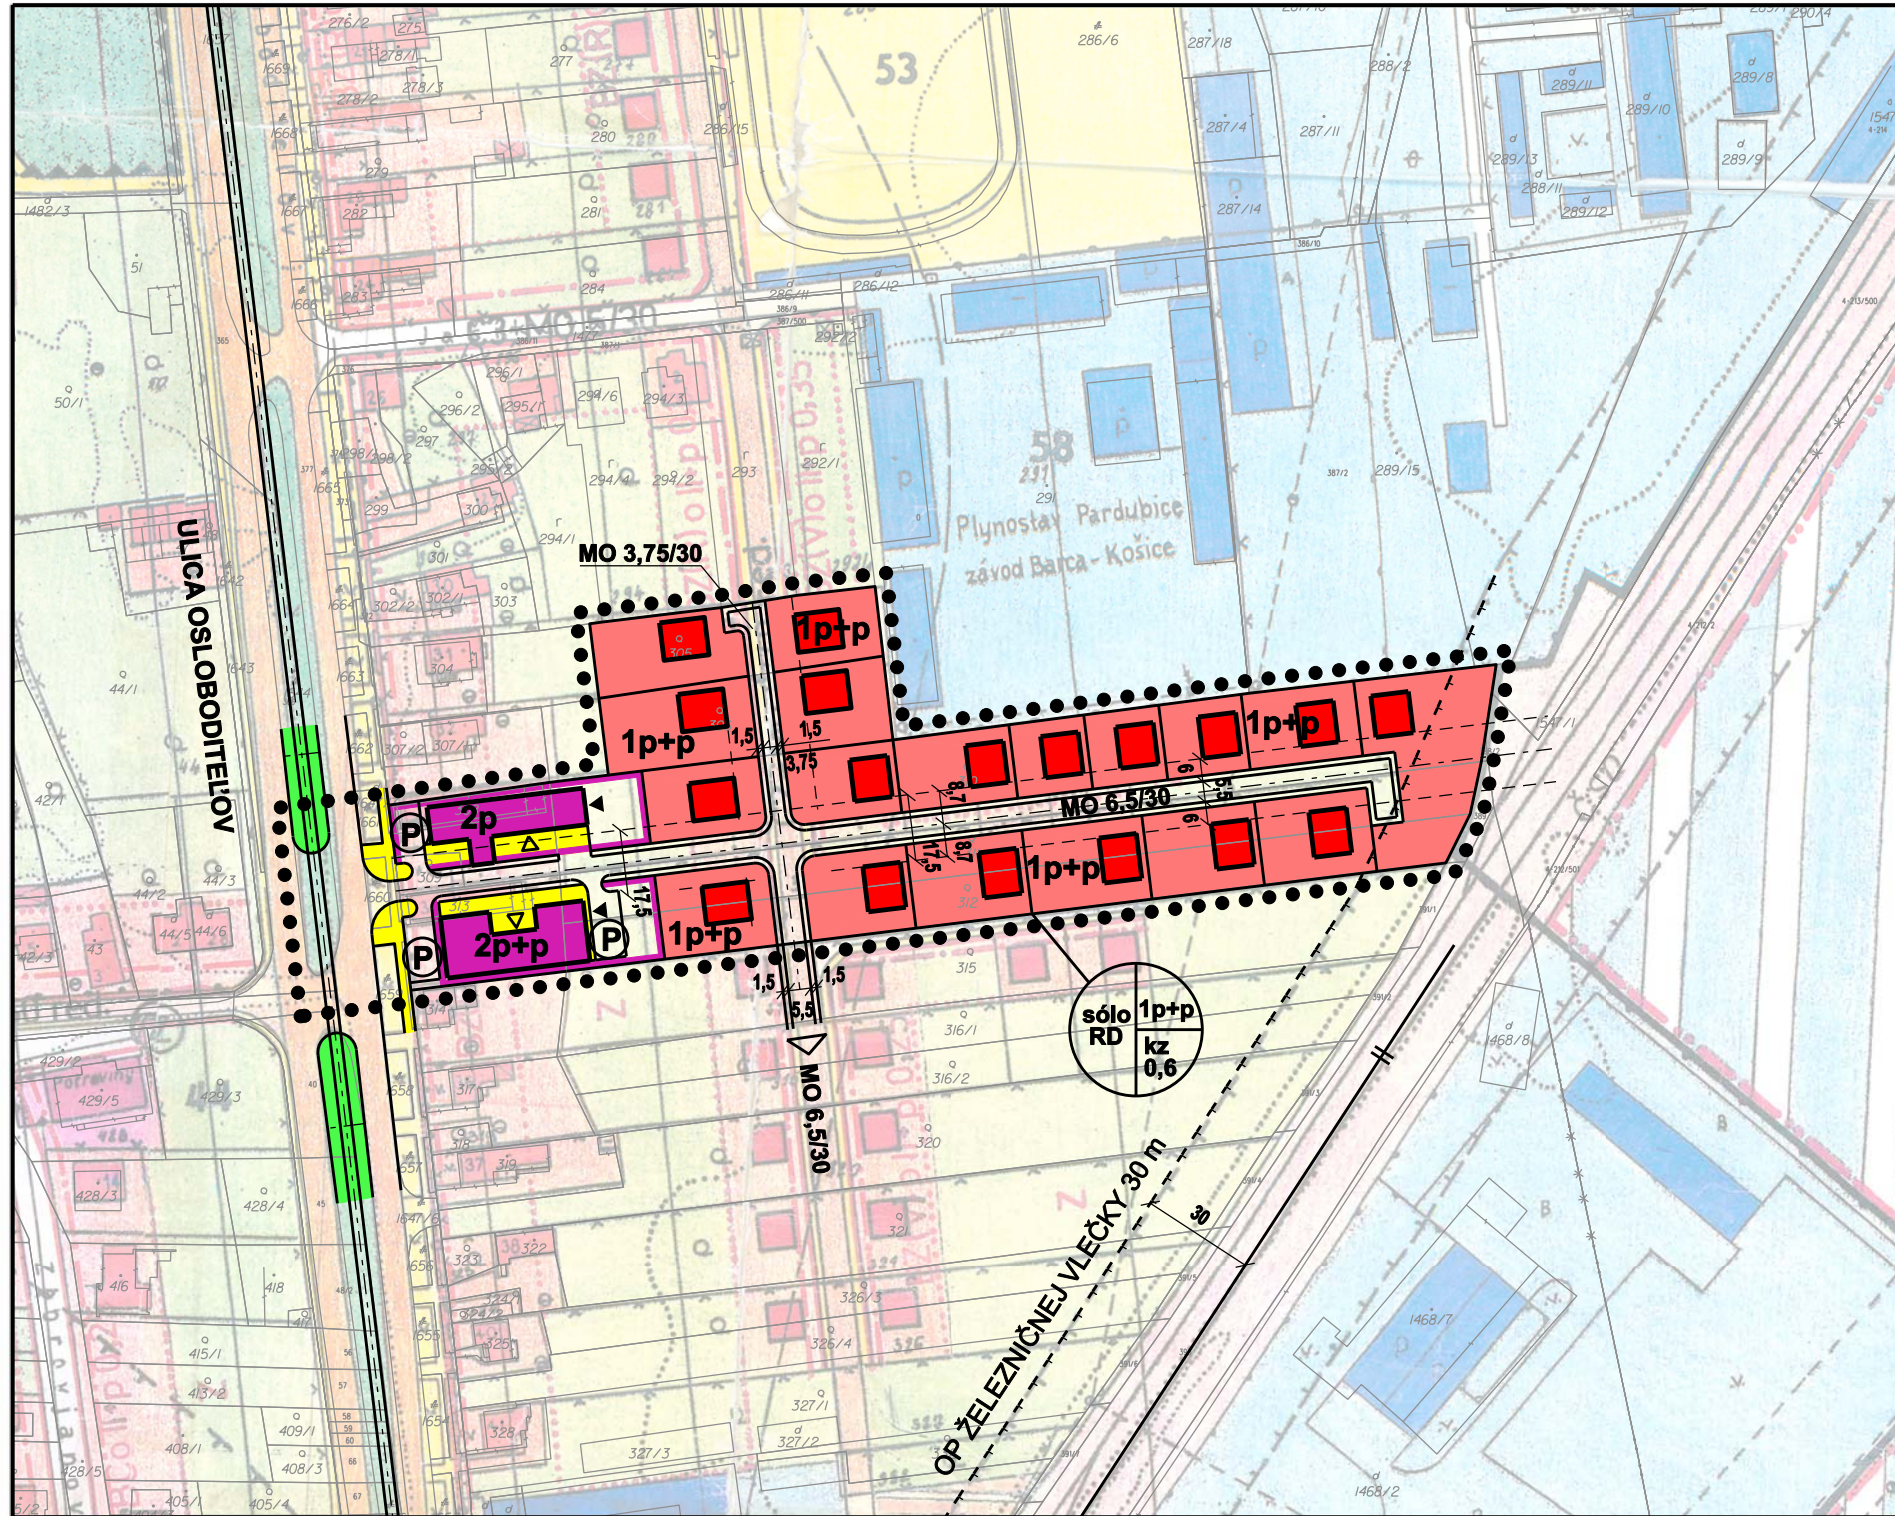

LEGENDA

STAV	NÁVRH	REZERVA	
			HRANICA RIEŠENÉHO ÚZEMIA
			OCHRANNÉ PÁSMA
			PLOCHY A OBJEKTY RODINNÝCH DOMOV
			PLOCHY A OBJEKTY VYBAVENOSTI A SLUŽBY VO VÄZBE NA DOPRAVU
			POZEMKY A OBJEKTY OBCIANSKEJ VYBAVENOSTI
			OBYTNÁ PLOCHA
			MIESTNE OBSLUŽNÉ KOMUNIKÁCIE FUNKČNEJ TRIEDY C3
			VEREJNÉ PEŠIE PRIESTORY
			VEREJNÁ ZELEN, CHRÁNENÝ PARK
			KOLAJOVÁ MHD (ELEKTRICKÁ)
			PLOCHY A ZARIADENIA ŠPORTU
			PARKOVISKO
			ZÁKLADNÝ KOMUNIKAČNÝ SYSTÉM
			REGULAČNÉ PRVKY A JAVY
			MIESTNE STAVEBNÁ ČIARA
			PEŠIE CHODNÍKY
			MAXIMÁLNA PODLAŽNOSŤ ZÁSTAVBY VČÍTANE VYUŽITIA PODKROVIA
			HOSPODÁRSKE A PEŠIE NÁSTUPY DO AREÁLOV VYBAVENOSTI A ZMIEŠANÉHO ÚZEMIA
			PLOCHY ŽELEZNICE
			REGULATÍV UMIEŠTENIA DOPRAVNÉHO VYBAVENIA ÚZEMIA
			REGULATÍV UMIEŠTENIA STAVIEB

URBAN TRADE PROJEKTOVÁ KANCELÁRIA	URBANIZMUS-ÚZEMNÝ PLÁN-EKOLÓGIA-ZIVOTNÉ PROSTREDIE Košice, Letná ul. č. 45, www.urban.sk, urban@urban.sk	dátum sprac. 10/2011
názov dokumentácie:	ZaD ÚPN - ZÓNY BARCA, NÁVRH LOKALITA Č. 17.4., ZA IHRISKOM	číslo výkresu:
názov výkresu:	KOMPLEXNÝ URBANISTICKÝ NÁVRH NÁVRH DOPRAVY	číslo výkresu: 2
autor: ING. ARCH. D. HUDEC	projektant: Ing. arch. Dušan Hudec, Ing. F. Škoda	mierka: 1:2 000
ARCHIGRAPH STUDIO	grafika: Ing. Andrea Nováková ARCHITEKTONICKO-GRAFICKÉ ŠTÚDIO, Letná 45, 041 01 Košice	