


ZMENY A DOPLNKY ÚZEMNÉHO PLÁNU ZÓNY LORINČÍK M 1 : 2 000 NÁVRH

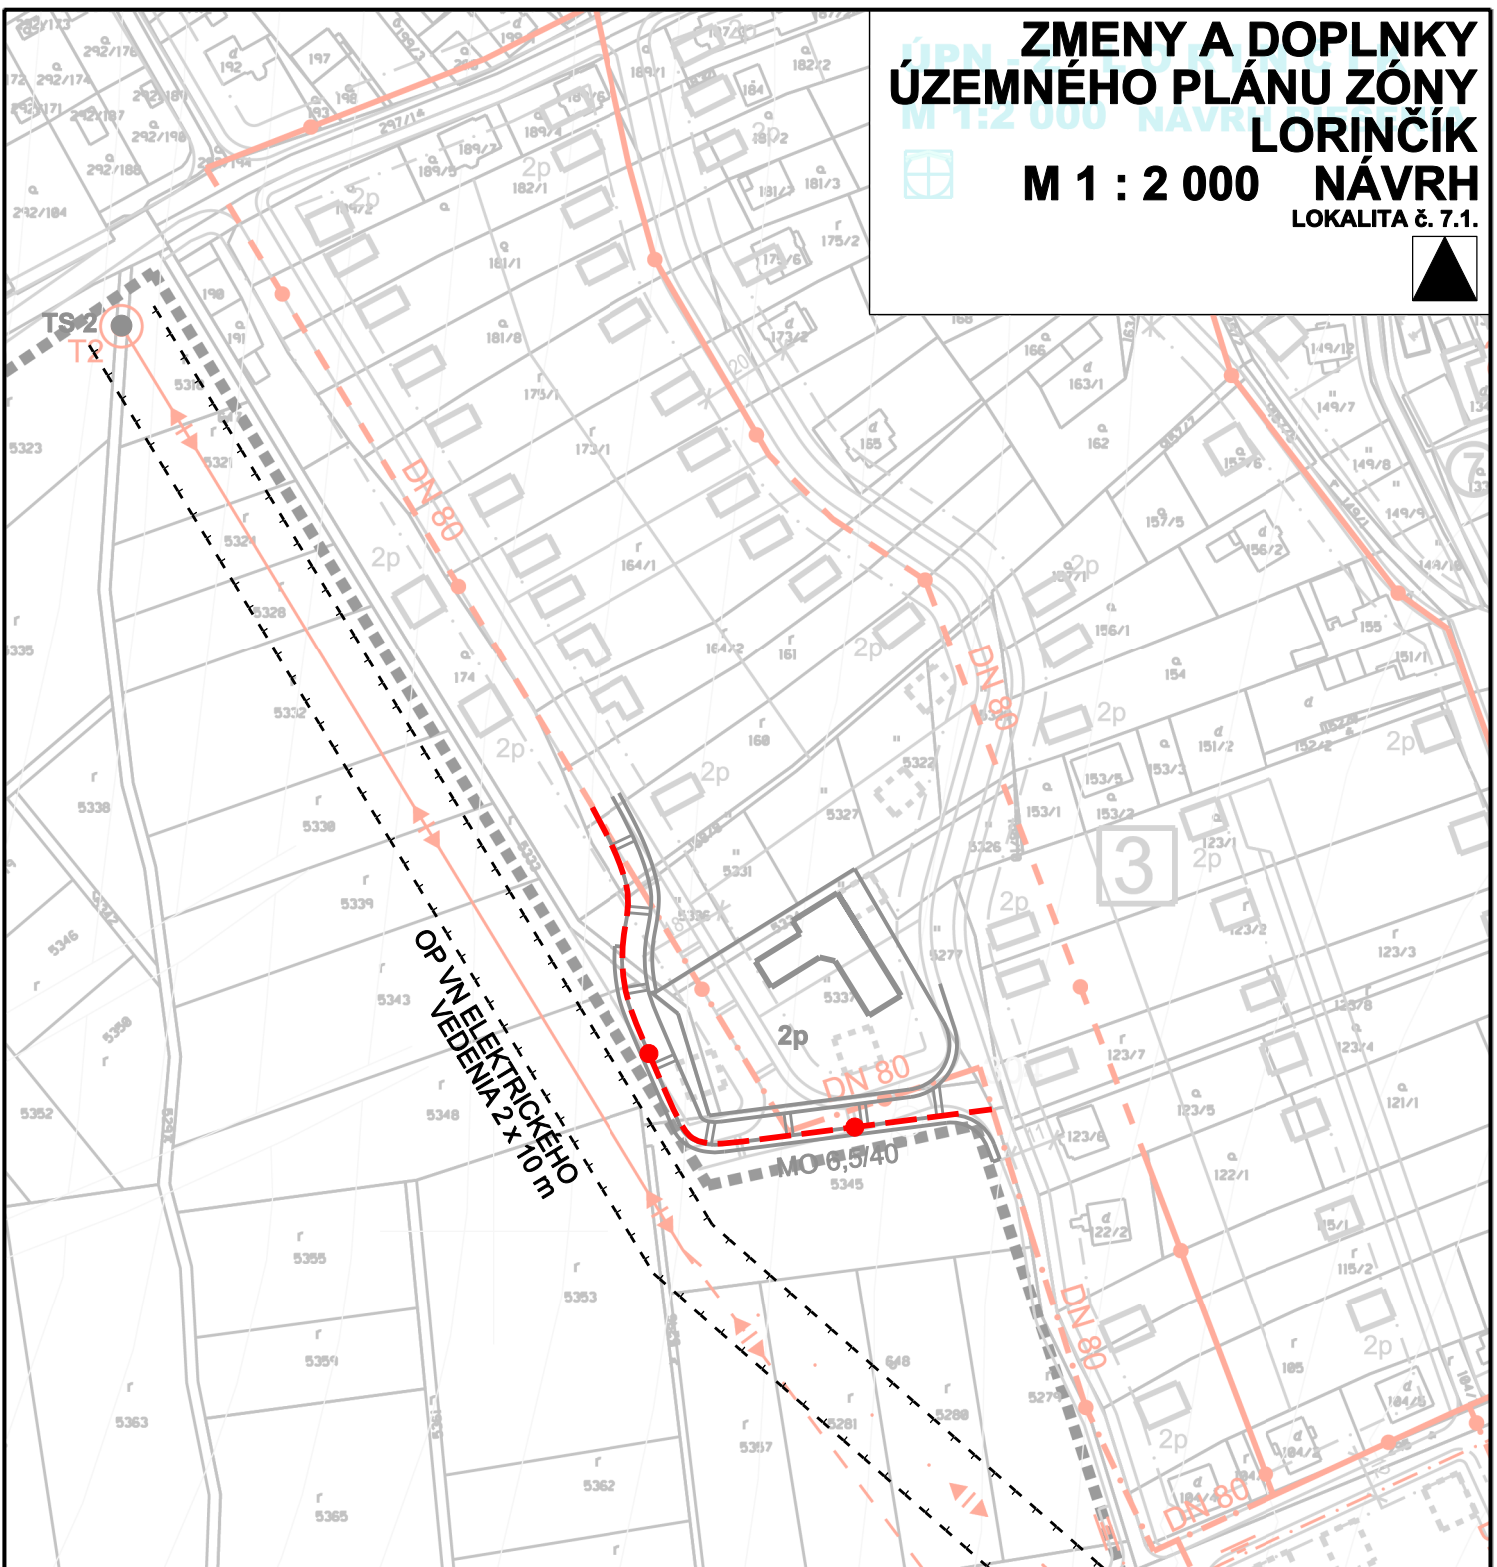

M 1 : 2 000

LOKALITA č. 7.1.



LEGENDA:

- STAV EXISTUJÚCE 22 KV VZDUŠNÉ VEDENIE
- NÁVRH NAVRHOVANÉ 22 KV VZDUŠNÉ VEDENIE
- ENERGETIKA NAVRHOVANÁ 22 KV KÁBLOVÁ TRASA
- STL PLYNOVOD (DN POTRUBÍ SÚ UVEDENÉ V PROJEKTE PLYNOFIKÁCIE OBCE)
- NAVRHOVANÁ TRASA STL PLYNOVODU I. ETAPY
- NAVRHOVANÁ TRASA STL PLYNOVODU II. ETAPY
- 22 KV VZDUŠNÉ VEDENIE NA ZRUŠENIE
- TRAFOSTANICE NA REKONŠTRUKCIU

URBAN TRADE PROJEKTOVÁ KANCELÁRIA	URBANIZMUS-ÚZEMNÝ PLÁN-EKOLÓGIA-ŽIVOTNÉ PROSTREDIE Košice, Letná ul. č. 45, www.urban.sk, urban@urban.sk	dátum sprac. 09/2011
názov dokumentácie:	ZaD ÚPN ZÓNY LORINČÍK, NÁVRH	číslo výkresu: 193
názov výkresu:	URBANIZMUS - LOKALITA č. 7.1. EKOLÓGIA - ŽIVOTNÉ PROSTREDIE RIEŠENIE TECHNICKEJ VYBAVENOSTI- ENERGETIKA, ELEKTRONICKEJ KOMUNIKÁCIE	Rok spracov. 2011
autor:	projektant:	číslo výkresu 4
ING. ARCH. D. HUDEC	Ing. Miroslav Drotár	4
ARCHIGRAPH STÚDIO	grafika: Ing. Andrea Nováková Zodpovedný projektant ARCHITEKTONICKO-GRAFICKÉ STÚDIO, Letná 45, 041 01 Košice	mierka: 1:2 000
	Ing. KUNK Ing. POLDAUFOVA	