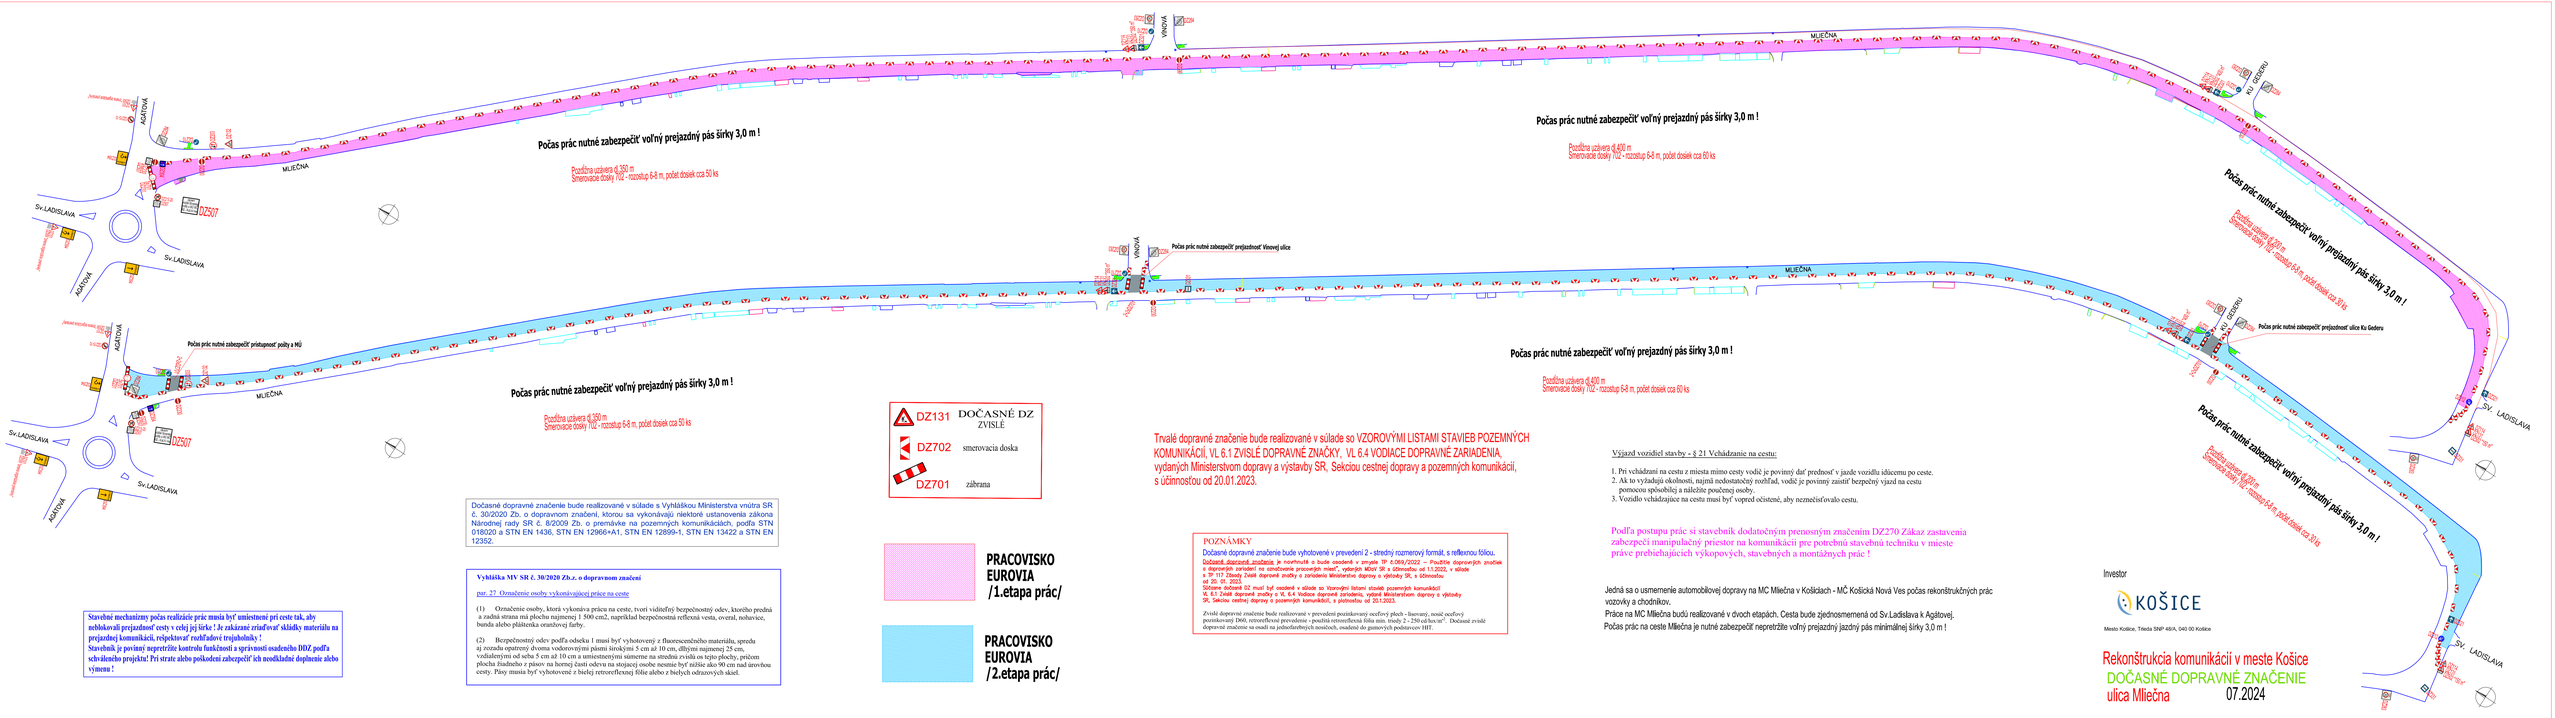

Dočasné dopravné značenie bude realizované v súlade s Vyhláškou Ministerstva vnútra SR č. 30/2020 Zb. o dopravnom značení, ktorou sa vykonávajú niektoré ustanovenia zákona Národnej rady SR č. 8/2009 Zb. o premávke na pozemných komunikáciách, podľa STN 018020 a STN EN 1436, STN EN 12966+A1, STN EN 12899-1, STN EN 13422 a STN EN 12352.

Vyhláška MV SR č. 30/2020 Zb.z. o dopravnom značení

par. 27 Označenie osoby, vykonávajúcej prácu na ceste

(1) Označenie osoby, ktorá vykonáva prácu na ceste, tvorí viditeľný bezpečnostný odev, ktorého predná a zadná strana má plochu najmenej 1 500 cm2, napríklad bezpečnostná reflexná vesta, overal, nohavice, bunda alebo pláštenka oranžovej farby.

(2) Bezpečnostný odev podľa odseku 1 musí byť vyhotovený z fluorescenčného materiálu, spredu aj zozadu opatrený dvoma vodorovnými pásmi širokými 5 cm až 10 cm, dlhými najmenej 25 cm, vzdialenými od seba 5 cm až 10 cm a umiestnenými súmerne na strednej zvislej osi tejto plochy, pričom plocha žiadneho z pásov na hornej časti odevu na stojacej osobe nesmie byť nižšie ako 90 cm nad úrovňou cesty. Pásy musia byť vyhotovené z bielej retroreflexnej fólie alebo z bielych odrazových skiel.

Stavebné mechanizmy počas realizácie prác musia byť umiestnené pri ceste tak, aby neblokovali prejazdnosť cesty v celej jej šírke ! Je zakázané zriaďovať skládky materiálu na prejazdnej komunikácii, resp.etapovať rozhľadové trojuholníky !
Stavebník je povinný nepretržite kontrolu funkčnosti a správnosti osadenia DDZ podľa schváleného projektu! Pri strate alebo poškodení zabezpečiť ich neodkladné doplnenie alebo výmenu !

DZ131 DOČASNÉ DZ ZVISLÉ
DZ702 smerovacia doska
DZ701 zábrana

PRACOVISKO EUROVIA /1.etapa prác/

PRACOVISKO EUROVIA /2.etapa prác/

Trvalé dopravné značenie bude realizované v súlade so VZOROVÝMI LISTAMI STAVIEB POZEMNÝCH KOMUNIKÁCIÍ, VL 6.1 ZVISLÉ DOPRAVNÉ ZNAČKY, VL 6.4 VODIACE DOPRAVNÉ ZARIADENIA, vydaných Ministerstvom dopravy a výstavby SR, Sekciou cestnej dopravy a pozemných komunikácií, s účinnosťou od 20.01.2023.

POZNÁMKY

Dočasné dopravné značenie bude vyhotovené v prevedení 2 - strednej rozmerový formát, s reflexnou fóliou.

Dočasné dopravné značenie je povinnosť a bude osadené v zmysle TP 0.069/2022 – Použitie dopravných značiek a dopravných zariadení na označovanie pracovných miest", vydaných MDaVR SR s účinnosťou od 1.1.2022, v súlade s TP 117 Zásady Zvislé dopravné značky a zariadenia Ministerstva dopravy a výstavby SR, s účinnosťou od 20. 01. 2023.
Súčasne dočasné DZ musí byť osadené v súlade so Vzorovými listami stavieb pozemných komunikácií
VL 6.1 Zvislé dopravné značky a VL 6.4 Vodiace dopravné zariadenia, vydané Ministerstvom dopravy a výstavby SR, Sekciou cestnej dopravy a pozemných komunikácií, s platnosťou od 20.1.2023.

Zvislé dopravné značenie bude realizované s prevedení pozitívnovej oceľovej fólie - lisovaný, nosič oceľový pozinkovaný D60, retroreflexné prevedenie - použitá retroreflexná fólia min. triedy 2 - 250 cd/lux/m². Dočasné zvislé dopravné značenie sa osadí na jednoduchých nosičoch, osadené do gumových podstavcov HIT.

Výjazd vozidiel stavby = § 21 Vchádzanie na cestu:

1. Pri vchádzaní na cestu z miesta mimo cesty vodič je povinný dať prednosť v jazde vozidlu idúcemu po ceste.
2. Ak to vyžadujú okolnosti, najmä nedostatočný rozhľad, vodič je povinný zaistiť bezpečný výjazd na cestu pomocou spôsobilej a náležite poučenej osoby.
3. Vozidlo vchádzajúce na cestu musí byť vopred očistené, aby neznečisťovalo cestu.

Podľa postupu prác si stavebník dodatočným prenosným značením DZ270 Zákaz zastavenia zabezpečí manipulačný priestor na komunikácii pre potrebnú stavebnú techniku v mieste práve prebiehajúcich výkopových, stavebných a montážnych prác !

Jedná sa o usmernenie automobilovej dopravy na MC Mliečna v Košickiach - MČ Košická Nová Ves počas rekonštrukčných prác vozovky a chodníkov.
Práce na MC Mliečna budú realizované v dvoch etapách. Cesta bude zjednosmernená od Sv.Ladislava k Agátovej.
Počas prác na ceste Mliečna je nutné zabezpečiť nepretržite voľný prejazdný jazdný pás minimálnej šírky 3,0 m !

Investor
KOŠICE
Mesto Košice, Trieda SNP 48/A, 040 00 Košice

Rekonštrukcia komunikácií v meste Košice
DOČASNÉ DOPRAVNÉ ZNAČENIE
ulica Mliečna 07.2024