


Rez

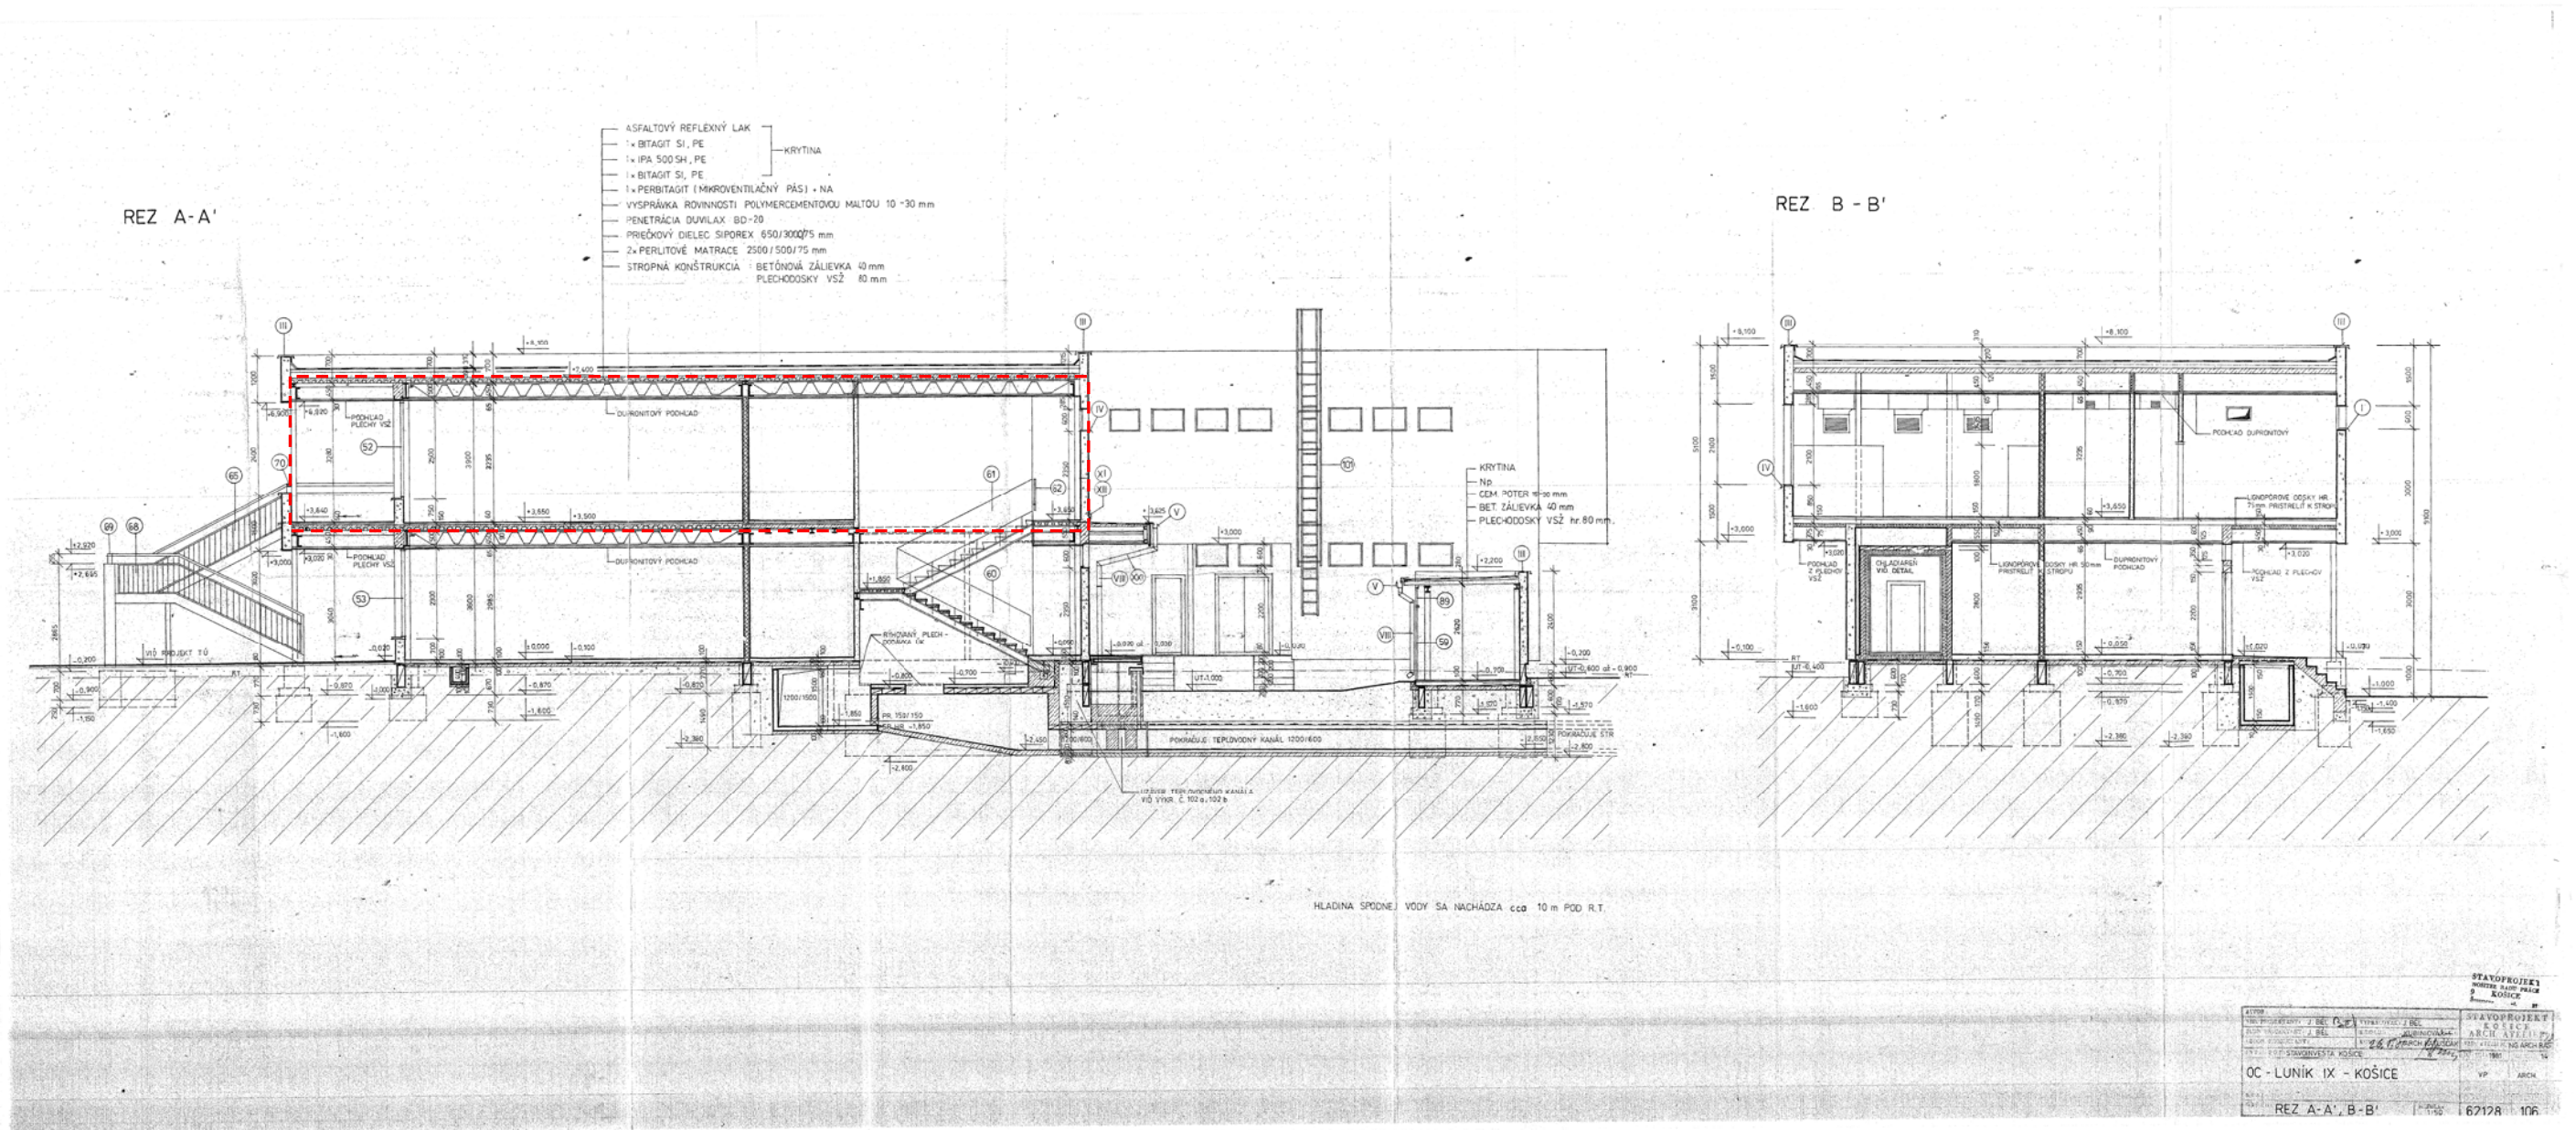

----- **Riešený priestor**
 rez poukazuje na umiestnenie riešeného priestoru na podlaží a skladbu podláh a stopov.
 v riešenom priestore sa nevyskytuje vnútorné schodisko ako je to znázornené v reze.