


LEGENDA

STAV	NÁVRH	REZERVA	
			HRANICA RIEŠENÉHO ÚZEMIA ZaD 2013
			KRANICA KATASTRÁLNYCH ÚZEMÍ
			POZEMKY ZBERNÝCH KOMUNIKÁCIÍ
			POZEMKY MIEST. OBSLUŽNÝCH KOMUNIKÁCIÍ
	B3-MZ 8,5/50		FUNKČNÁ TR. A KATEGÓRIA KOMUNIKÁCIE
			POZEMKY PEŠÍCH KOMUNIKÁCIÍ
			POZEMKY CYKLISTICKÝCH CHODNÍKOV
			ZASTÁVKY MHD
			POZEMKY VEREJNEJ ZELENE
			OBJEKTY A POZEMKY BYTOVÝCH DOMOV
			OBJEKTY A POZEMKY OBČ. VYBAVENOSTI
			VODNÉ TOKY
			STAVEBNÁ ČIARA

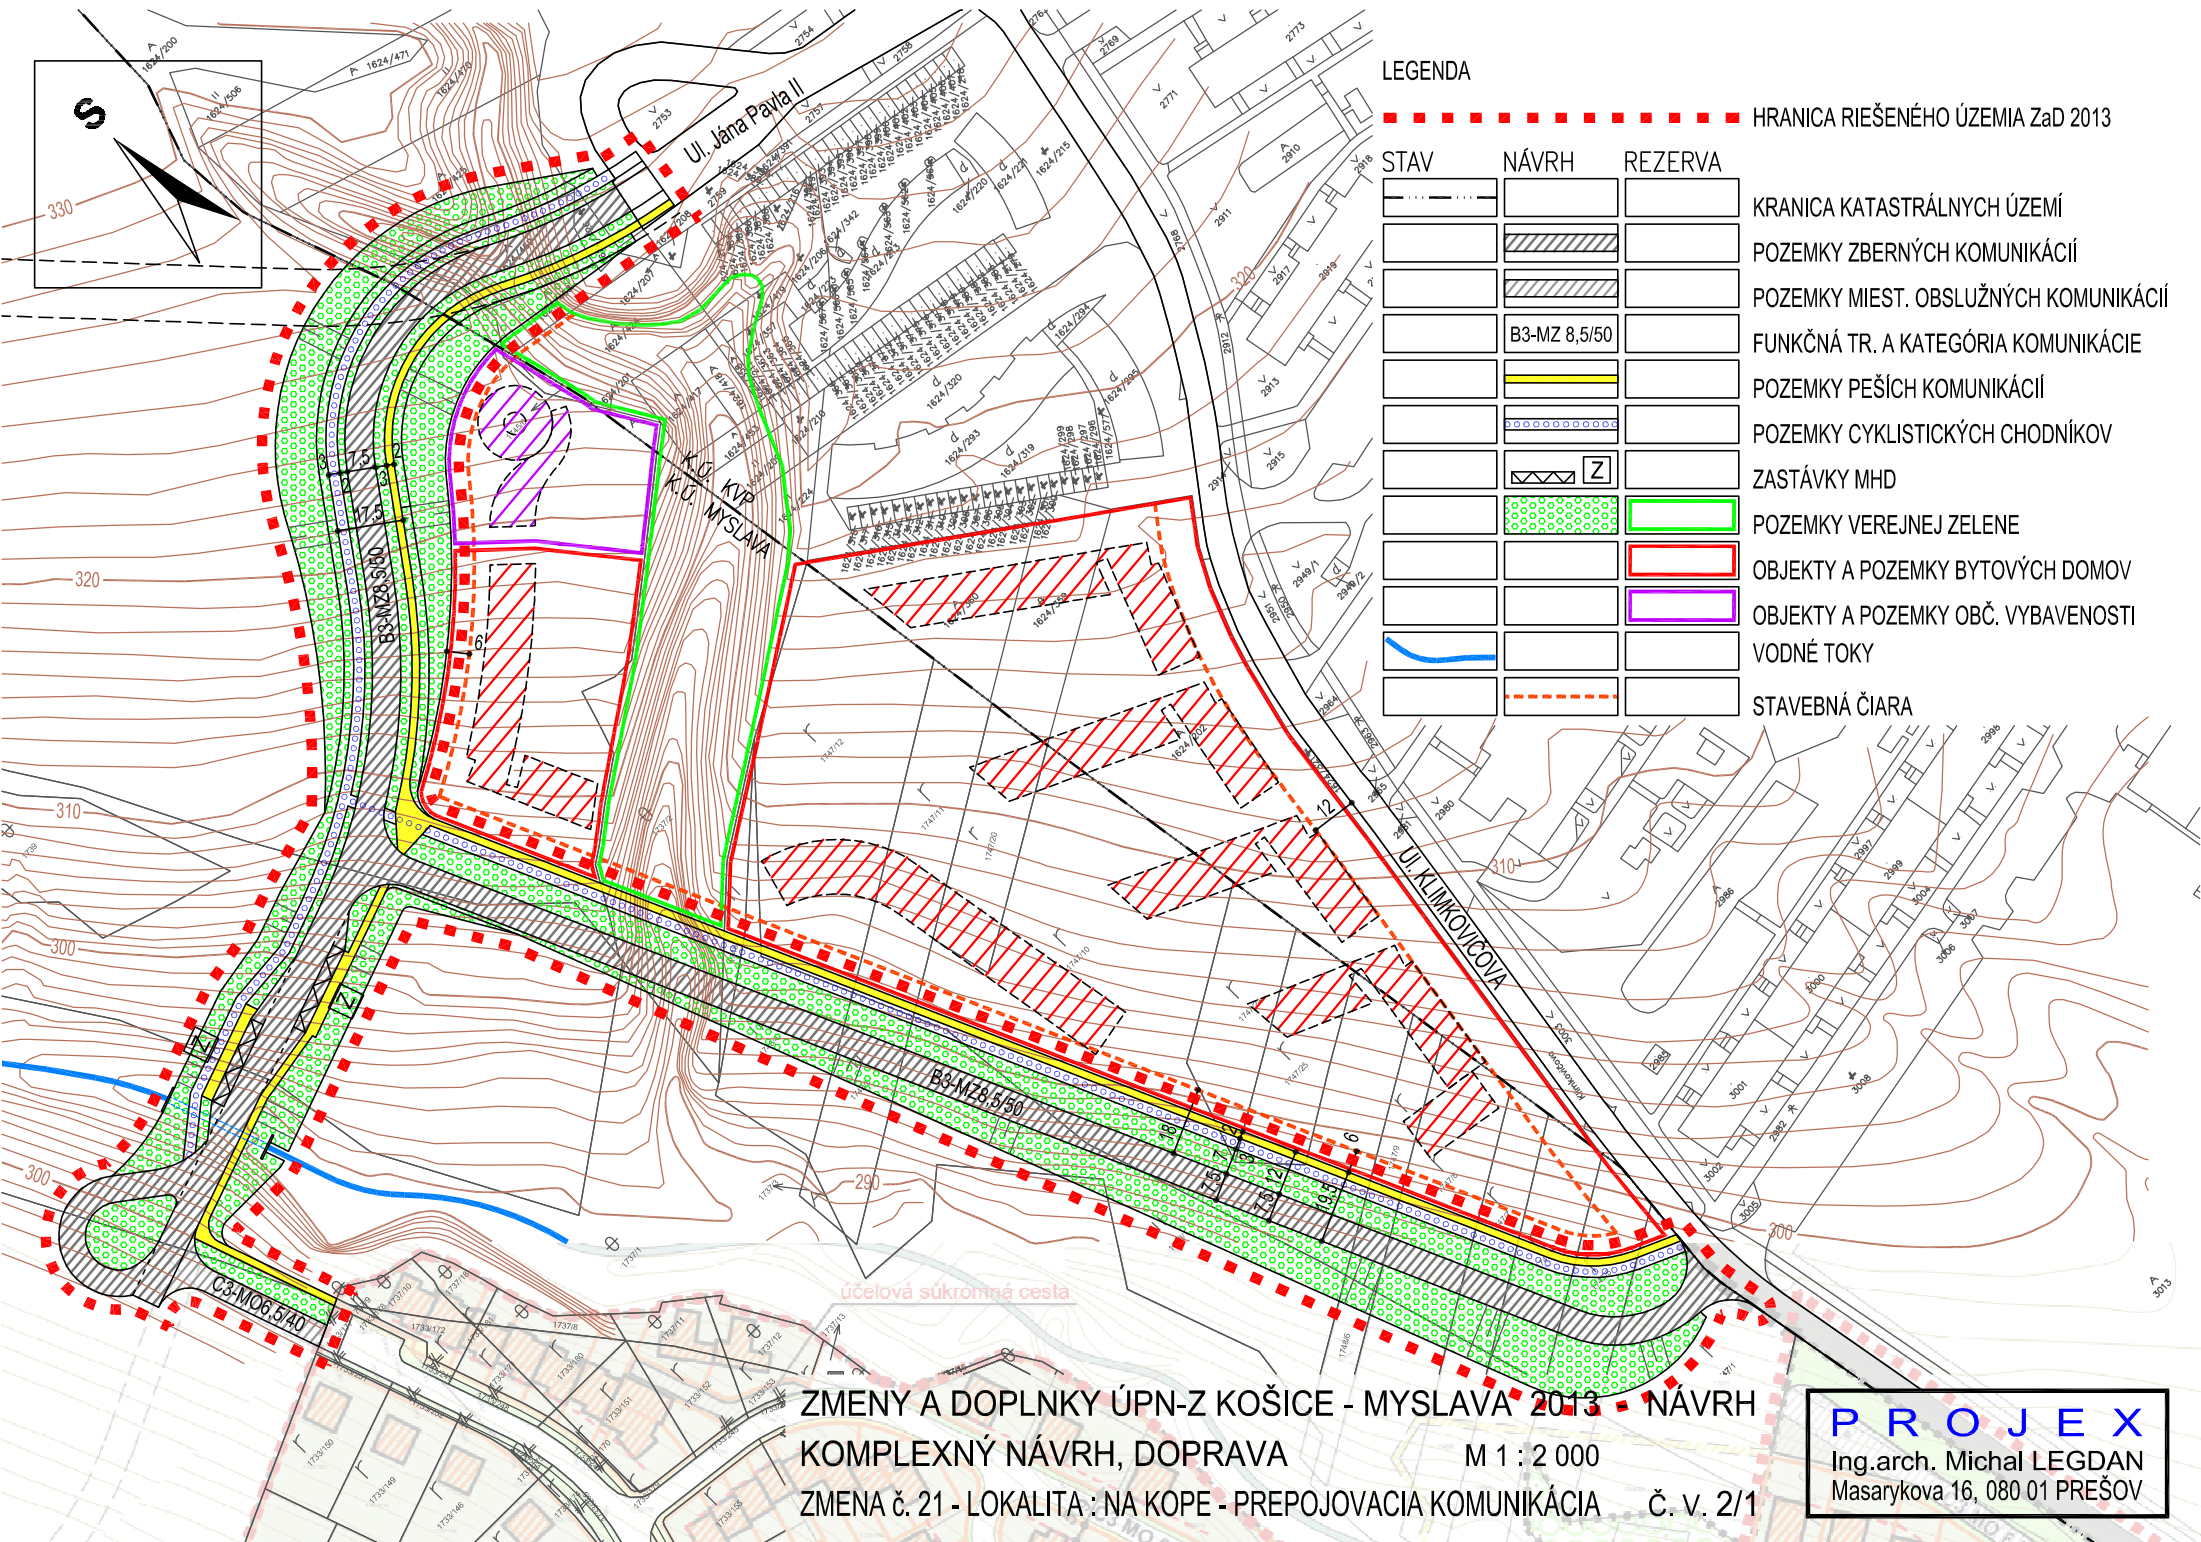

ZMENY A DOPLNKY ÚPN-Z KOŠICE - MYSLAVA 2013 - NÁVRH  
 KOMPLEXNÝ NÁVRH, DOPRAVA M 1 : 2 000  
 ZMENA č. 21 - LOKALITA : NA KOPE - PREPOJOVACIA KOMUNIKÁCIA Č. v. 2/1

**PROJEX**  
 Ing.arch. Michal LEGDAN  
 Masarykova 16, 080 01 PREŠOV