


# ZMENY A DOPLNKY ÚZEMNÉHO PLÁNU - ZÓNY M 1 : 2 000 KRÁSNA NAD HORNÁDOM LOKALITA č. 19.7. K MAJERU

## NÁVRH


## M 1 : 2 000

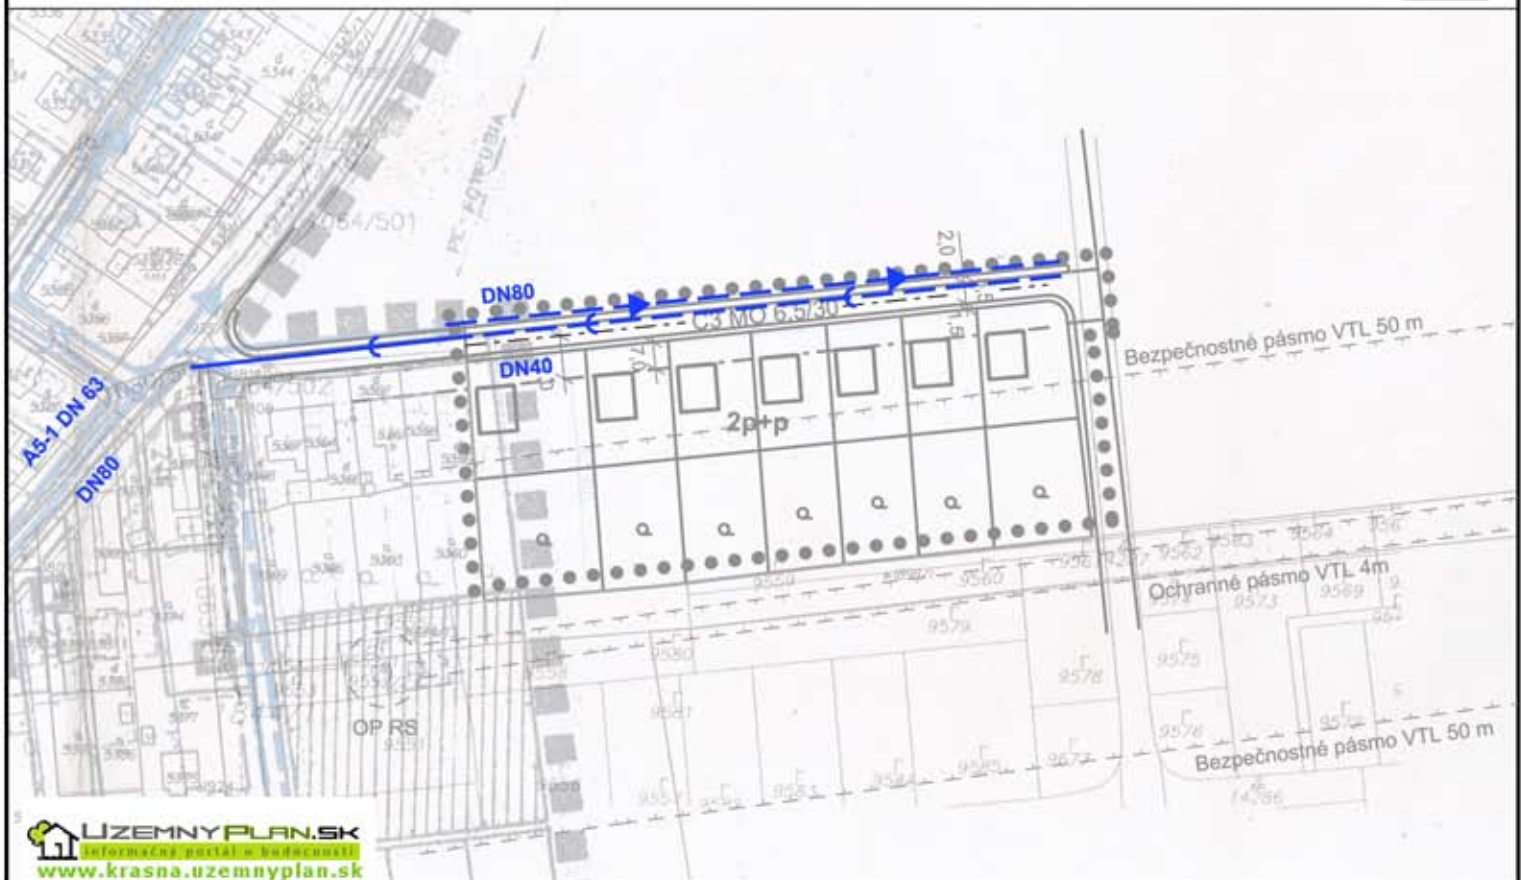

**UZEMNY PLAN.SK**  
Informačná portál o budúcnosti  
[www.krasna.uzemnyplan.sk](http://www.krasna.uzemnyplan.sk)

## LEGENDA

STAV      NÁVRH

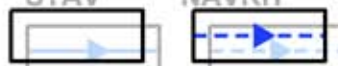

VODOVOD  
VODOVODNÁ SIET'



SPLAŠKOVÁ TLAKOVÁ KANALIZÁCIA  
SPLAŠKOVÁ KANALIZÁCIA

<b>URBAN studio</b> s.r.o. PROJEKT KANCELÁRIA	URBANIZMUS-ÚZEMNÝ PLÁN-EKOLÓGIA-ŽIVOTNÉ PROSTREDIE Košice, Letná ul. č. 45, <a href="http://www.urban.sk">www.urban.sk</a> , <a href="mailto:urban@urban.sk">urban@urban.sk</a>	dátum sprac. <b>06/2012</b>
názov dokumentácie:	<b>ZaD ÚPN - ZÓNY KRÁSNA NAD HORNÁDOM, NÁVRH LOKALITA č. 19.7. K MAJERU</b>	číslo výkresu:
názov výkresu:	<b>NÁVRH VODNÉHO HOSPODÁRSTVA</b>	<b>2</b>
investor:	projektanti: Ing. arch. Dušan Hudec	mierka:
<b>ARCHIGRAPH</b>	grafika: Ing. Andrea Nováková ARCHITEKTONICKO-GRAFICKÉ ŠTÚDIO, Letná 45, 041 91 Košice	<b>1:2000</b>