


LEGENDA

		HRANICA RIEŠENÉHO ÚZEMIA ZaD 2014
		PRÍVODNÉ VODOVODNÉ POTRUBIE
		ZÁSOBOVACIE VODOVODNÉ POTRUBIE
		ROZVODNÉ VODOVODNÉ POTRUBIE
		SPLAŠKOVÁ TLAKOVÁ KANALIZÁCIA
		BODY NAPOJENIA
		VYPŮŠŤA SA

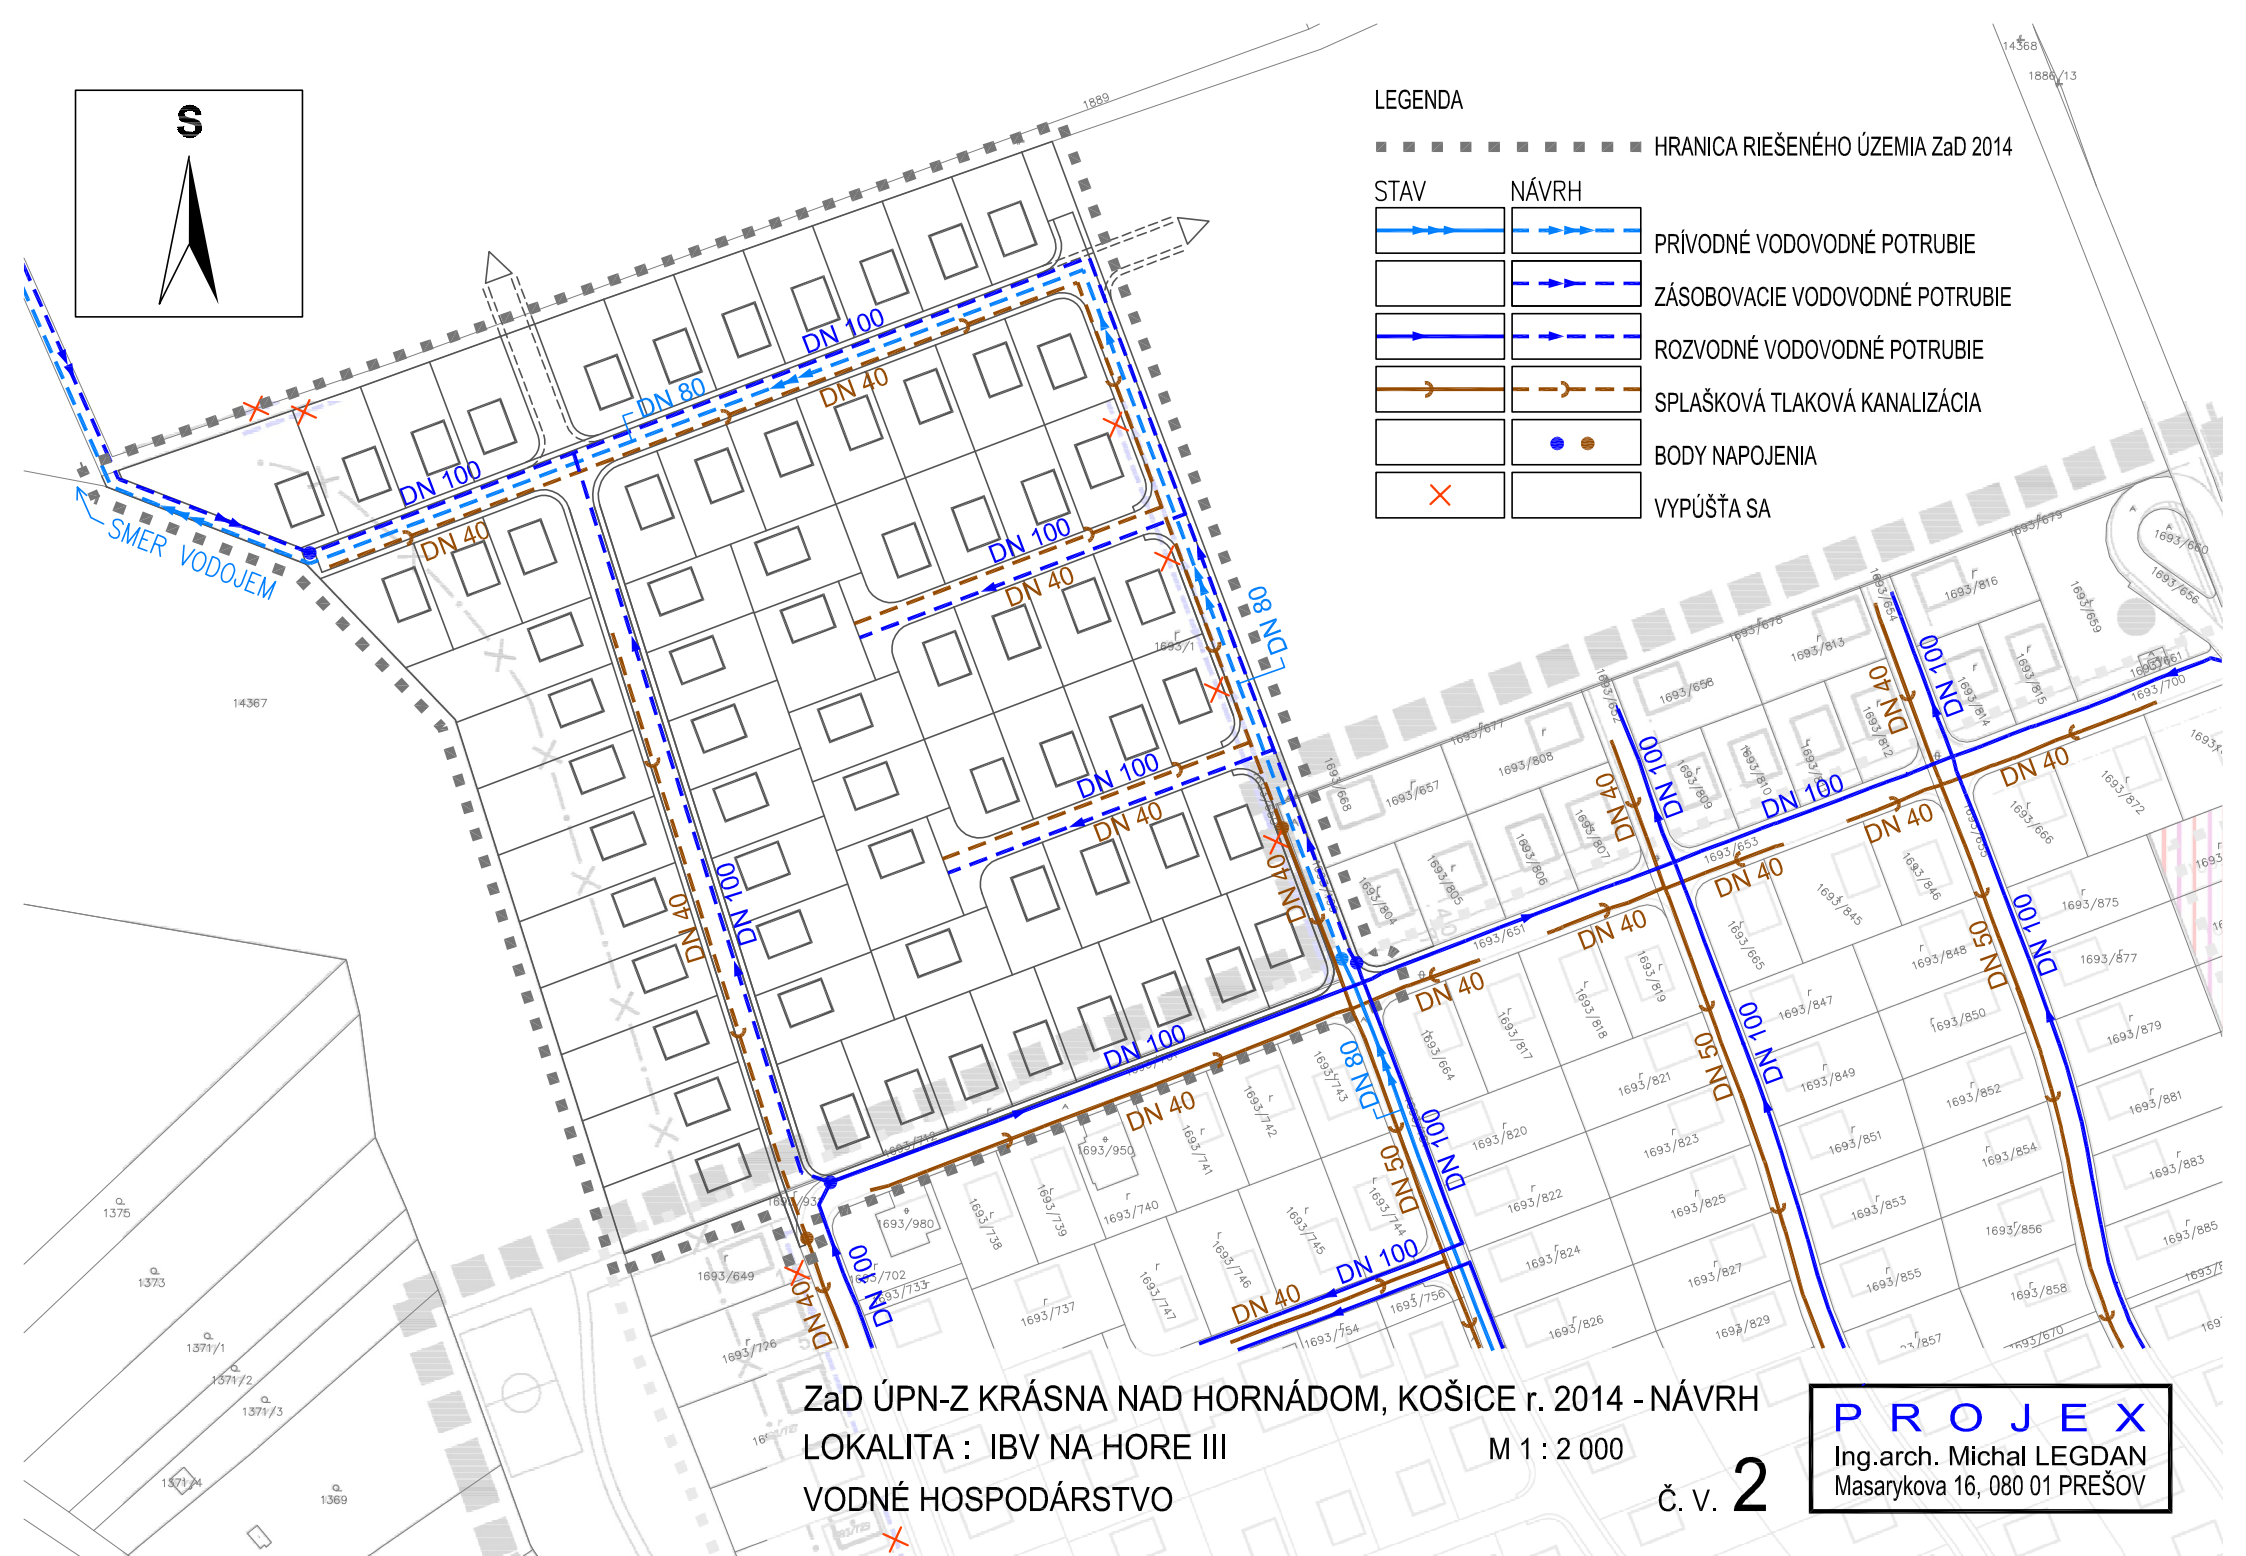

ZaD ÚPN-Z KRÁSNA NAD HORNÁDOM, KOŠICE r. 2014 - NÁVRH  
 LOKALITA : IBV NA HORE III  
 VODNÉ HOSPODÁRSTVO  
 M 1 : 2 000

č. v. 2

**PROJEX**  
 Ing.arch. Michal LEGDAN  
 Masarykova 16, 080 01 PREŠOV