
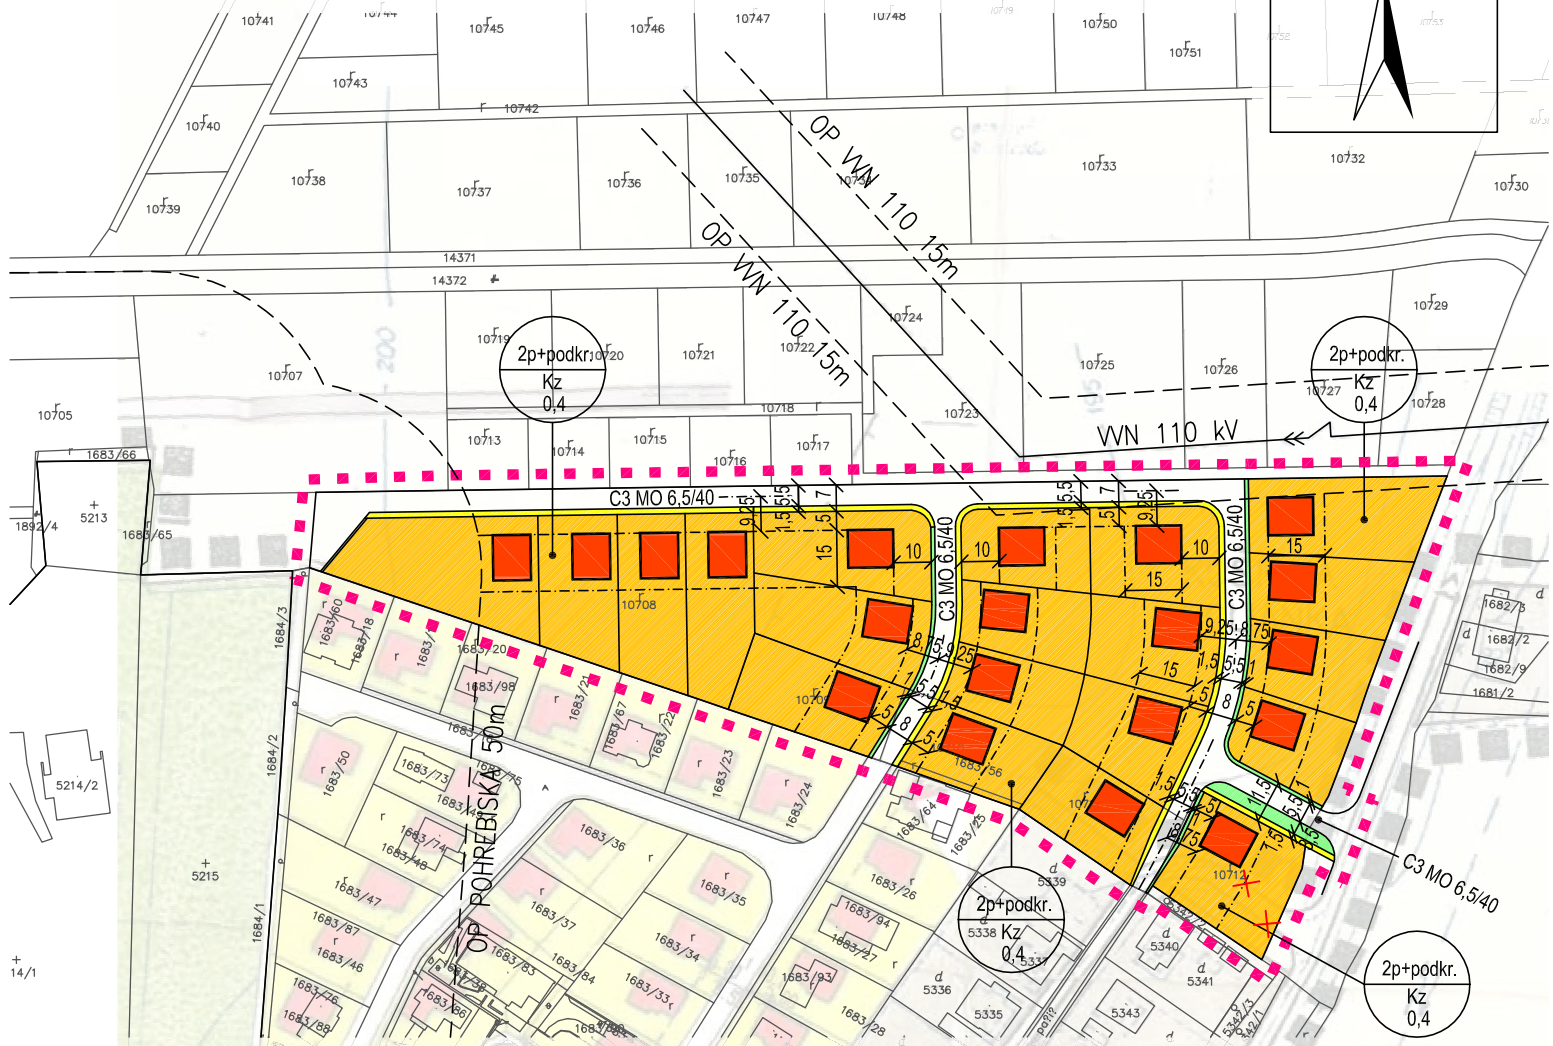


KOEFICIENT ZASTAVANOSTI OBJEKTAMI A SPEVNENÝMI PLOCHAMI (Kz) 0,4

KOEFICIENT ZASTAVANOSTI OBJEKTAMI (Kzo) 0,3

HĽBKA ZASTAVBY OD STAVEBNEJ ČIARY 15 m

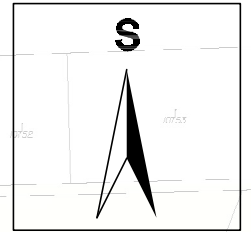

LEGENDA

STAV	NÁVRH	
		POZEMKY A OBJEKTY RODINNÝCH DOMOV
		POZEMKY VEREJNEJ ZELENE
		POZEMKY OBSLUŽNÝCH KOMUNIKÁCIÍ
		POZEMKY PEŠÍCH KOMUNIKÁCIÍ
		FUNKČNÁ TRIEDA A KATEGÓRIA KOMUNIKÁCIE
		MAXIMÁLNA PODLAŽNOSŤ NADZEMNÁ + PODKROVIE
		KOEFICIENT ZASTAVANOSTI POZEMKU
		HRANICA REGULOVANÝCH POZEMKOV
		STAVEBNÁ ČIARA
		OCHRANNÉ PÁSMA
		VYPÚŠŤA SA

ZaD ÚPN-Z KRÁSNA NAD HORNÁDOM, KOŠICE r. 2014 - NÁVRH

LOKALITA : IBV FEKETEVOVA PAŽIŤ

M 1 : 2 000

KOMPLEXNÝ URBANISTICKÝ NÁVRH, NÁVRH DOPRAVY č. v. 1

**PROJEX**  
 Ing.arch. Michal LEGDAN  
 Masarykova 16, 080 01 PREŠOV