


LEGENDA

-----		HRANICA RIEŠENÉHO ÚZEMIA ZaD 2014
STAV	NÁVRH	
		OBYTNÉ PLOCHY VIACPODLAŽNEJ ZÁSTAVBY
		VEREJNÁ ZELEŇ
		PLOCHY MESTSKÉHO A NADMESTSKÉHO OBČIANSKEHO VYBAVENIA
		OBYTNÉ PLOCHY NÍZKOPDLAŽNEJ ZÁSTAVBY
		OBSLUŽNÉ MIESTNE KOMUNIKÁCIE

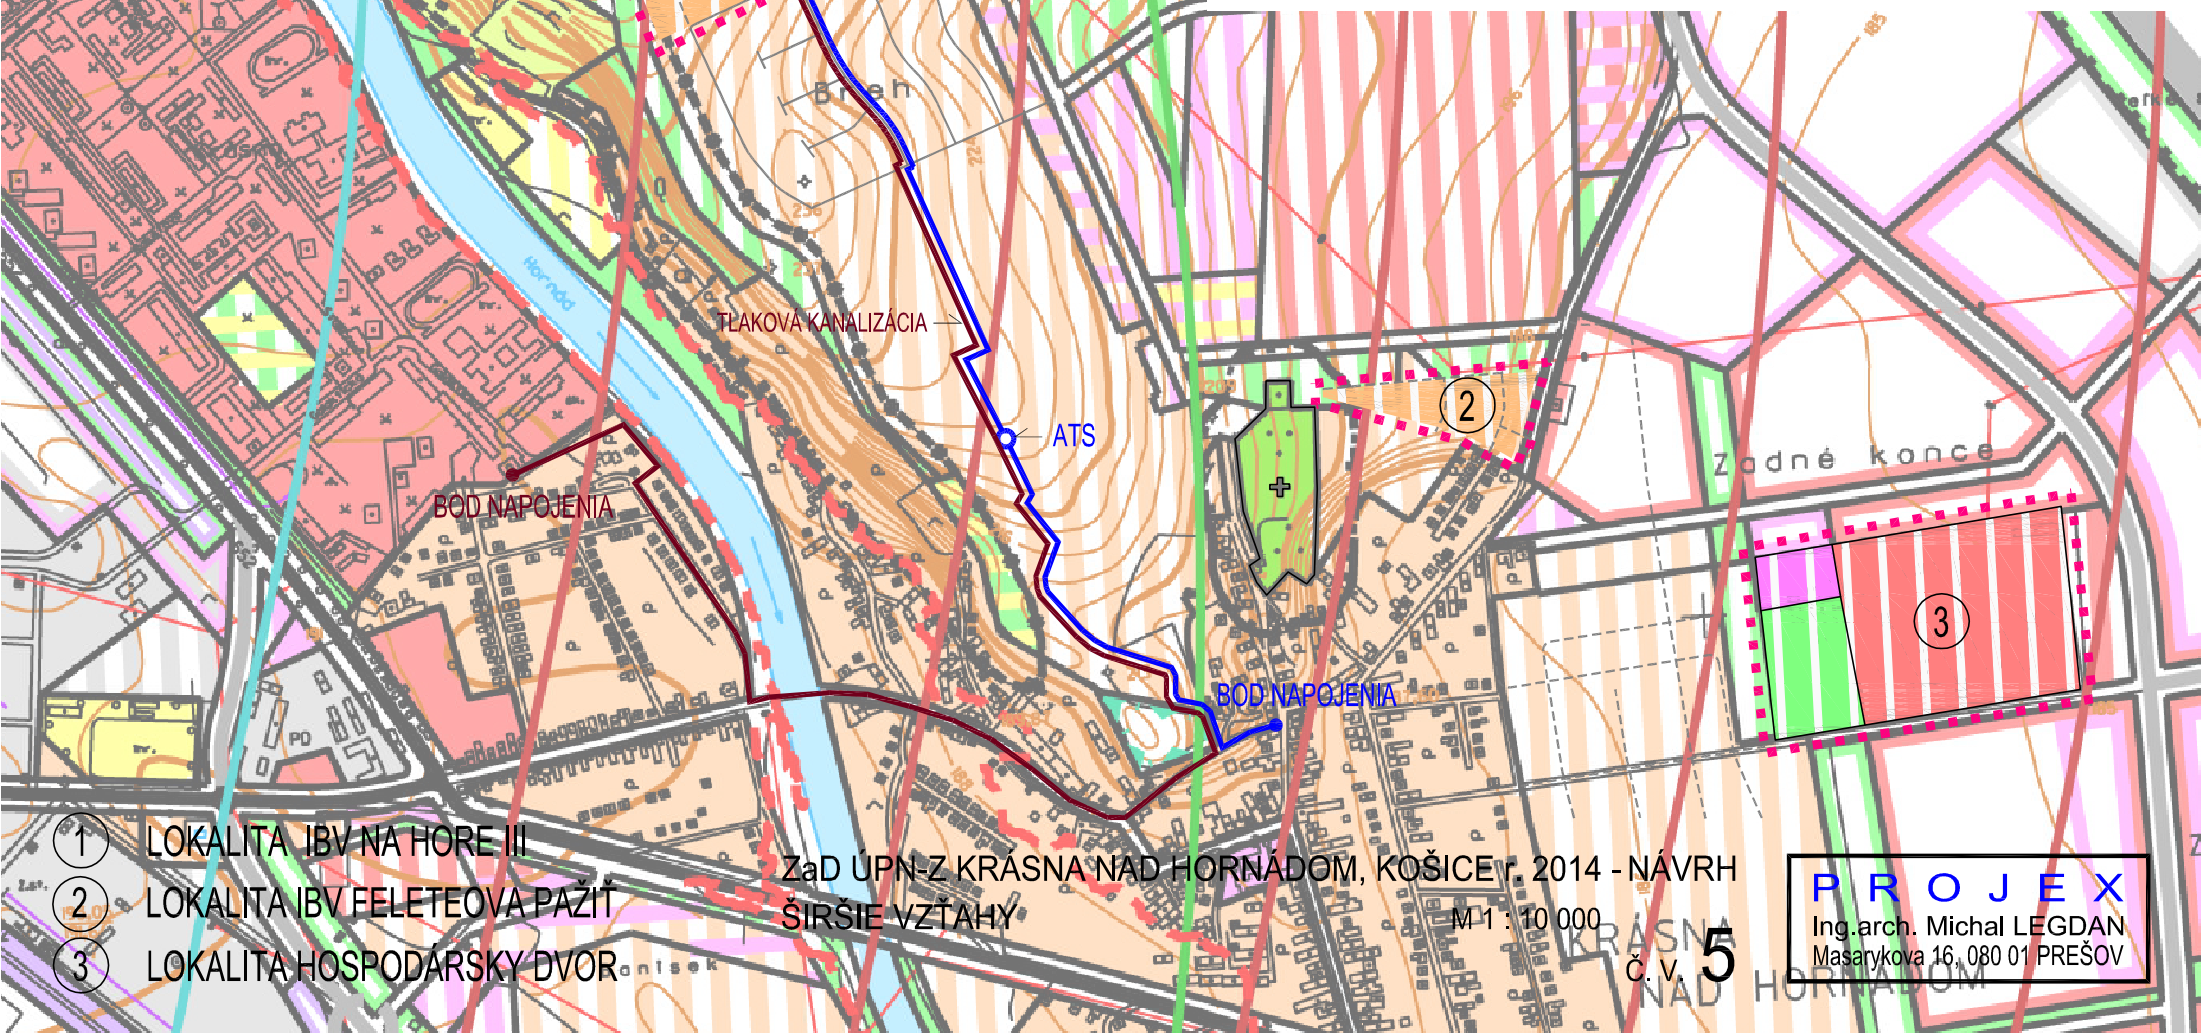

- ① LOKALITA IBV NA HORE III
- ② LOKALITA IBV FELETEOVA PAŽIŤ
- ③ LOKALITA HOSPODÁRSKY DVOR

ZaD ÚPN Z KRASNA NAD HORNÁDOM, KOŠICE r. 2014 - NÁVRH
 ŠIRŠIE VZŤAHY

M 1 : 10 000

Č. V. 5

PROJEX
 Ing. arch. Michal LEGDAN
 Masarykova 16, 080 01 PREŠOV