


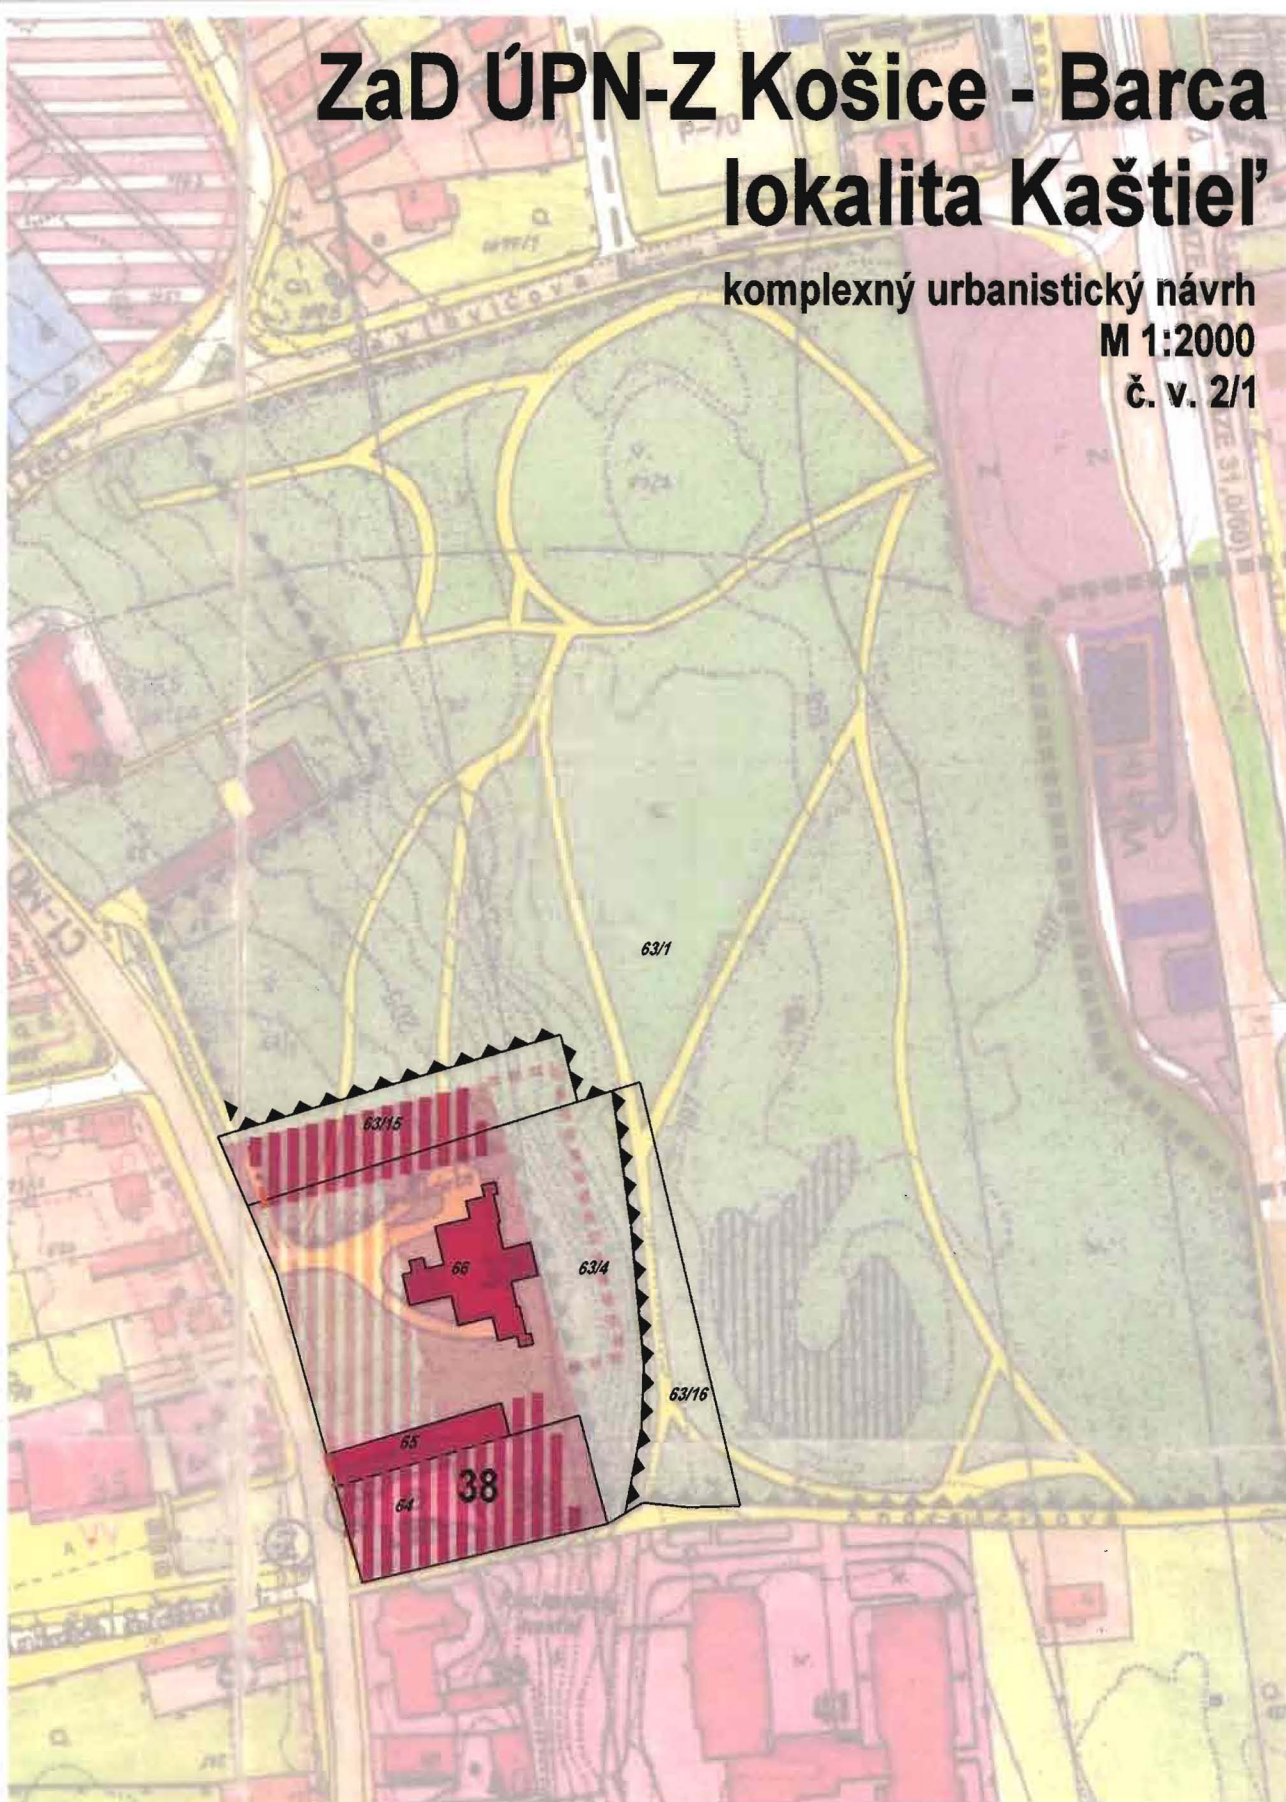


ZaD ÚPN-Z Košice - Barca lokalita Kaštieľ

komplexný urbanistický návrh

M 1:2000

č. v. 2/1



-  plochy pre výstavbu objektov občianskej vybavenosti
-  plochy pre areály občianskej vybavenosti
-  plocha s možnosťou výstavby podzemného objektu

