


ZMENY A DOPLNKY ÚZEMNÉHO PLÁNU - ZÓNY BARCA

M 1 : 2 000

ÚPN - Z BARCA

LOKALITA č. 17.4., ZA IHRISKOM

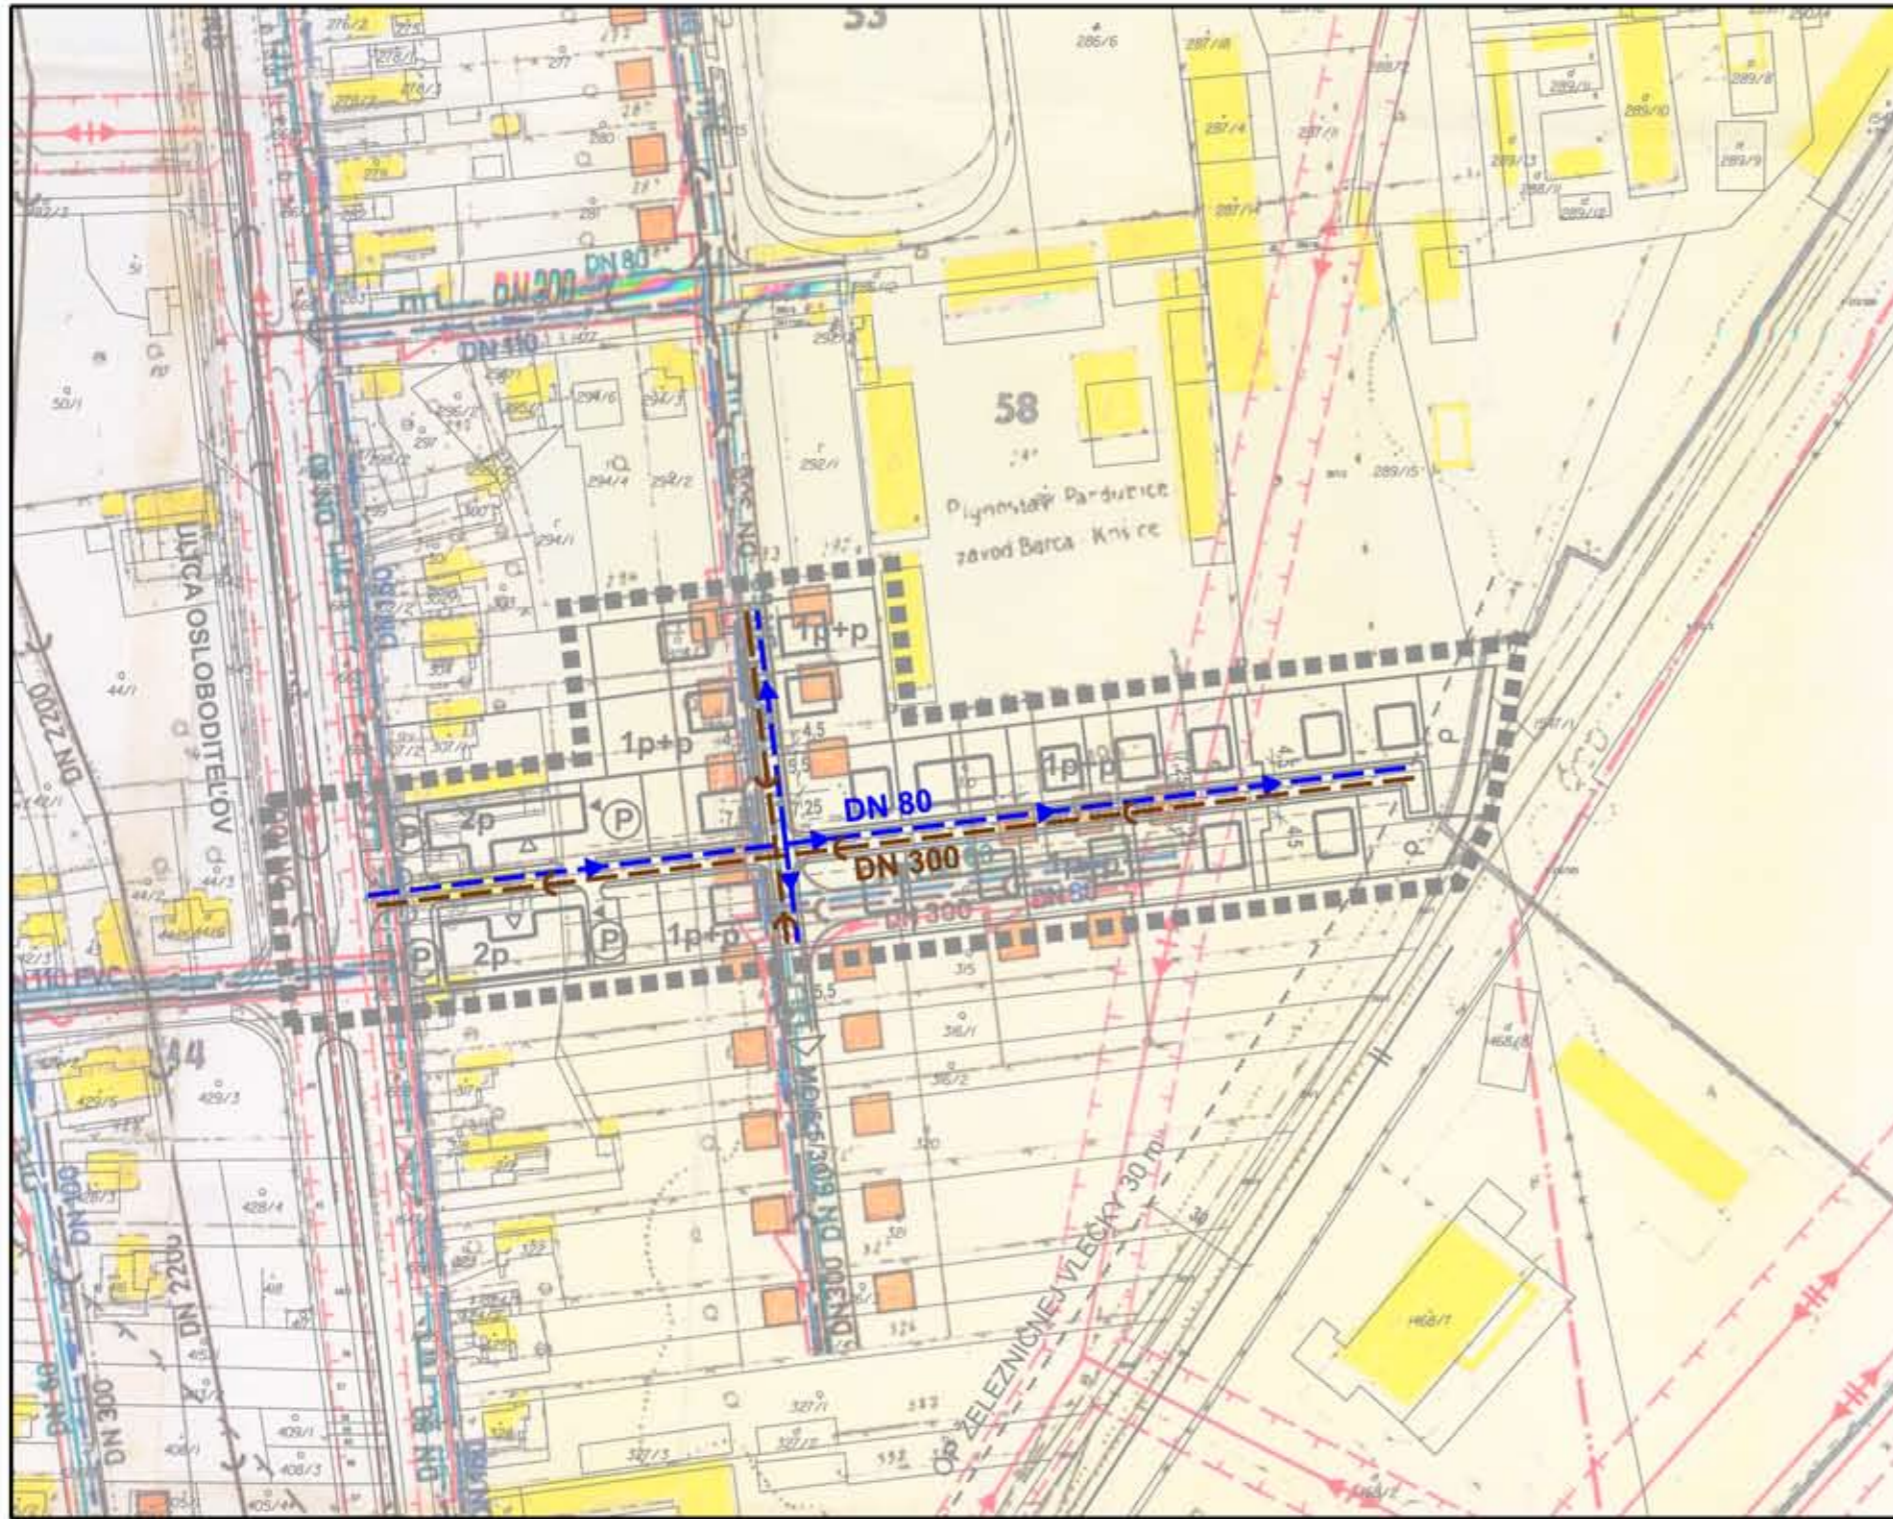

LEGENDA

	hranica riešeného územia		telefón - kábel - podzemný
	hranica katastrálneho územia		teplo - rozvody
	hranica katastrálneho územia k 1.9.1966		plyn - rozvody
	hranica katastrálneho územia		regulačná stanica - plyn VTL/STL
	hranica katastrálneho územia		vodovod - jestvujúci
	hranica katastrálneho územia		kanalizácia - jestvujúca
	hranica katastrálneho územia		návrhov. elektrické rozvody NN 0,4 kV
	hranica katastrálneho územia		návrhov. plyn - rozvody
	hranica katastrálneho územia		návrhovaný vodovod
	hranica katastrálneho územia		návrhovaná kanalizácia
	hranica katastrálneho územia		elektrické rozvody 22 kV
	hranica katastrálneho územia		elektrické rozvody NN 0,4 kV
	hranica katastrálneho územia		ochranné pásmo elektr. rozvodov
	hranica katastrálneho územia		elektrické rozvody 22 kV - kábelové podzemné

URBAN TRADE PROJEKTOVÁ KANCELÁRIA Kolíčov, Letná 68, 0-45, www.urban.sk, urban@urban.sk	URBANIZMUS-ÚZEMNÝ PLÁN- EKOLÓGIA-ŽIVOTNÉ PROSTREDIE Kolíčov, Letná 68, 0-45, www.urban.sk, urban@urban.sk	dátum sprac. 06/2012
ZaD ÚPN - ZÓNY BARCA, NÁVRH LOKALITA č. 17.4., ZA IHRISKOM		číslo výkresu
NÁVRH TECHNICKEJ INFRAŠTRUKTÚRY VODNÉ HOSPODÁRSTVO		číslo výkresu 3a
autor: ING. ARCH. D. HUDEC	projektant: Ing. arch. Dušan Hudec, Ing. K. Kupcová	mierka 1:2 000
ARCHITIGRAPH ARCHITONICKO-GRAFICKÉ ŠTÚDIO, Letná 45, 041 91 Kolíčov	autor: Ing. arch. Andrea Nováková	