


ÚPN HSA KOŠICE 2007

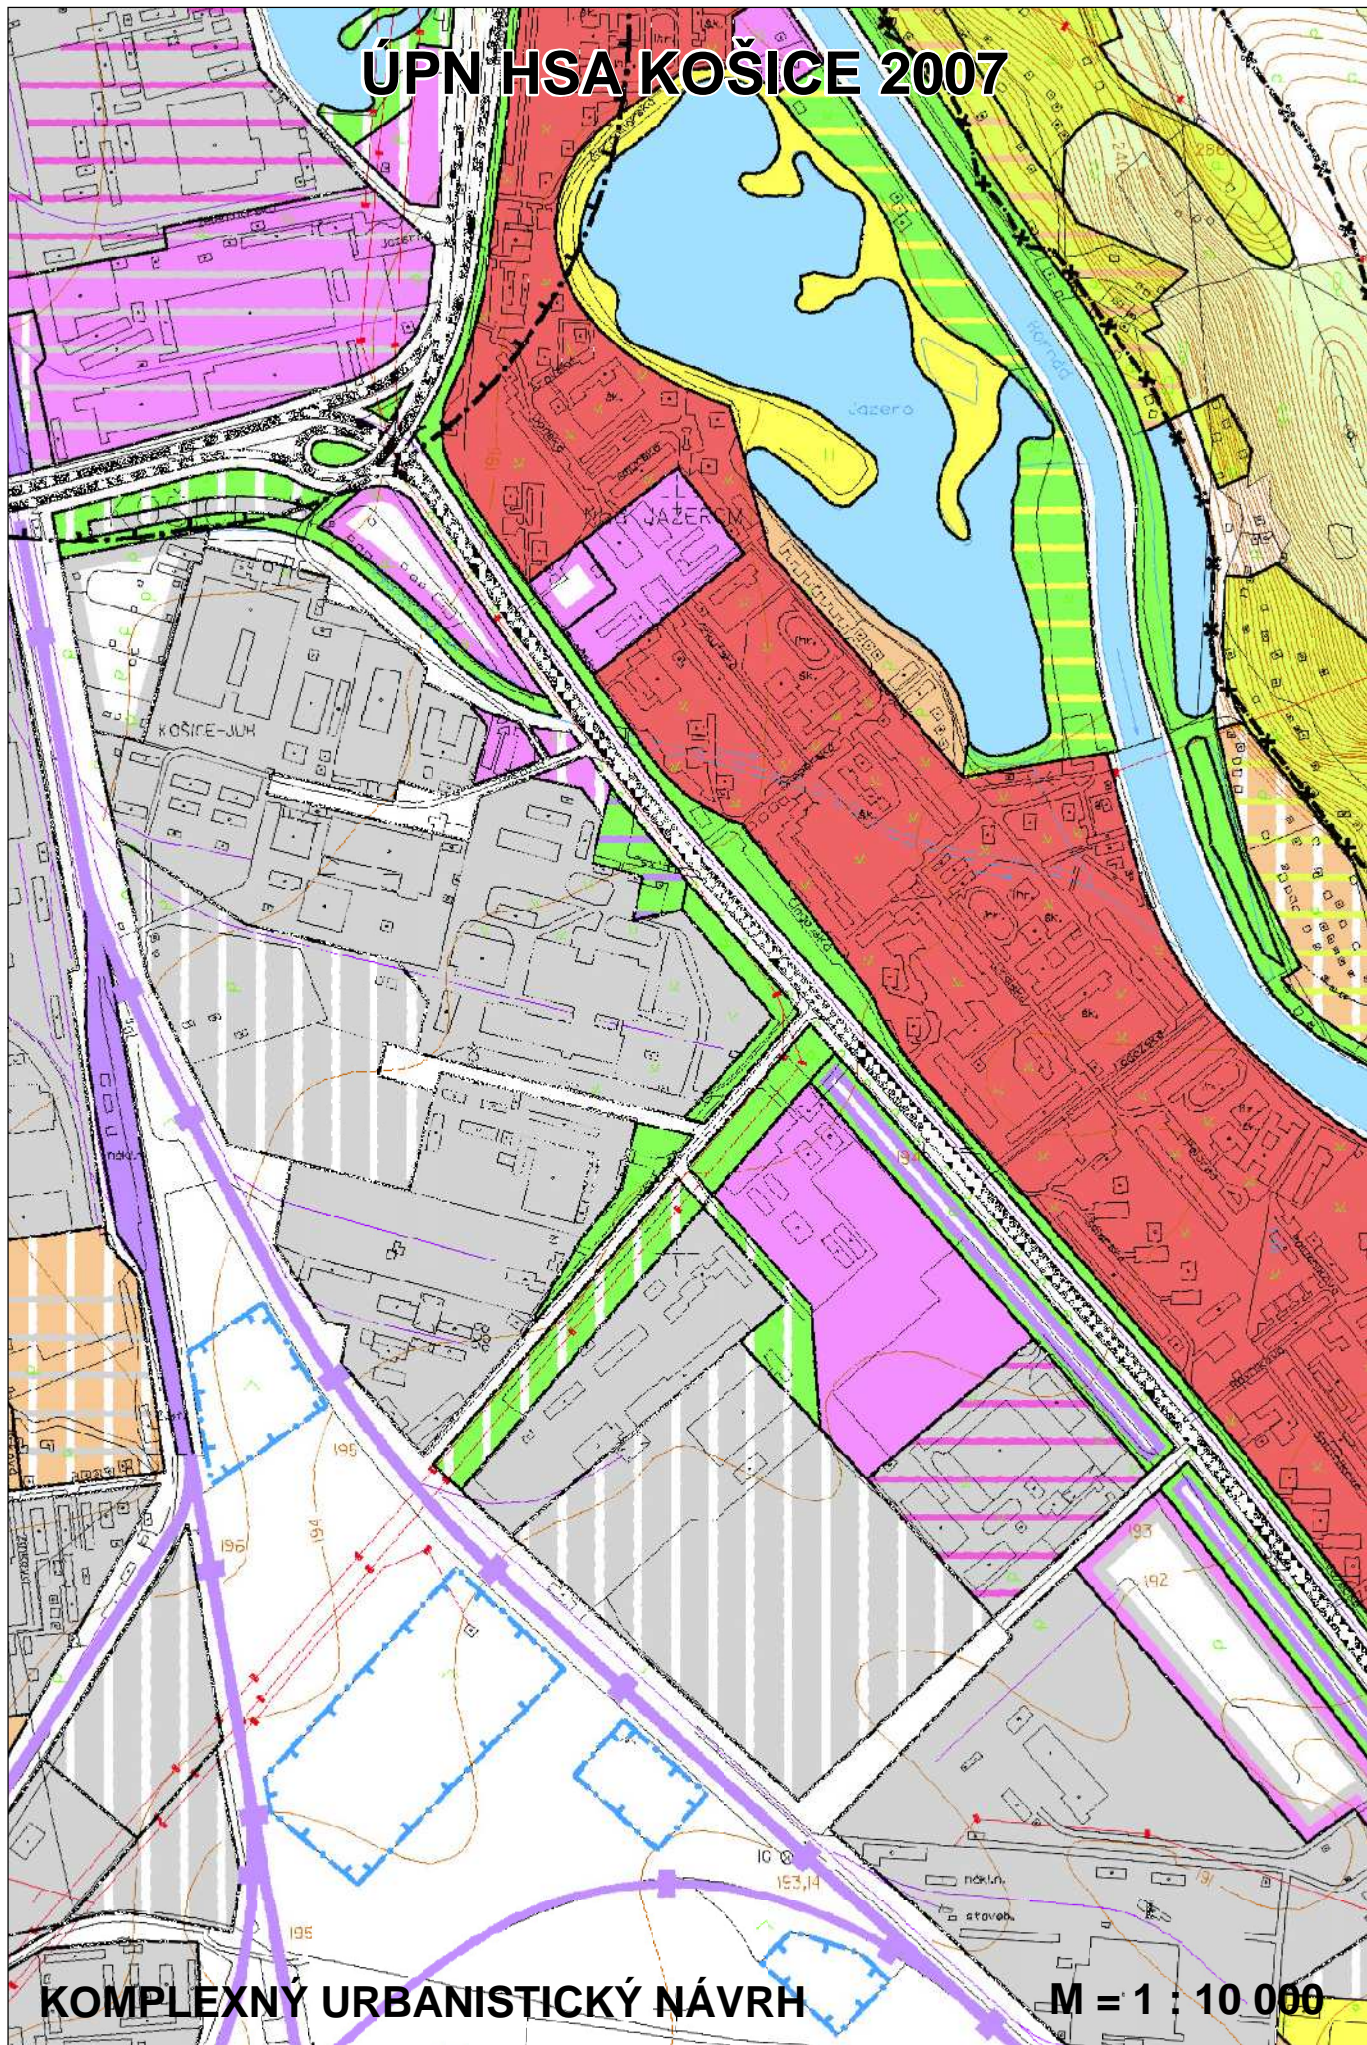

KOMPLEXNÝ URBANISTICKÝ NÁVRH

M = 1 : 10 000