

SITUÁCIA
M 1:250

6485/3

6488

6487/4

6487/3

8274

UL. CHRÁSTIE

OCHRANNÉ PÁSMA ANTIK TELEKOM

6489/1

6489/2

6493

6491

6490

6492

6495

6496


6497

6498

6499/1

UL. KOSTOLIANSKA CESTA

695619

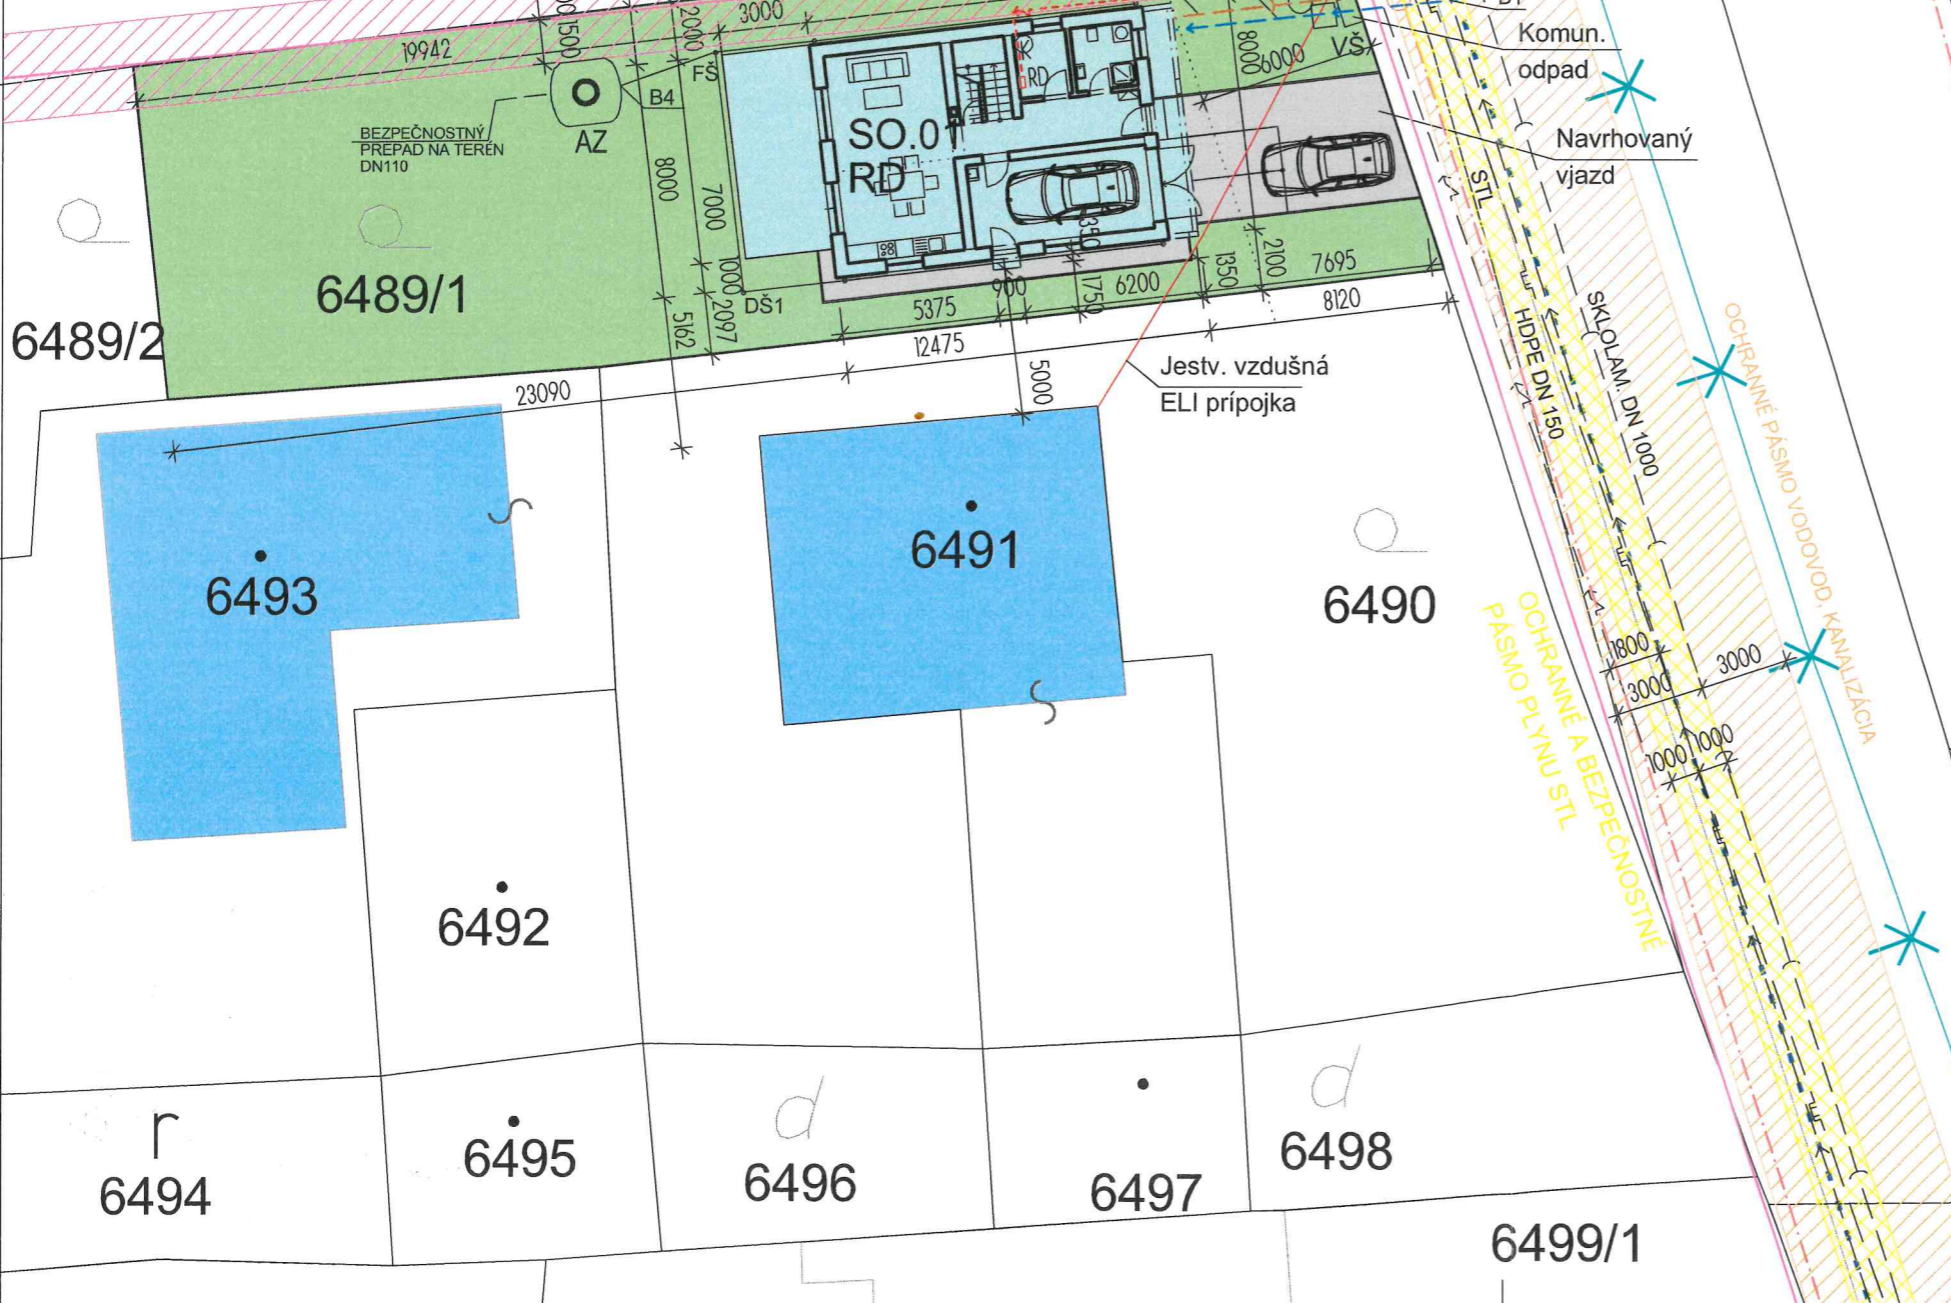

LEGENDA:

- NAVRHOVANÝ OBJEKT RD - 120,72 M²
- ZASTAVANOSŤ - 23,7%
- SPEVNENÁ PLOCHA - 40,97 M²
- ZASTAVANOSŤ - 8,03%
- PARCELA 6489/1 - 510 M²

HRANICA POZEMKU

EXISTUJÚCE STAVBY

- ZASTAVANÁ PLOCHA RD S TERASOU A EXT. SCHODAMI 120,72 m²
- ZASTAVANOSŤ OBJEKTOM S TERASOU A EXT. SCHODAMI 23,7%
- ZASTAVANÁ PLOCHA RD BEZ TERASY A EXT. SCHODIŠŤ 99,41 m²
- ZASTAVANOSŤ OBJEKTOM BEZ TERASY A EXT. SCHODIŠŤ 19,49%
- ZASTAVANÁ PLOCHA SPEVNENEJ PLOCHY 40,97 m²
- ZASTAVANOSŤ SPEVNENEJ PLOCHY 8,03%
- CELKOVÁ ZASTAVANOSŤ 31,7%

OBJEKTOVÁ SKLADBA

- SO.01 - RODINNÝ DOM
- SO.02 - NN PRÍVOD PRÍPOJKA JESTVUJÚCA
- SO.03 - VODOVODNÁ PRÍPOJKA
- SO.04 - KANALIZAČNÁ PRÍPOJKA

JESTVUJÚCE SIETE

- VODOVOD HDPE DN 150
- KANALIZÁCIA SKLOLAM. DN 1000
- VZDUŠNÉ VEDENIE NN
- SLOVAK TELEKOM PODZEMNÉ VED.
- ANTIK TELEKOM VZDUŠNÉ VEDENIE
- STL PLYNOVOD

PRÍPOJKY

- VODOVODNÁ PRÍPOJKA NAVRH.
- KANALIZAČNÁ PRÍPOJKA NAVRH.
- PRÍPOJKA NN JESTVUJÚCA

BODY NAPOJENIA:

- B1 BOD NAPOJENIA VODOVODU DO VODOMERNEJ ŠACHTY
- B2 BOD NAPOJENIA KANALIZÁCIE DO REVÍZNEJ ŠACHTY
- B3 BOD NAPOJENIA ELEKTRO JESTVUJÚCE
- B4 BOD NAPOJENIA DAŽĎOVÝCH ZVODOV DO ZBERNEJ NÁDRŽE

LEGENDA ZNAČIEK:

- TŠ - TELEKOMUNIKAČNÁ ŠACHTA
- VŠ - VODOMERNÁ ŠACHTA
- KŠ - KANALIZAČNÁ ŠACHTA SPLAŠKOVEJ KANALIZÁCIE
- AZ - AKUMULAČNÝ ZÁSOBNÍK NA DAŽĎOVÚ VODU 10 000 LITROV
- ELI - JESTVUJÚCI ELEKTROMEROVÝ ROZVÁDZAČ
- H - PODZEMNÝ HYDRANT

POZNÁMKY:

Pred realizáciou stavby je nutné vytýčenie existujúcich sietí!

±0,000 = Úroveň podlahy 1.NP

TÁTO PROJEKTOVÁ DOKUMENTÁCIA JE MAJETKOM PROJEKTANTA A NESMIE SA VYUŽÍVAŤ NA ÚČELY INEJ STAVBY ALEBO AKO SÚČASŤ INÉHO PROJEKTU BEZ SÚHLASU MAJITEĽA PROJEKTOVEJ DOKUMENTÁCIE

VYPRACOVAL Ing. TIBOR ŠOLTÉS, Ing. JURAJ TALIAN, PhD.
 HLAVNÝ PROJEKTANT Ing. TIBOR ŠOLTÉS
 ČASŤ STAVEBNÁ
 INVESTOR doc. Ing. JOZEF ŠVAJLENKA, PhD., MBA, Ing. Paed. IGIP;
 a RNDr. TERÉZIA ŠVAJLENKA POŠIVÁKOVÁ, PhD.
 PAR. č. P.č. 6489/1 - k. ú. Severné Mesto

STAVBA **RODINNÝ DOM**
 OBJEKT **SO. 01**
 OBSAH **SITUÁCIA**

KLASIFIKÁCIA				DÁTUM 05/2024
1	1	1	0	STUPEŇ SP
Č. VÝKRESU				Mierka 1:250
				OS1

