


návrh

Doplnenie cestnej siete

- 1 Južný obchvat Kavečan
- 2 Krásna - K Lesu (spojenie MHD do Teleku)
- 3 Nový Demeter (Evropská - Magnetizárska)
- 4 Lavobrežná
- 5 Prepojenie Pereš - Lorinčik
- 6 Napojenie letiska a prestavba MÚK, napojenie Pereša
- 7 Prepojenie Krásna - Barca
- 8a Obchvat Košickej Novej Vsi - južný variant
- 8b Obchvat Košickej Novej Vsi - severný variant
- 9 Obchvat Krásnej
- 10 Zkapacitnění Slaneckej
- 11 Nové napojenie sídliska Ťahanovce
- 12 Obsluha rozvojového územia Kopa
- 13 Zákaz odbočenie na Hlinkovu od Prešova

Mestský priefah

- A Prepojenie Masarykovej a Prešovskej ulice
- B Rekonštrukcia ulice Nižné Kapustníky
- C Nová MÚK pri Prachárni

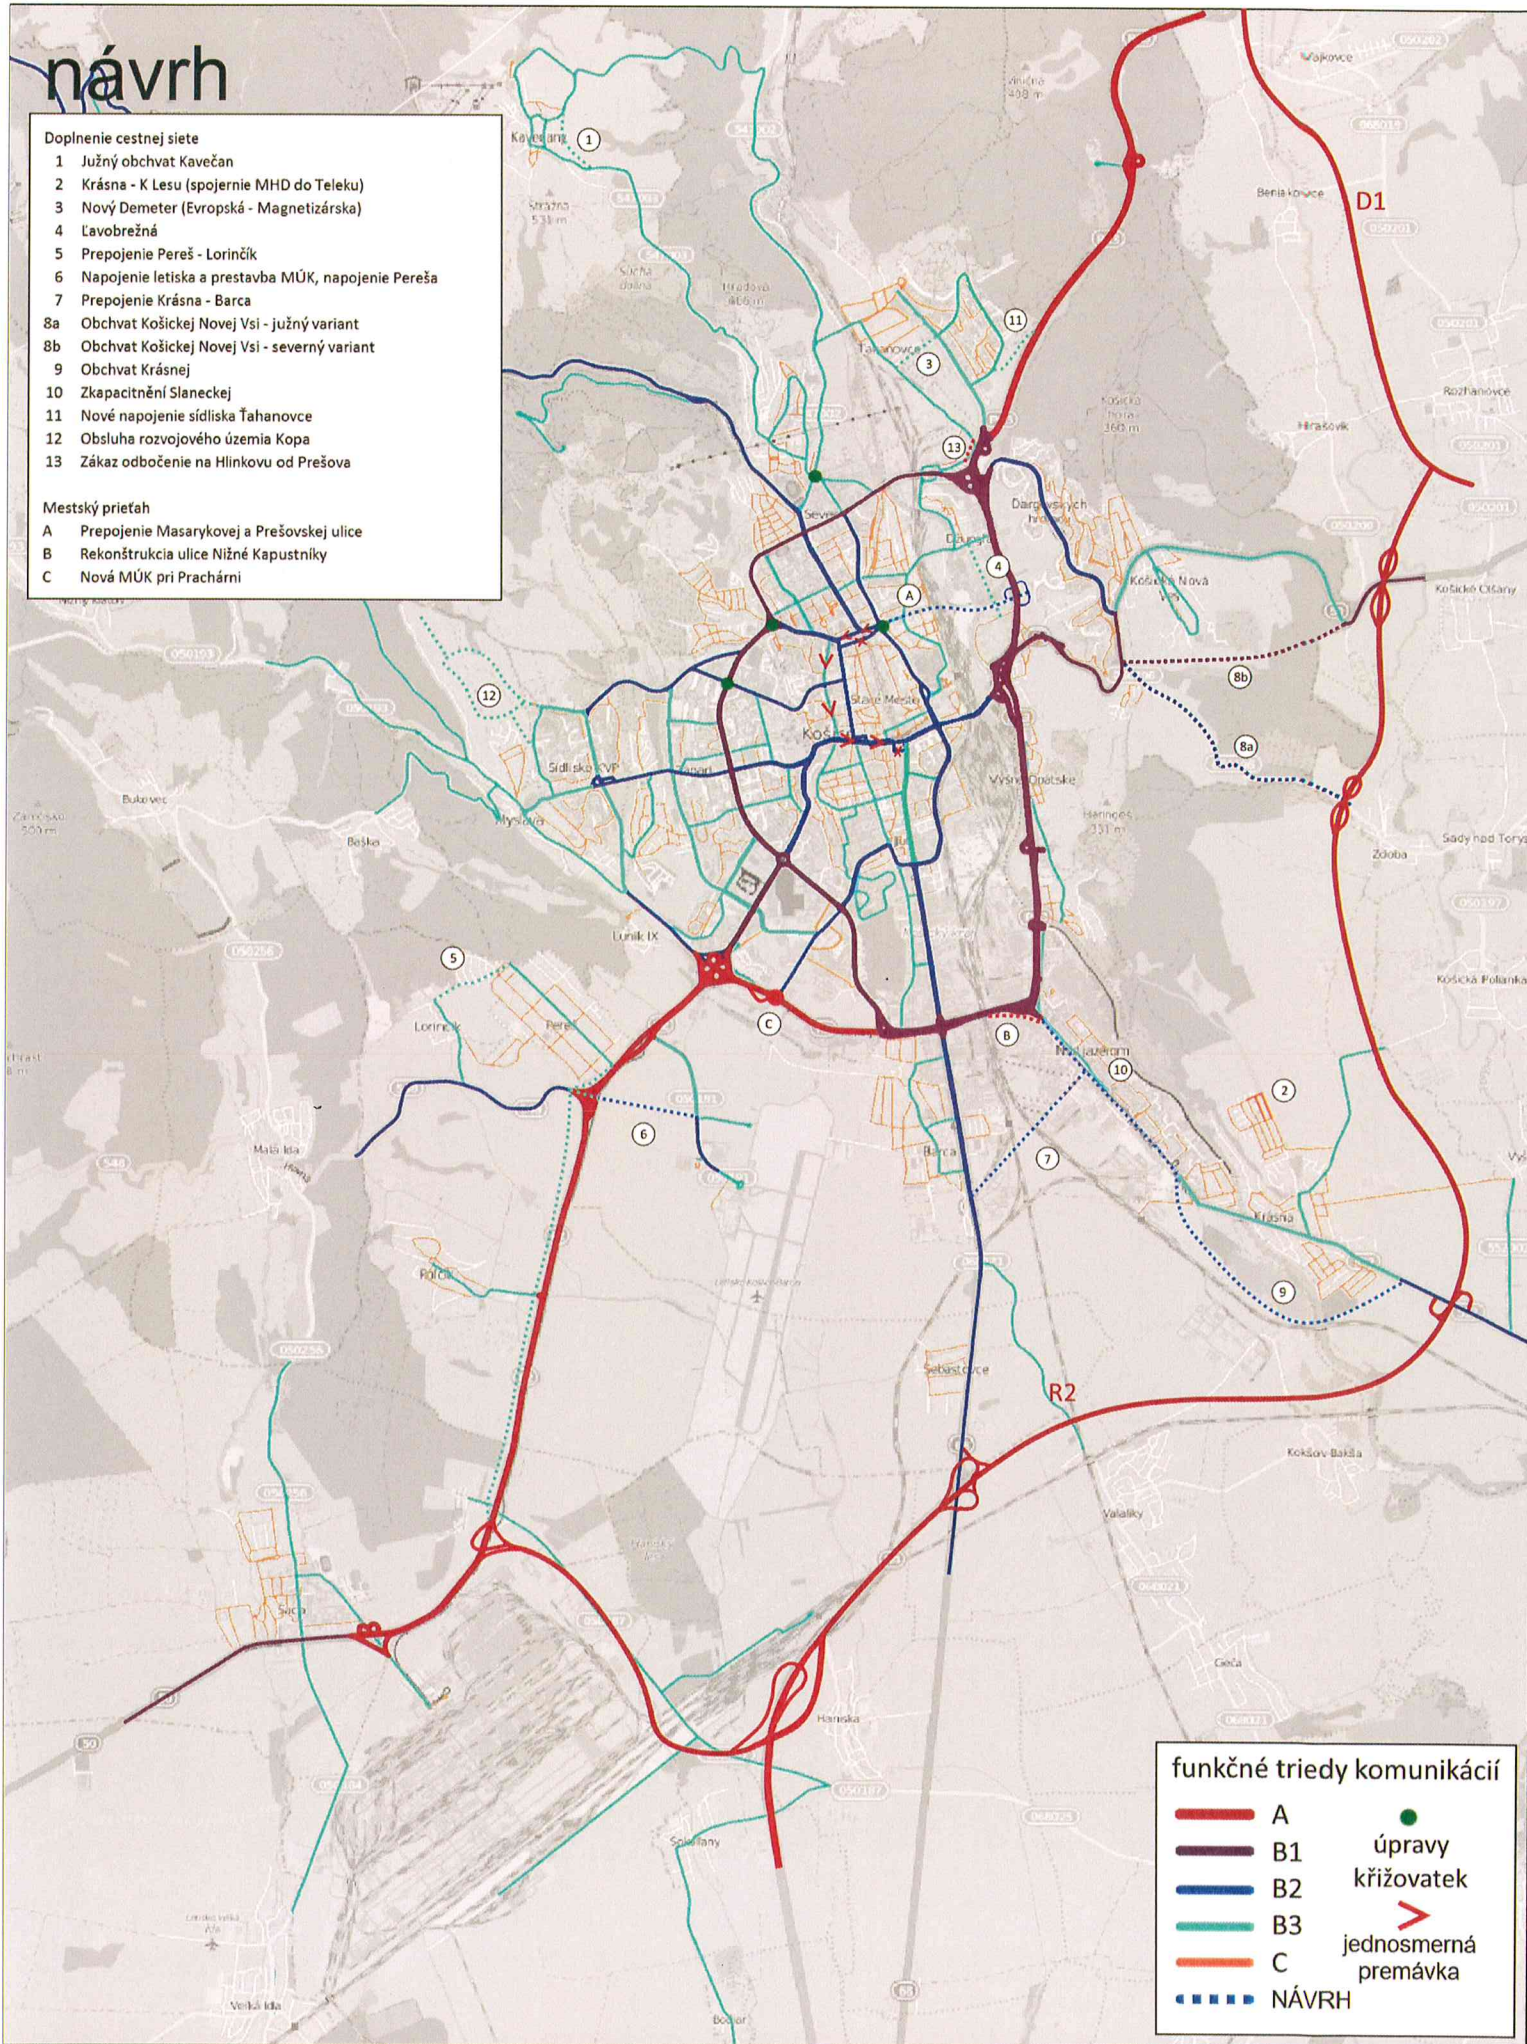

funkčné triedy komunikácií

- | | | | |
|--|-------|--|-------------|
| | A | | úpravy |
| | B1 | | križovatek |
| | B2 | | jednosmerná |
| | B3 | | premávka |
| | C | | |
| | NÁVRH | | |


výhľad

Doplnenie cestnej siete

- 1 Južný obchvat Kavečan
- 2 Krásna - K Lesu (spojenie MHD do Teleku)
- 3 Nový Demeter (Evropská - Magnetizárska)
- 4 Lavobřežná
- 5 Prepojenie Pereš - Lorinčík
- 6 Napojenie letiska a prestavba MÚK, napojenie Pereša
- 7 Prepojenie Krásna - Barca
- 8a Obchvat Košickej Novej Vsi - južný variant
- 8b Obchvat Košickej Novej Vsi - severný variant
- 9 Obchvat Krásnej
- 10 Zkapacitnení Slaneckej
- 11 Nové napojenie sídliska Tahanovce
- 12 Obsluha rozvojového územia Kopa
- 13 Zákaz odbočenie na Hlinkovu od Prešova
- V1 prepojenie Jantárová a Južné nábrežie
- V2 predĺženie Nového Demetera cez Hornád
- V3 Slovenská - prepojenie na Hlinkovu
- V4 prepojenie letiska a ulice pri Prachárni

Mestský prieťah


- A Prepojenie Masarykovej a Prešovskej ulice
- B Rekonštrukcia ulice Nižné Kapustníky
- C Nová MÚK pri Prachárni

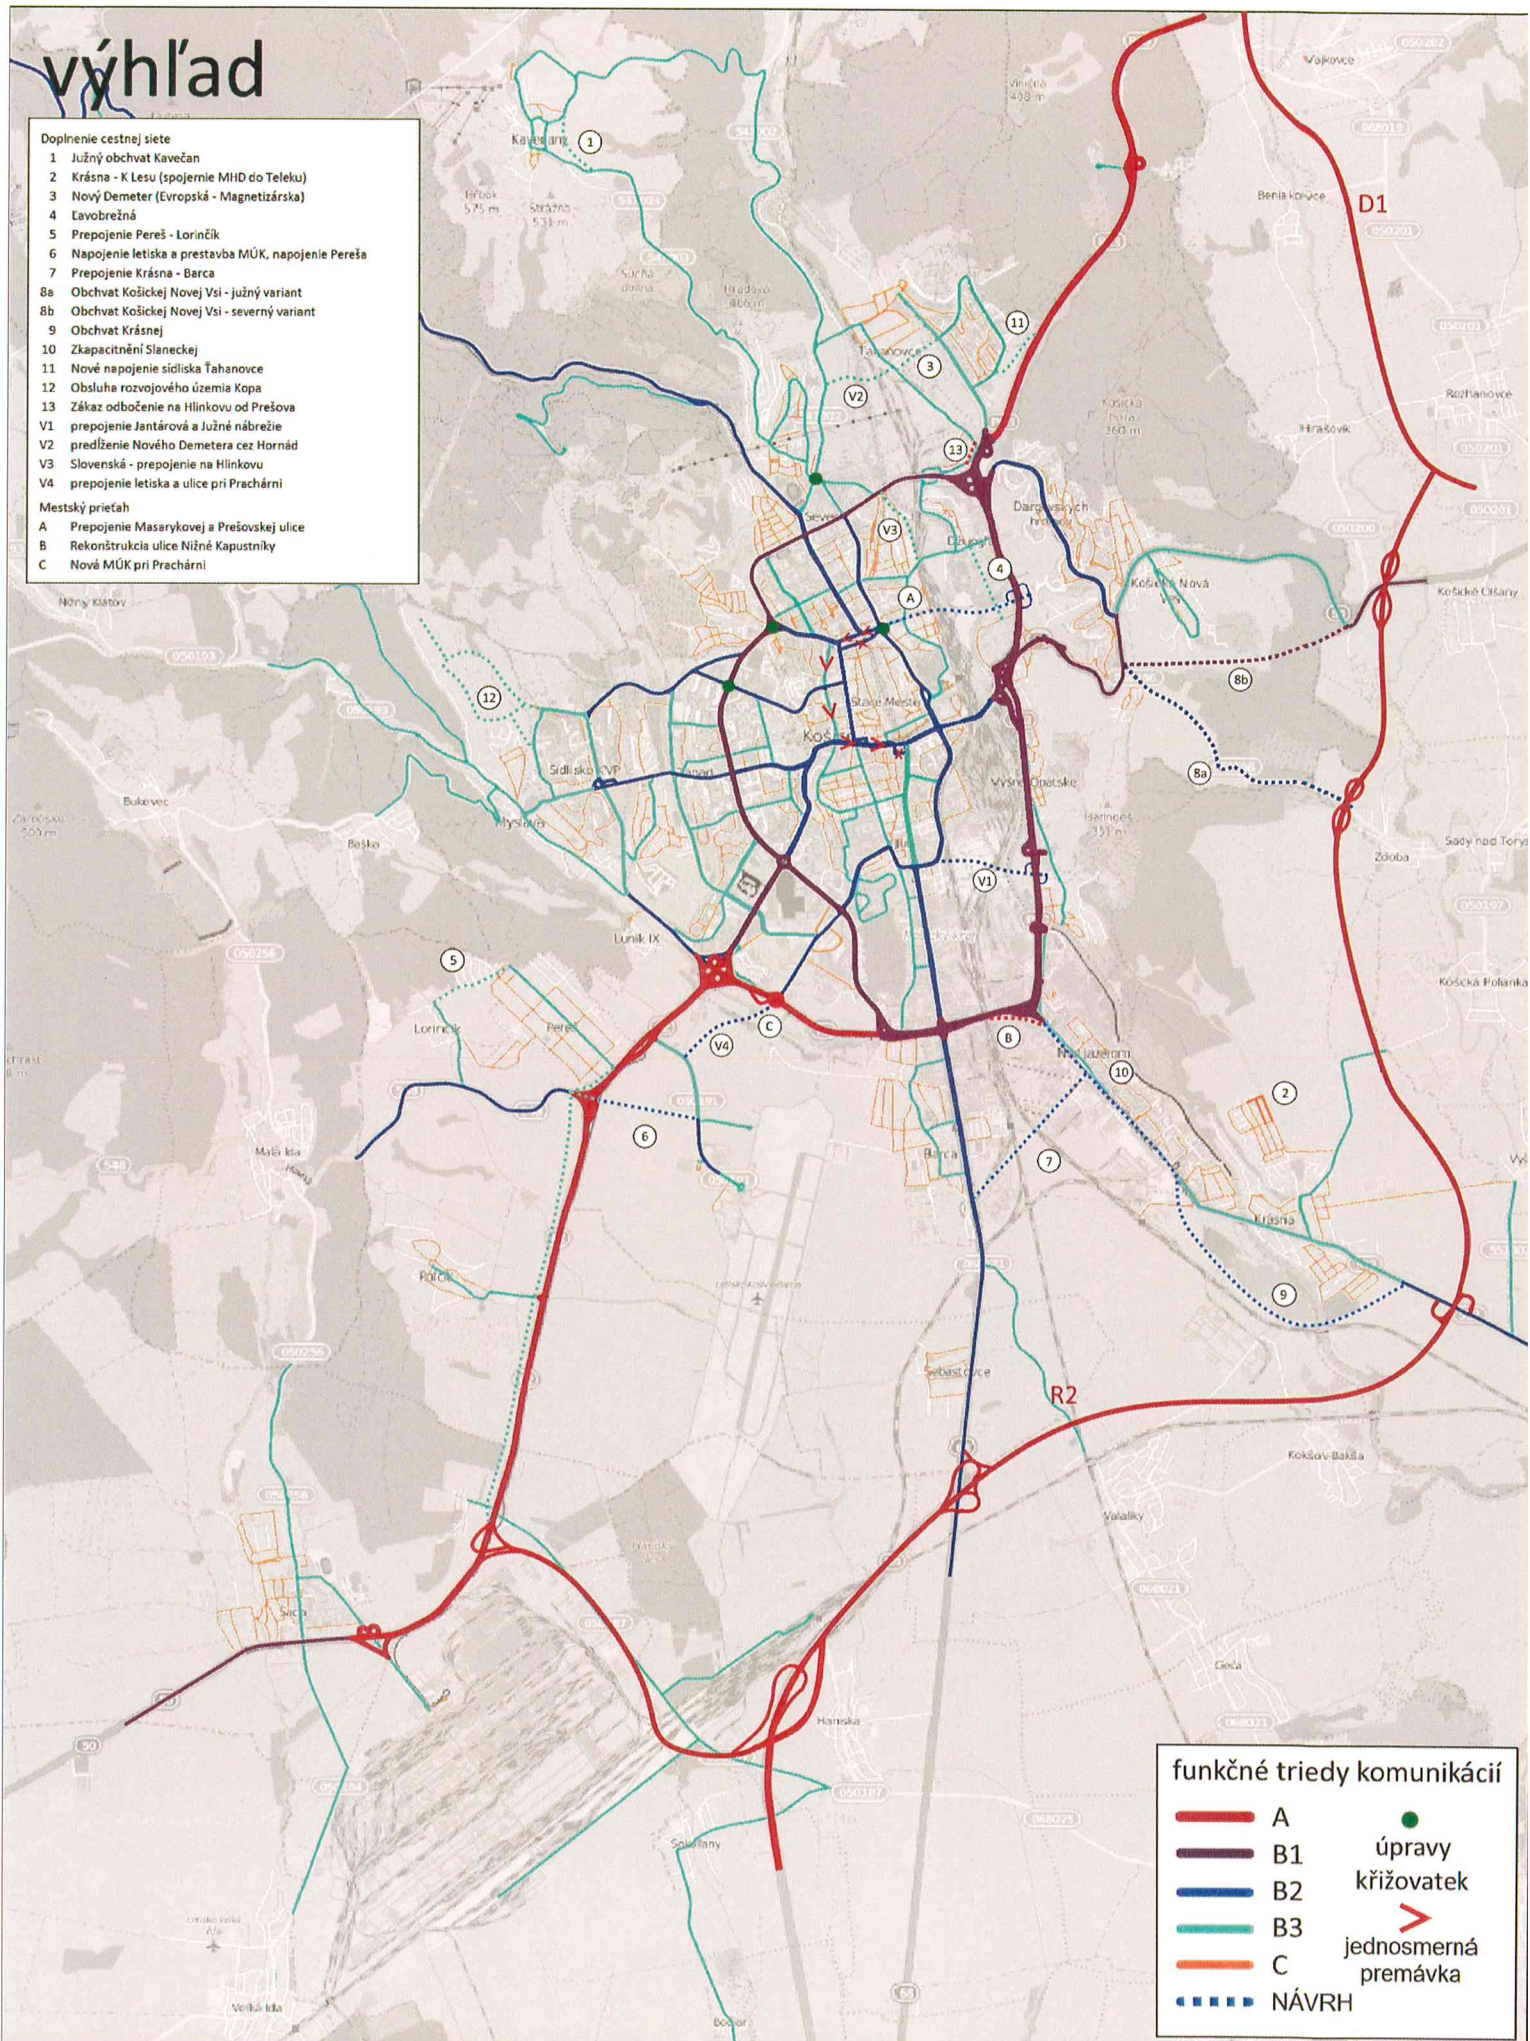

funkčné triedy komunikácií

- A
- B1
- B2
- B3
- C
- - - NÁVRH
- úpravy křižovatek
- jednosmerná premávka

Sieť MHD Košice, návrh 2030

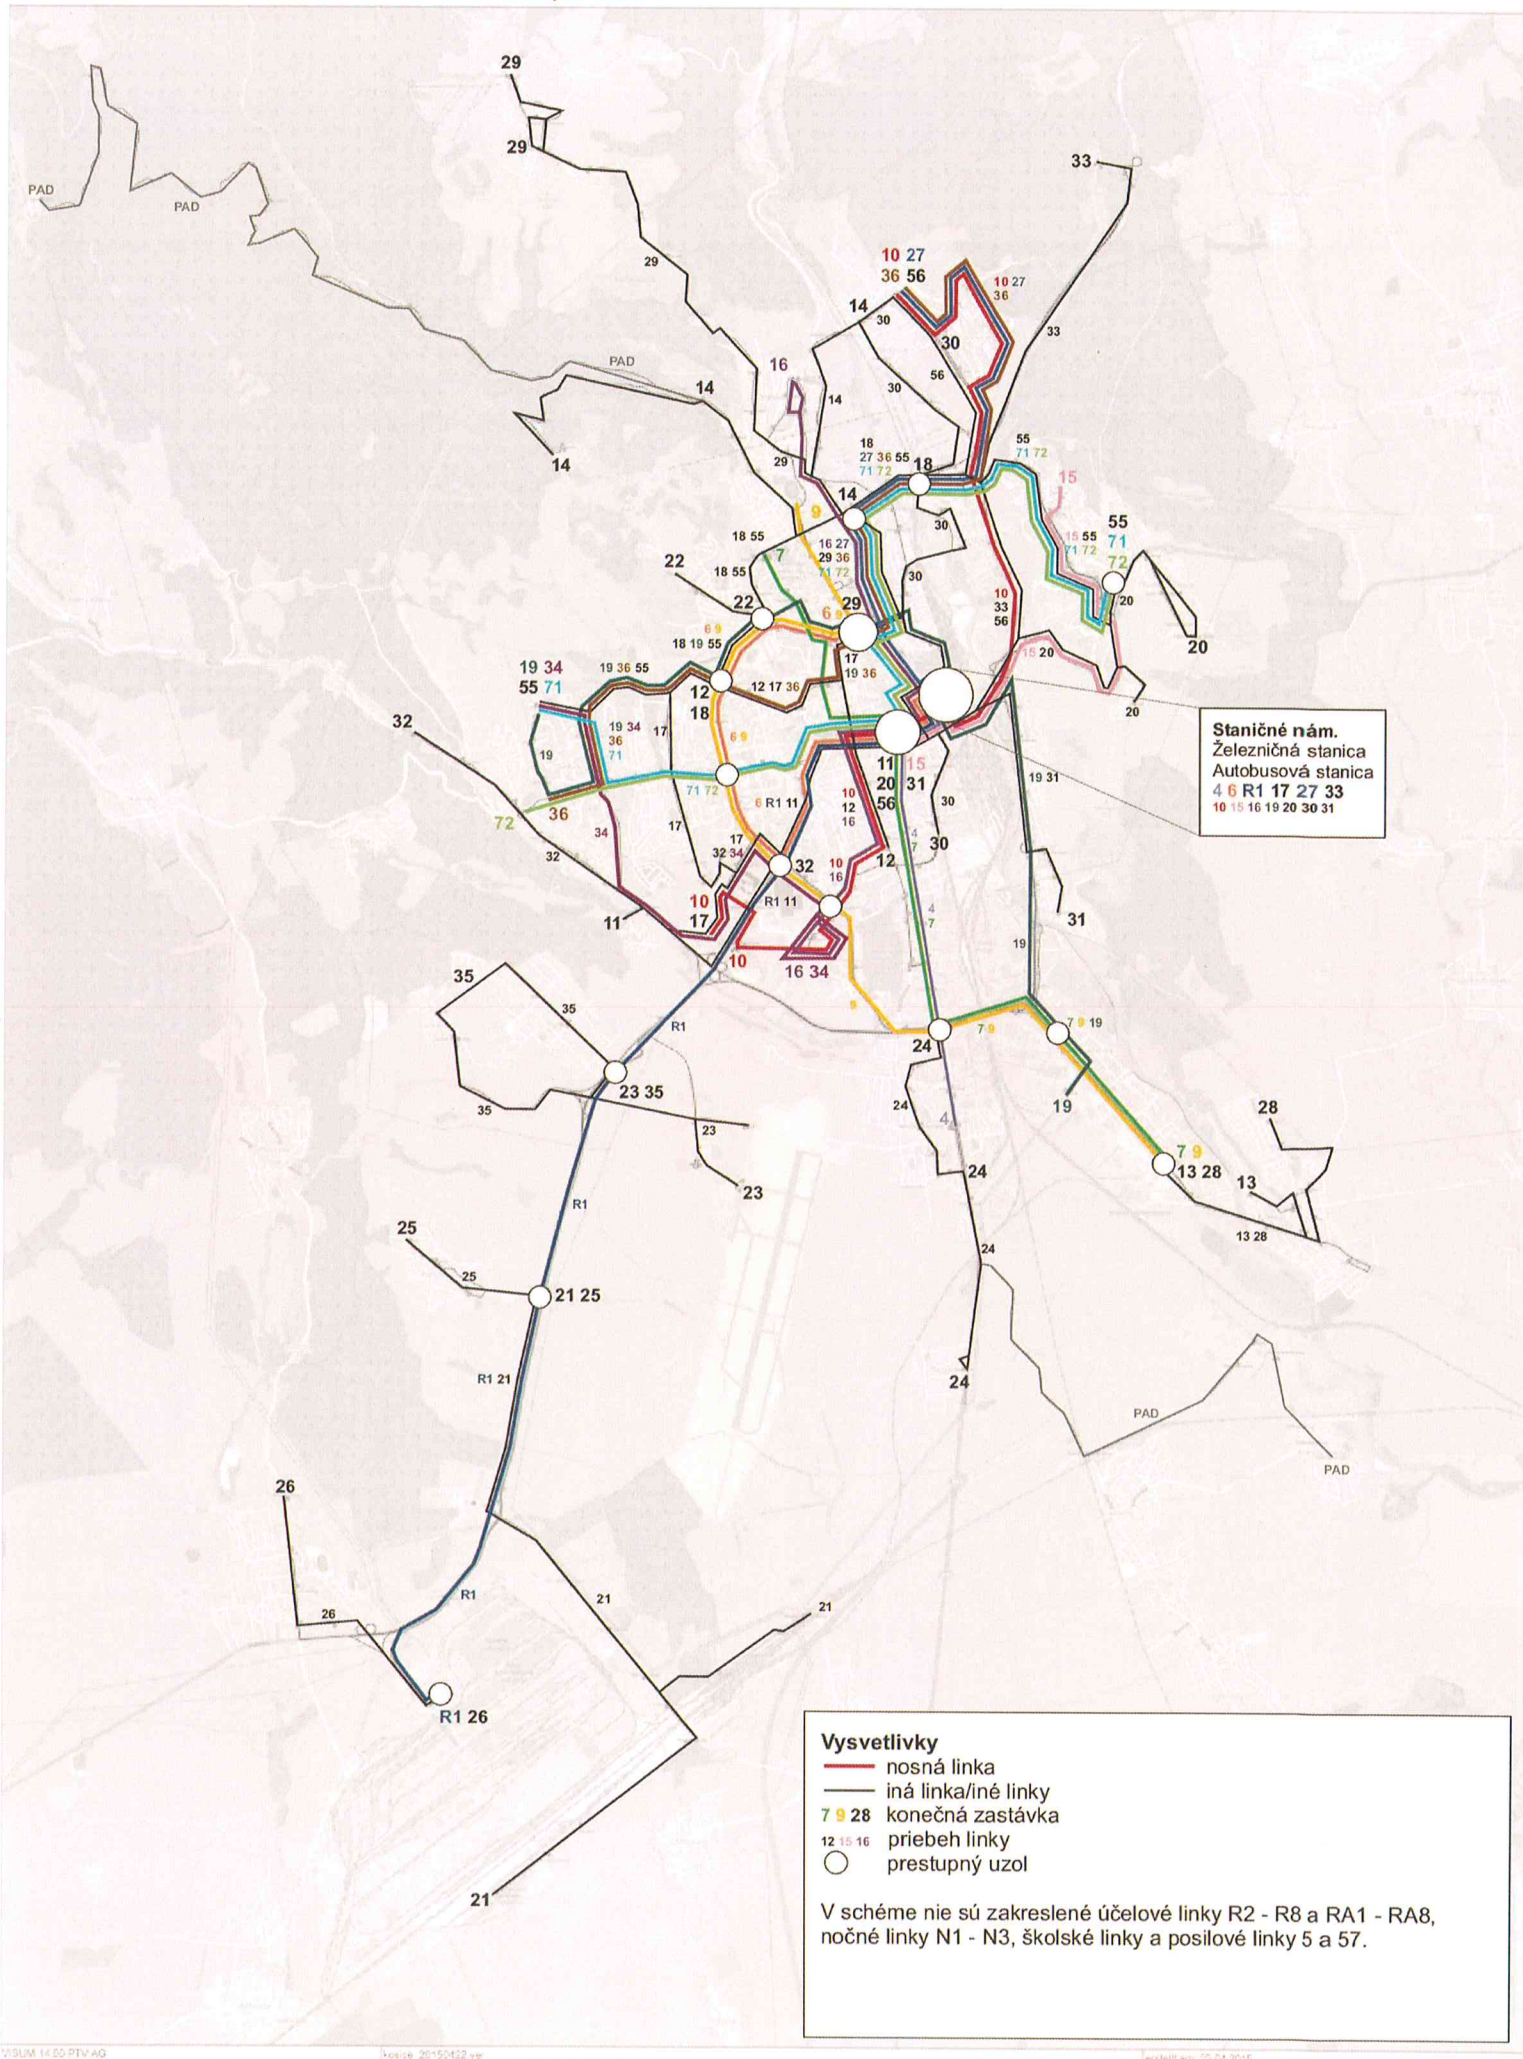

Sieť MHD Košice, výhľad 2040

