


VYSVETLIVKY

- STAV NÁVRH
- - - - - Hranica riešeného územia
 - - - - - Dotknuté územie technickou infraštruktúrou
 - — — — — Vrstevnice 5 m
 - - - - - Vrstevnice 1 m
 - - - - - Záplavová čiara vymedzená obvodným bankovým úradom v Košiciach
 - - - - - Stavebná čiara
 - — — — — Vymedzenie stavebných pozemkov – záväzné
 - - - - - Vymedzenie stavebných pozemkov – doporučené
- ▲ Vstup / vjazd
⊗ Bankový merací bod
□ Existujúce objekty
□ Optimálna (nezáväzná) poloha objektov
□ Optimálna (nezáväzná) poloha rodinného domu
□ Optimálna (nezáväzná) poloha občianskej vybavenosti
○ Alej
- VYUŽÍVANIE ÚZEMIA
- Pozemky rodinných domov
 - Pozemky občianskeho vybavenia
 - Pozemky občianskeho vybavenia a rodinných domov
 - Pozemky verejnej zelene, parkov, ihrisk
 - Pozemky súkromnej zelene a parkovísk vo verejnom priestranstve
 - Plochy vodných tokov
- DOPRAVA
- Cestné komunikácie
 - BUS Zastávka autobusovej MHD
 - Pešie chodníky
 - Cyklistický chodník
 - Hipoturistická trasa
 - — — — — Dochádzková vzdialenosť 400 m
 - — — — — Dochádzková vzdialenosť 600 m

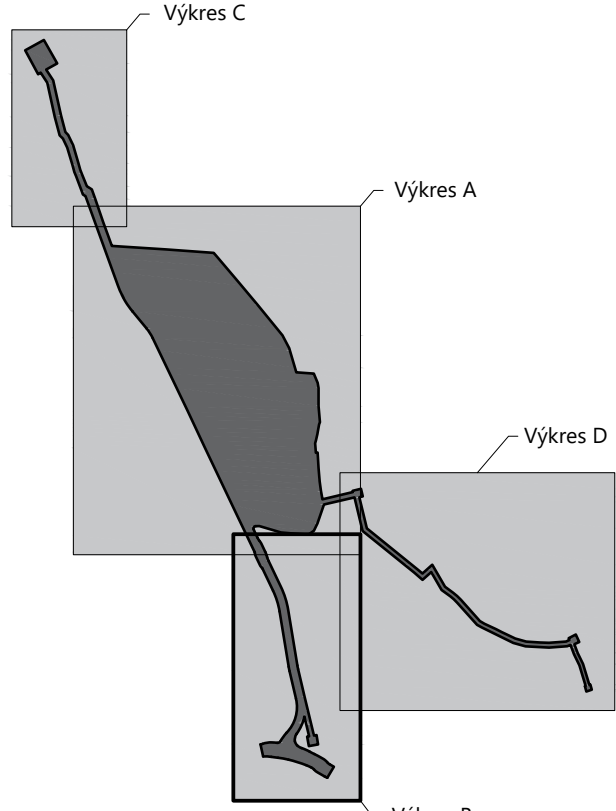

100 m

KOPA S.L.O. kolektív
personalistickej
architektúry

Šoltésovej 1, 040 01 Košice, SLOVAK REPUBLIC
Tel.: +4217 6782977, Fax: +421/55/6780953
E-mail: kopa@kopa.sk, Web: www.kopa.sk

ZÓNA
Územný plán zóny "Košice - POD BANKOVOM"

ORGÁN ÚZEMNEHO PLÁNOVANIA, KTORÝ OBSTARÁVA DOKUMENTÁCIU
Mesto Košice, Trieda SNP 48/A, 040 11 Košice

OSO ÚPP a ÚPD Ing. arch. Vladimír Debnár

SPRACOVATEL Ing. arch. Martin Baloga, PHD

HLAVNÝ RIEŠITEĽ Ing. arch. Štefan Pacák

DIGITÁLNE SPRACOVANIE Ing. arch. Tomáš Varga

ODBORNÍ PROJEKTANTI Ing. Juraj Jochman, Ing. Vladimír Vydra

LOKALITA OKRES KOŠICE I K.Ú. SEVERNÉ MESTO
PAR.Č. 6927/29, 30, 35, 36, 28 6928/1, 2 6929

OBŠAH
Komplexný urbanistický návrh

DÁTUM 7 / 2017	FORMÁT 440 x 670	MIERKA 1:1000	ARCH.ČÍSLO 02 - B
--------------------------	----------------------------	-------------------------	-----------------------------