

STAV

NÁVRH

Hranica riešeného územia

Dotknuté územie technickou infraštruktúrou

Vrstevnice 5 m

Vrstevnice 1 m

Záplavová čiara vymedzená obvodným banským úradom v Košiciach

	Biokoridor regionálneho významu
	Mestský biokoridor regionálneho významu
	Mestské biocentrum regionálneho významu
	Biokoridor miestneho významu
	Biocentrum Miestneho významu
	Interakčný prvok

- Plochy rodinných domov
- Plochy občianskej vybavenosti
- Plochy verejnej zelene, parkov
- Plochy vodných tokov


- Cestné komunikácie
- BUS Zastávka autobusovej MHD
- Pešie chodníky
- Cyklistický chodník
- Dochádzková vzdialenosť 400 m
- Dochádzková vzdialenosť 600 m
- Hipoturistická trasa

		Prívodné potrubie vodovodu
		Zásobné a rozvodné potrubie vodovodu
		Vodojem pitnej vody
		Čerpacia stanica pitnej vody

 Jednotná kanalizácia
 Splašková kanalizácia
 Dažďová kanalizácia

		VVN vedenie podzemné 110 kV
		VVN vedenie vzdušné 110 kV
		VN vedenie podzemné 22 kV
		VN vedenie vzdušné 22 kV
		NN vedenia podzemné 0,4 kV
		Ochranné pásmo
		Trafostanica

STL Plynovod

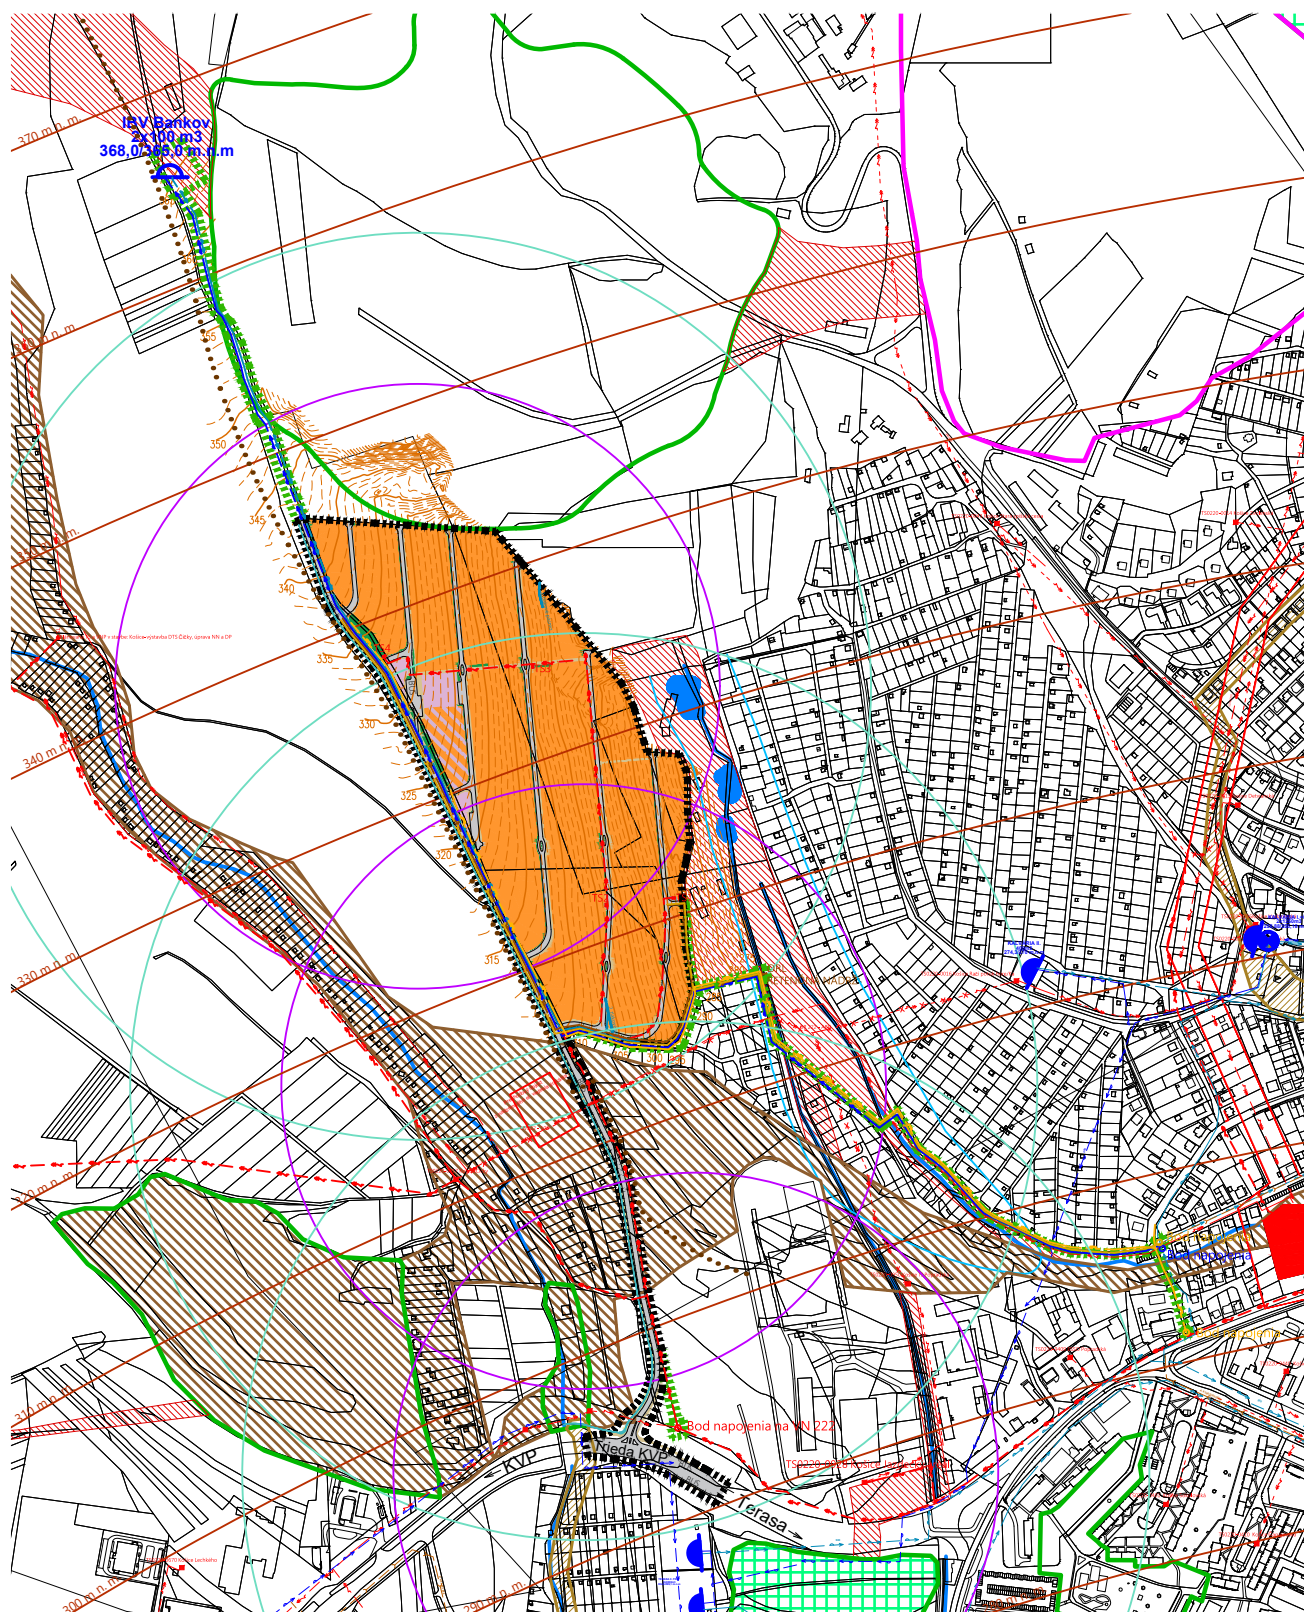

- Presná poloha technickej infraštruktúry je z dôvodu použitej mierky a prehľadnosti orientačná.

