


Pôdorysný náčrt podlahovej plochy

Byt č. 9 na 3. poschodí, vchod č. 9 bytového domu s.č. 739, k.ú. Furča


Adresa : Povstania českého ľudu č. 9, Košice

BYT č.		9	Vchod č.	2
POSCHODIE		3		
POČET IZIEB		2	PLOCHA m2	
Č.m.	NÁZOV MIESTNOSTI	Obytná	Prísluš.	
1	Predsieň		8,16	
2	WC		0,97	
3	Kúpeľňa		2,53	
4	Kuchyňa		12,27	
5	Izba	16,41		
6	Obývacia izba	16,44		
		32,85	23,93	
Podlahová plocha bytu		56,78		
Pivnica			1,90	
L	Loggia	4,17		
Skutkový stav		58,68		

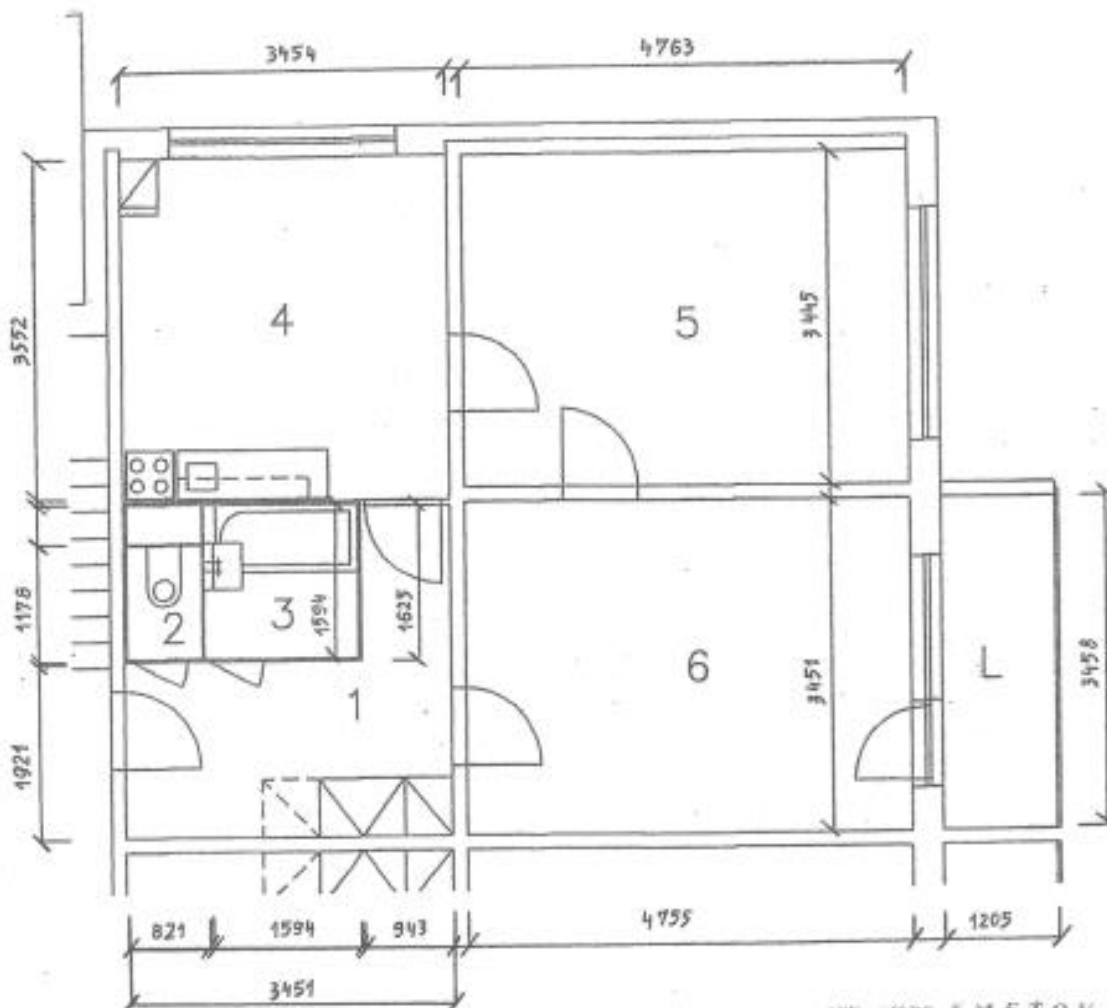

ing. **MIERA & METOVA**
 znakyte
 oceňovanie nehnuteľností

Pliegaroká 7 ☎ 055/ 6411 289
 040 11 Košice 0904 641 370

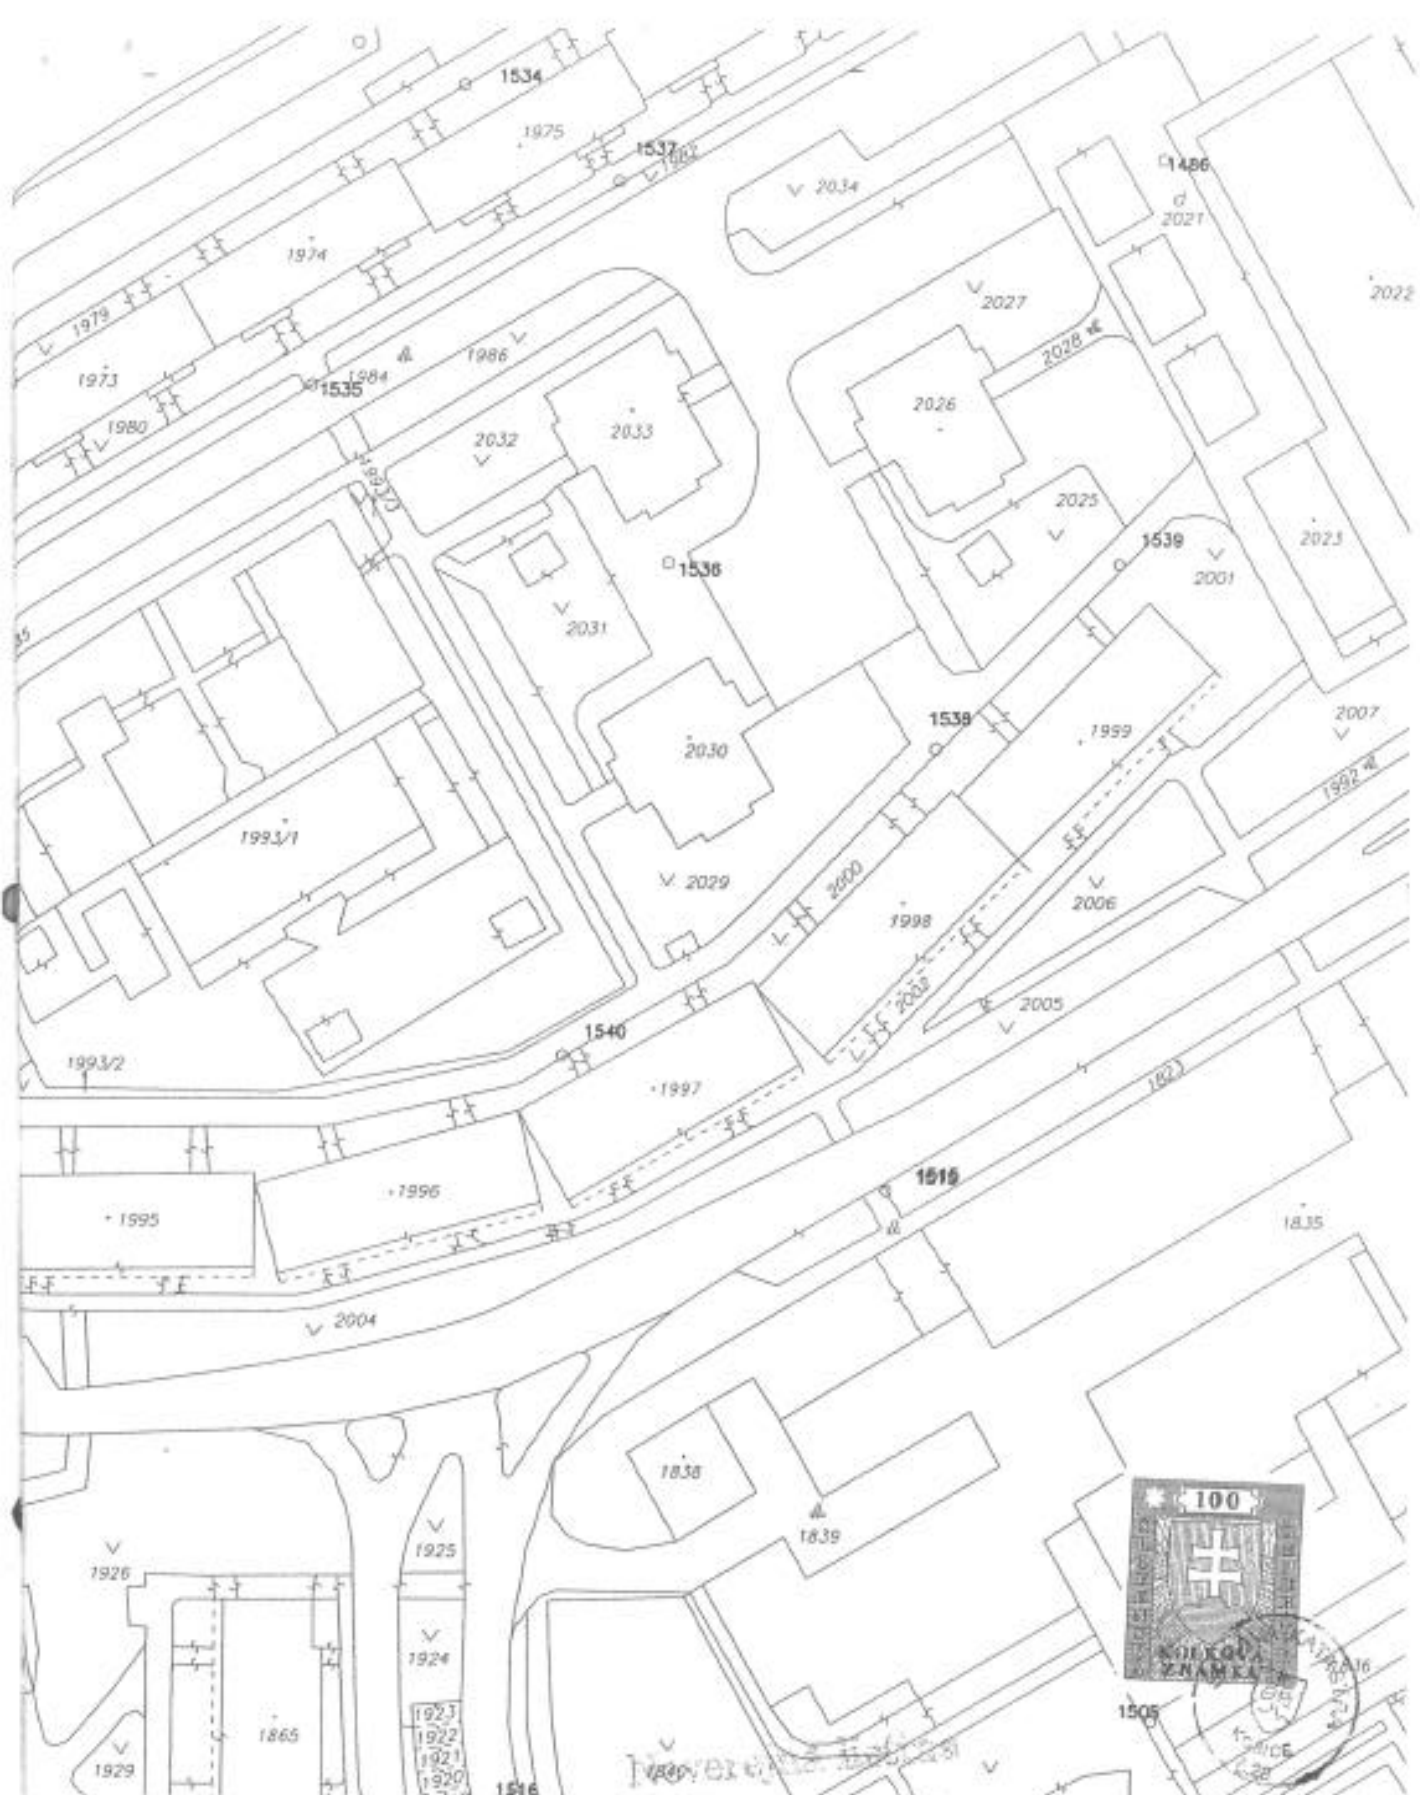

Organizácia Katastrálny úrad Katastrálny úrad v Košiciach Správa katastra Správa katastra Košice	Okres Správa katastra Košice	Obec KOŠICE – DARGOVSKÝCH HRDINOV	Kat. územie FURČA
	Číslo zákazky <i>8811</i> /2008	Mapový list č. KOŠICE 4-9/24, 4-9/23	Mierka 1 : 1000 Kód 1
KÓPIA KATASTRÁLNEJ MAPY			
na parcelu: 2030			
Vyhотовil		Správa katastra Košice Južná trieda 82 040 17 Košice Podpis a pečiatka	
Dňa 09.05.2008	Meno Domordkova		