


Oznámenie o začatí obstarávania Územného plánu zóny Košice - Pereš, Zmeny a doplnky 2015

Grafická príloha:

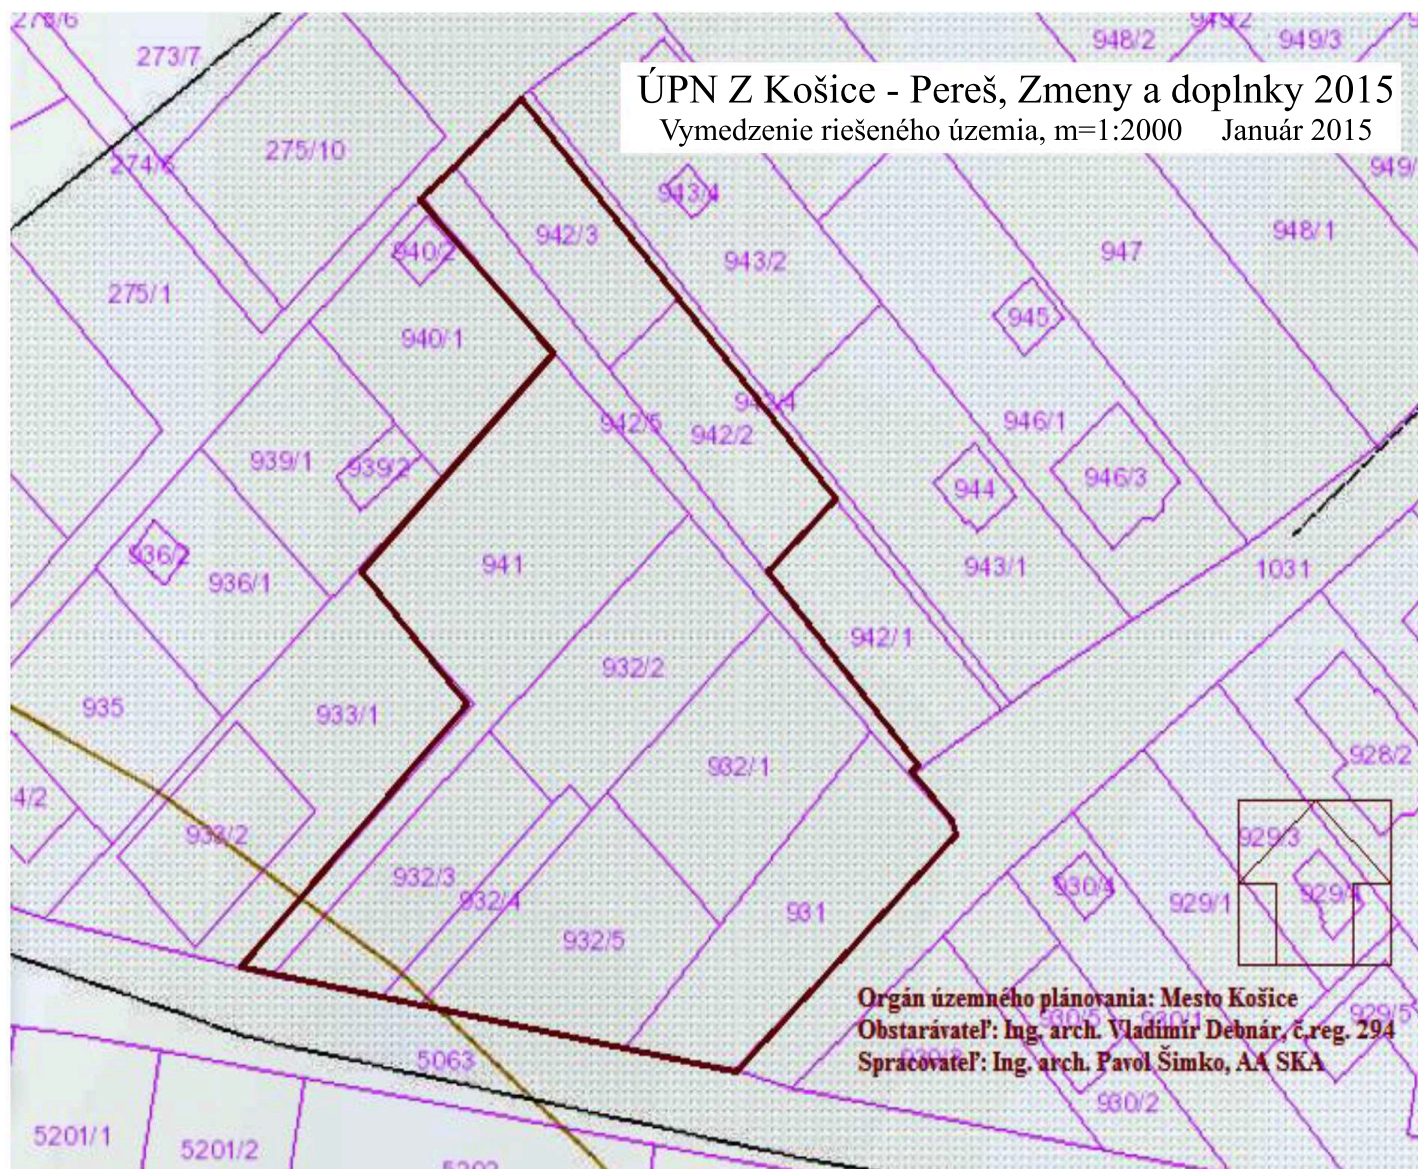

ÚPN Z Košice – Pereš, Zmeny a doplnky 2015

Vymedzenie riešeného územia

Orgán územného plánovania: mesto Košice

Obstarávateľ: Ing. arch. Vladimír Debnár, reg. č. 294

Spracovateľ: Ing. arch. Pavol Šimko, AA SKA

Január 2015