Rezy káblovou ryhou

Legenda k rezom

1 - kábel VN
2 - chránička HDPE 40 pre optiku
3 - výkopový materiál
4 - zásyp hlinou
5 - rúra KSX PEG 160
6 - výstražná fólia 33cm
7 - zemniaci pásik FeZn 30/4mm
8 - pieskové lôžko
9 - krycia doska

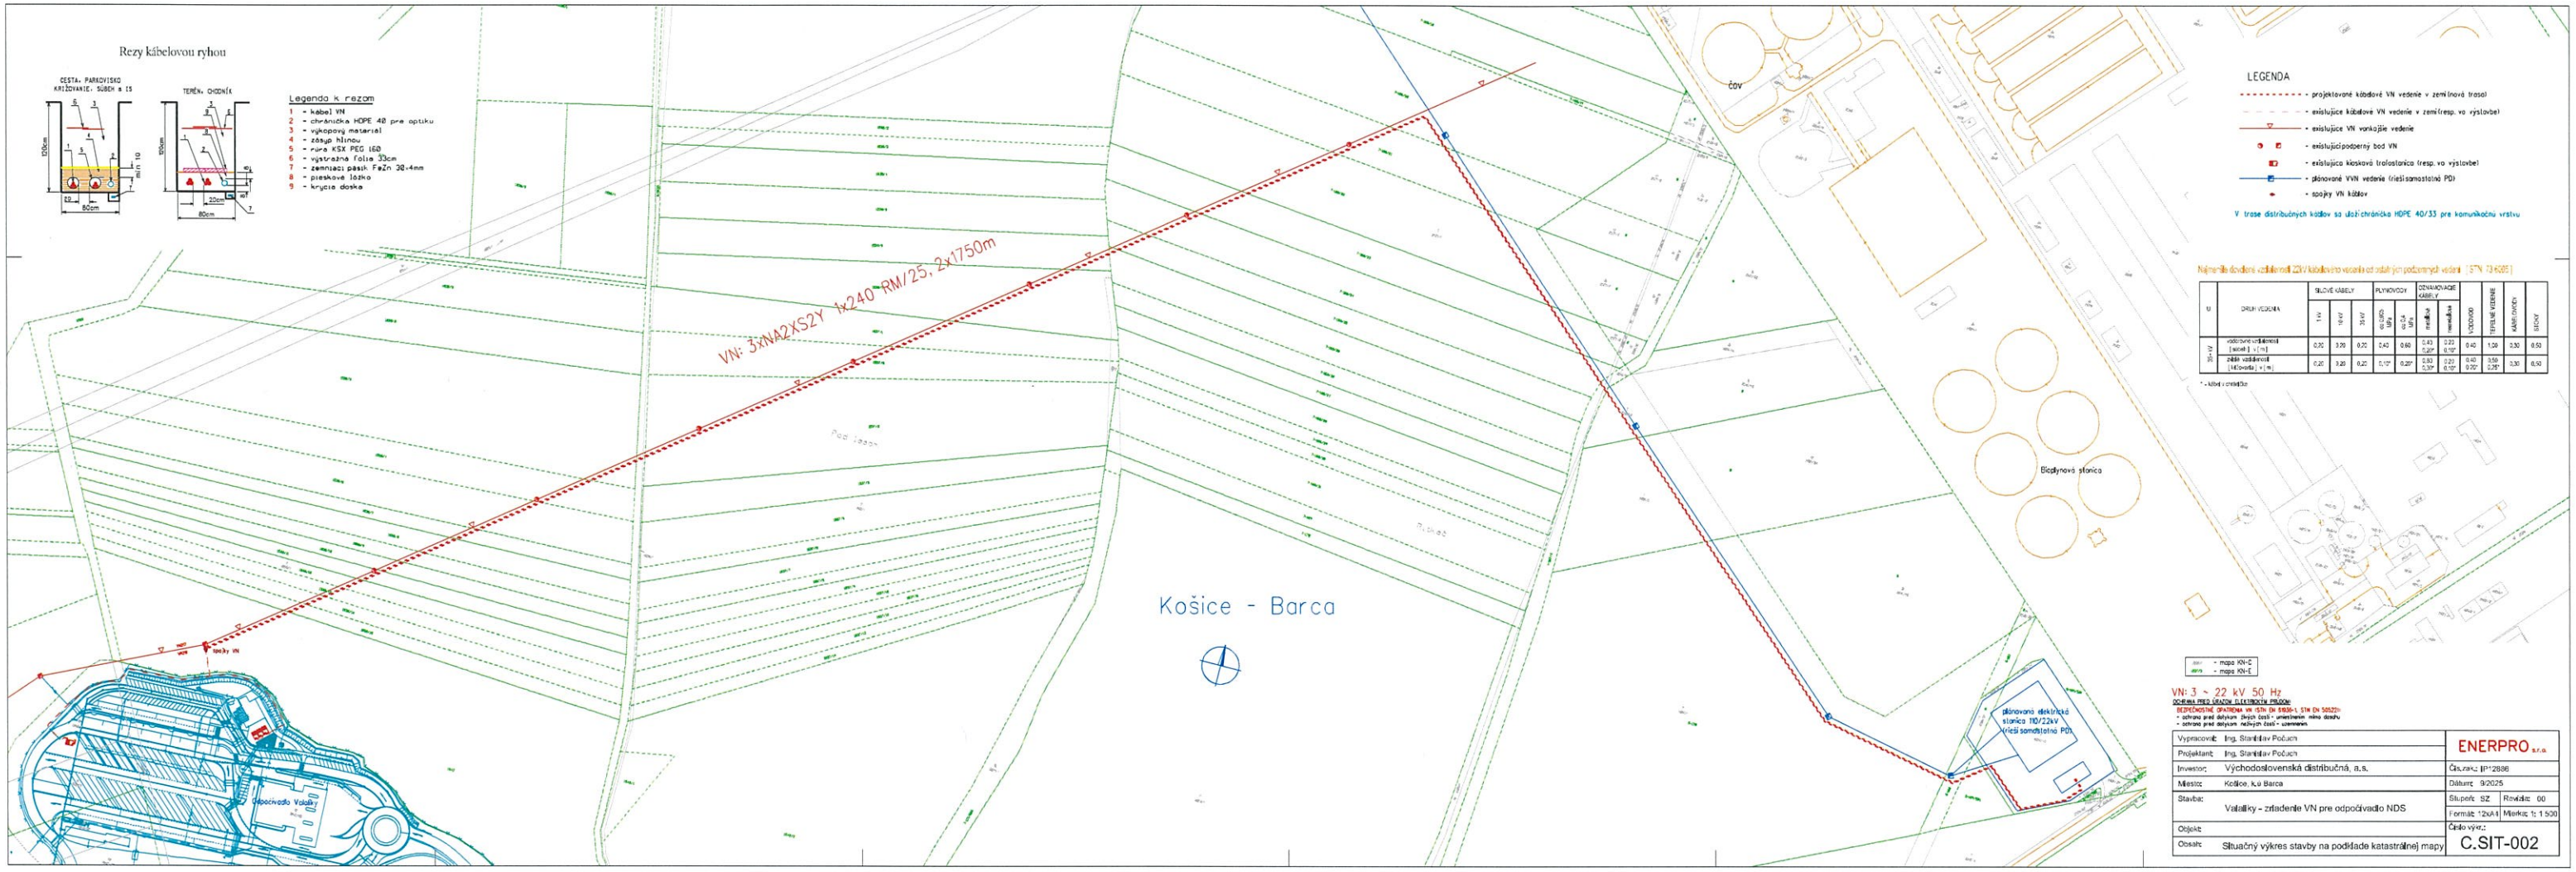

LEGENDA

- projektované káblové VN vedenie v zemnivej trasei
- existujúce káblové VN vedenie v zemi(resp. vo výstavbe)
- existujúce VN vzdušné vedenie
- existujúci podporný bod VN
- existujúca kiosková trafostanica (resp. vo výstavbe)
- plánované VVN vedenie (rieši samostatná PD)
- spojky VN káblov

V trase distribučných káblov sa dá chránička HDPE 40/33 pre komunikačnú vrstvu

Najmenšie dovolené vzdialenosti 22kV káblového vedenia od ostatných podzemných vedení (STN 73 6005)

U	DRUH VEDENIA	SILOVÉ KÁBELY			PLYNOVODY		ZDRAVOTNÍCKE KÁBELY		TELEFÓNY	TEPLÁRENÉ VEDENIE	KÁBEL OSVETL.	STĹPY
		1 kV	10 kV	35 kV	< 0,1 MPa	0,1-0,4 MPa	vodiaca	neutrálna				
35 kV	vodorovná vzdialenosť [smer] [m]	0,20	0,20	0,20	0,40	0,60	0,40 0,20*	0,20 0,10*	0,40	1,00	0,30	0,50
	zvislá vzdialenosť [nad/pod] [m]	0,20	0,20	0,20	0,127	0,207	0,30 0,04*	0,20 0,10*	0,40 0,20*	0,50 0,25*	0,30	0,50

* - kábel v chráničke

Vypracoval:	Ing. Stanislav Počiach	ENERPRO s.r.o.	
Projektant:	Ing. Stanislav Počiach		
Investor:	Východoslovenská distribučná, a.s.	Čís.zak.: IP-2886	
Miesto:	Košice, k.ú Barca	Dátum: 9/2025	
Stavba:	Valaliky – zriadenie VN pre odpočívadlo NDS	Stupeň: SZ	Revízia: 00
		Formát: 12xA4	Mierka: 1:1500
Objekt:		Číslo výkr.: C.SIT-002	
Obsah:	Situačný výkres stavby na podklade katastrálnej mapy		