


UPN-Z Košice DOMINO II

Legenda

stav	návrh	
		Výškopis
		Polohopis KN-C
		Hranica riešeného územia
		Stavebné objekty
		Vodovodné potrubie
		Podzemný hydrant
		Tepl vod
		Splašková kanalizácia
		Dažďová voda spádovaná do miestneho biocentra
		Ochranné pásmo vodovodu

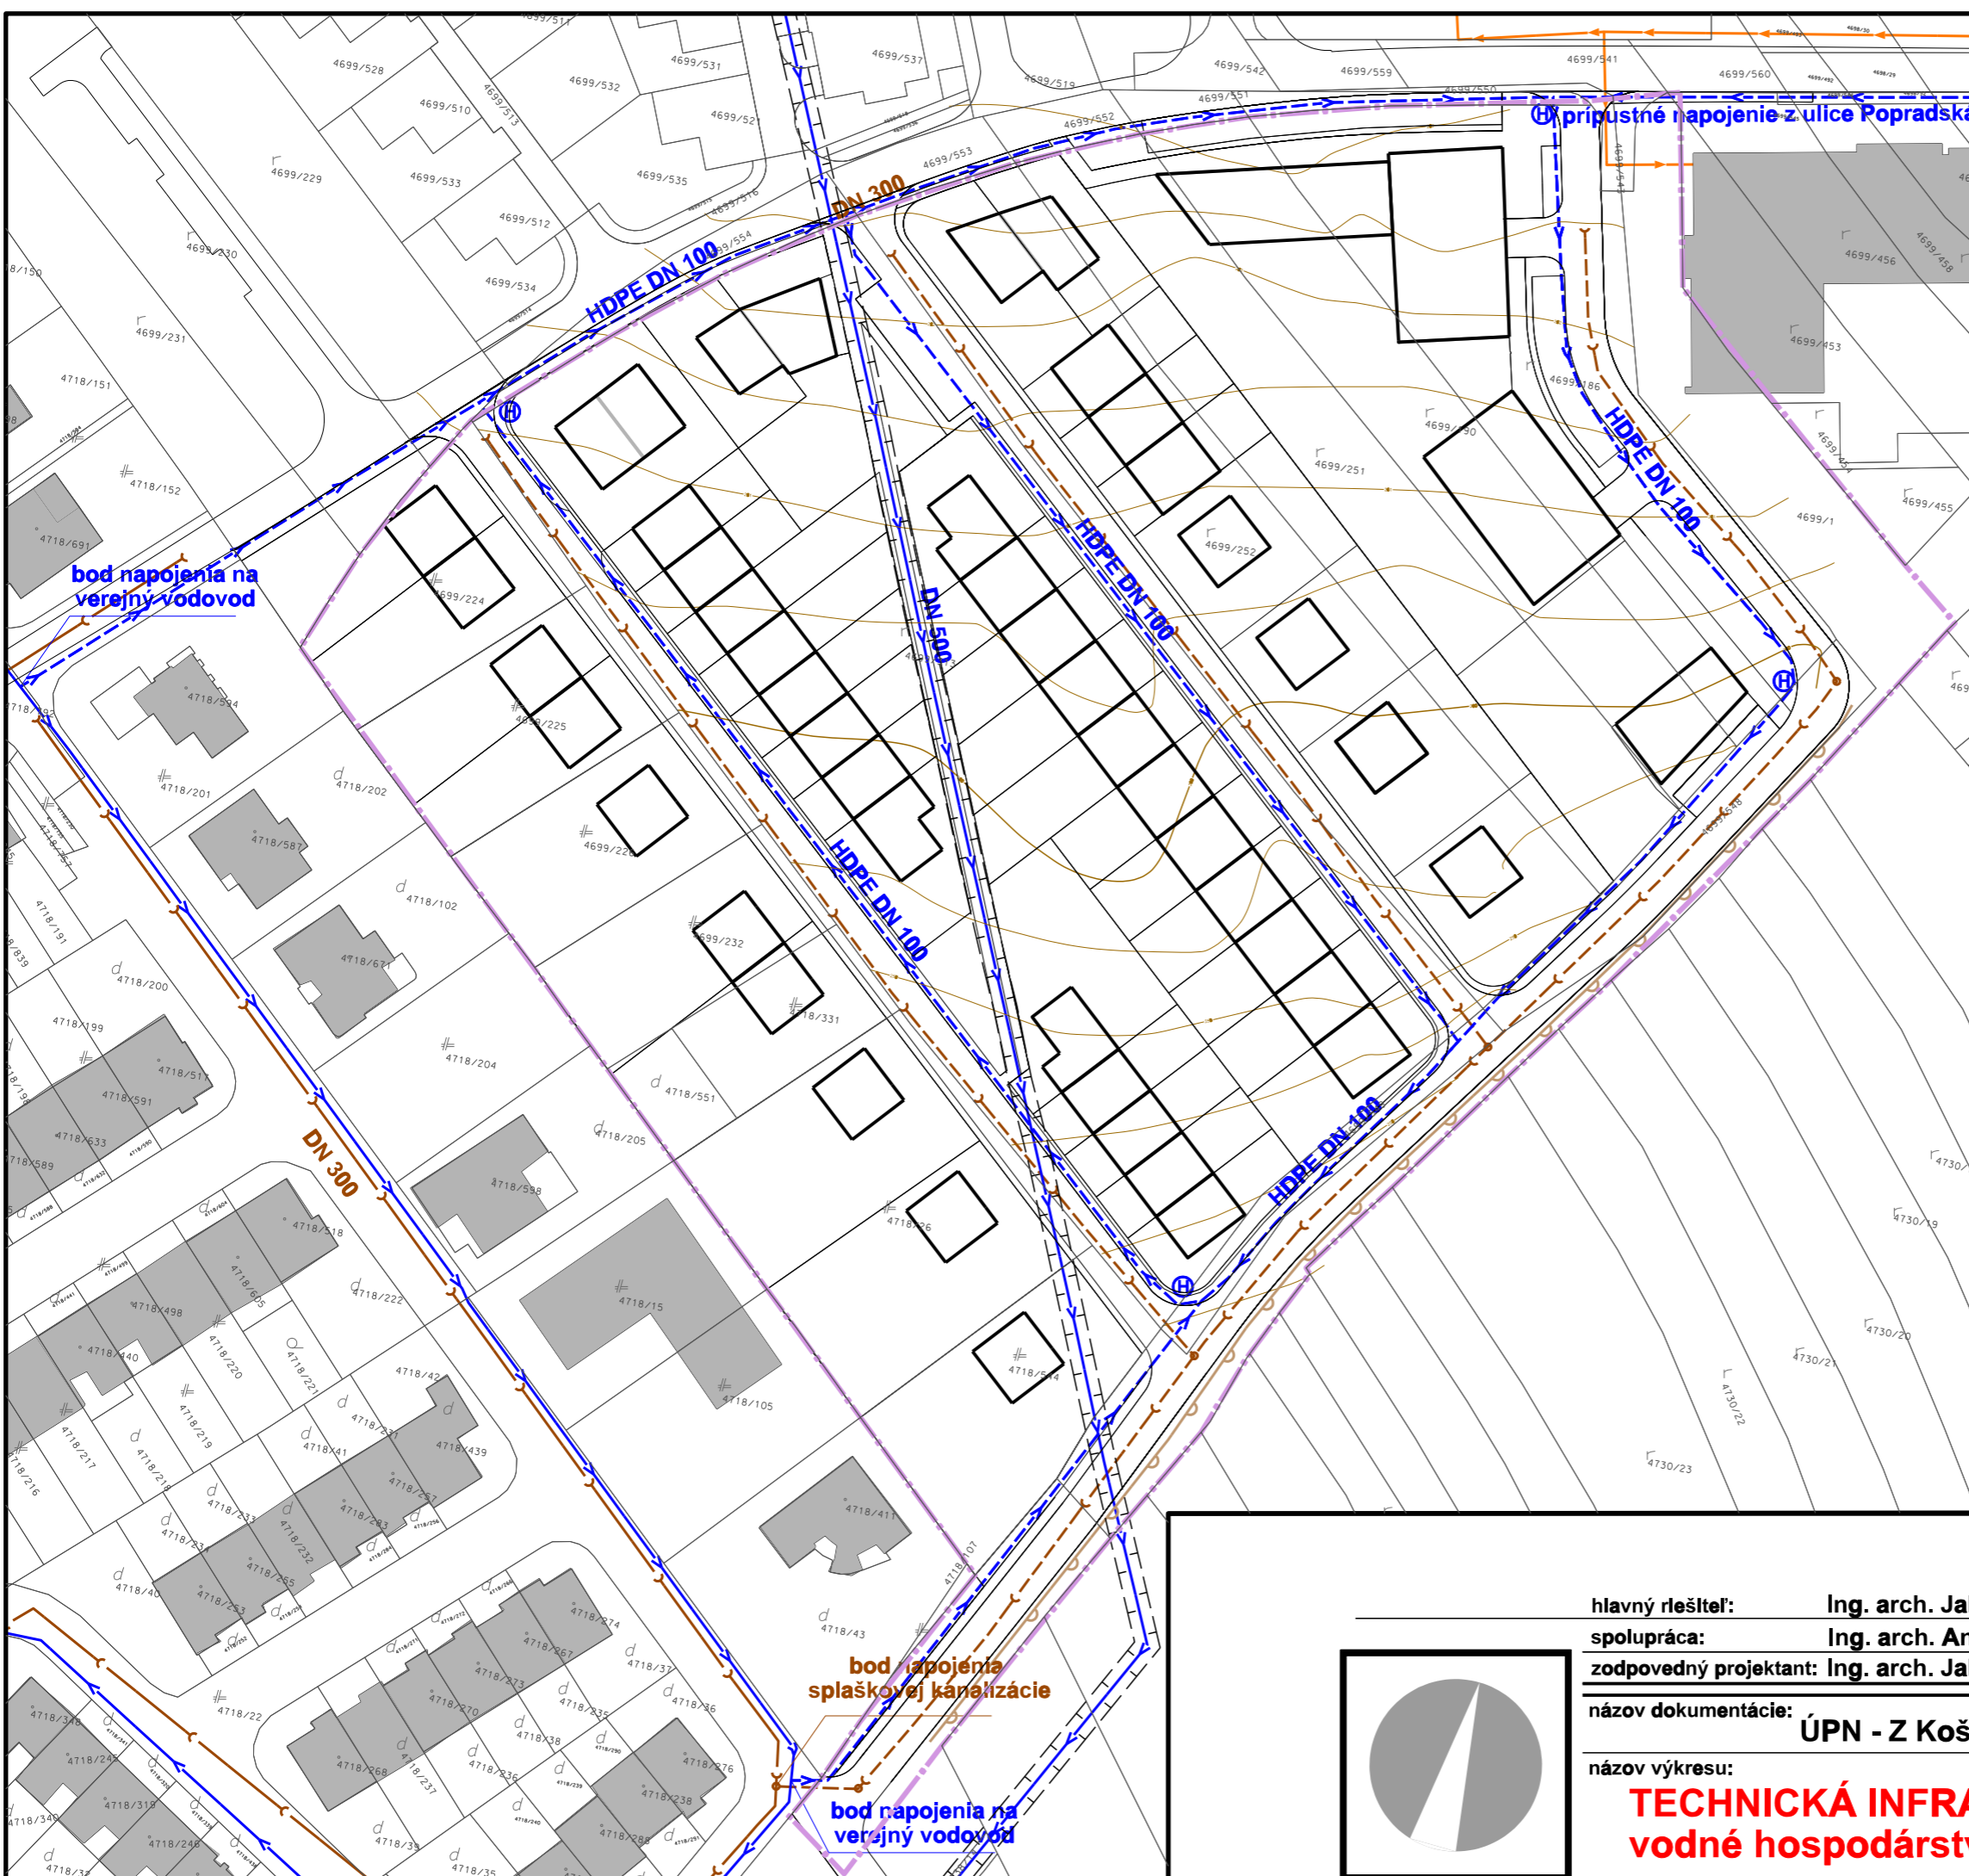

hlavný riešiteľ: **Ing. arch. Jakub Marek** objednávatel: **Mesto Košice**
spolupráca: **Ing. arch. Anton Reitzner, Ing. arch. Peter Stano**
zodpovedný projektant: **Ing. arch. Jakub Marek, Ing. Peter Oľšavský**
názov dokumentácie: **ÚPN - Z Košice, Obytná zóna - Domino II**

názov výkresu:
**TECHNICKÁ INFRAŠTRUKTÚRA
vodné hospodárstvo**

rok: **2022**

3

mierka: **1:1000**

