


# UPN-Z Košice DOMINO II

## Legenda

stav	návrh	
		Výškopis
		Polohopis KN-C
		Hranica riešeného územia
		Stavebné objekty
		Vodovodné potrubie
		Podzemný hydrant
		Tepl vod
		Splašková kanalizácia
		Dažďová voda spádovaná do miestneho biocentra
		Ochranné pásmo vodovodu

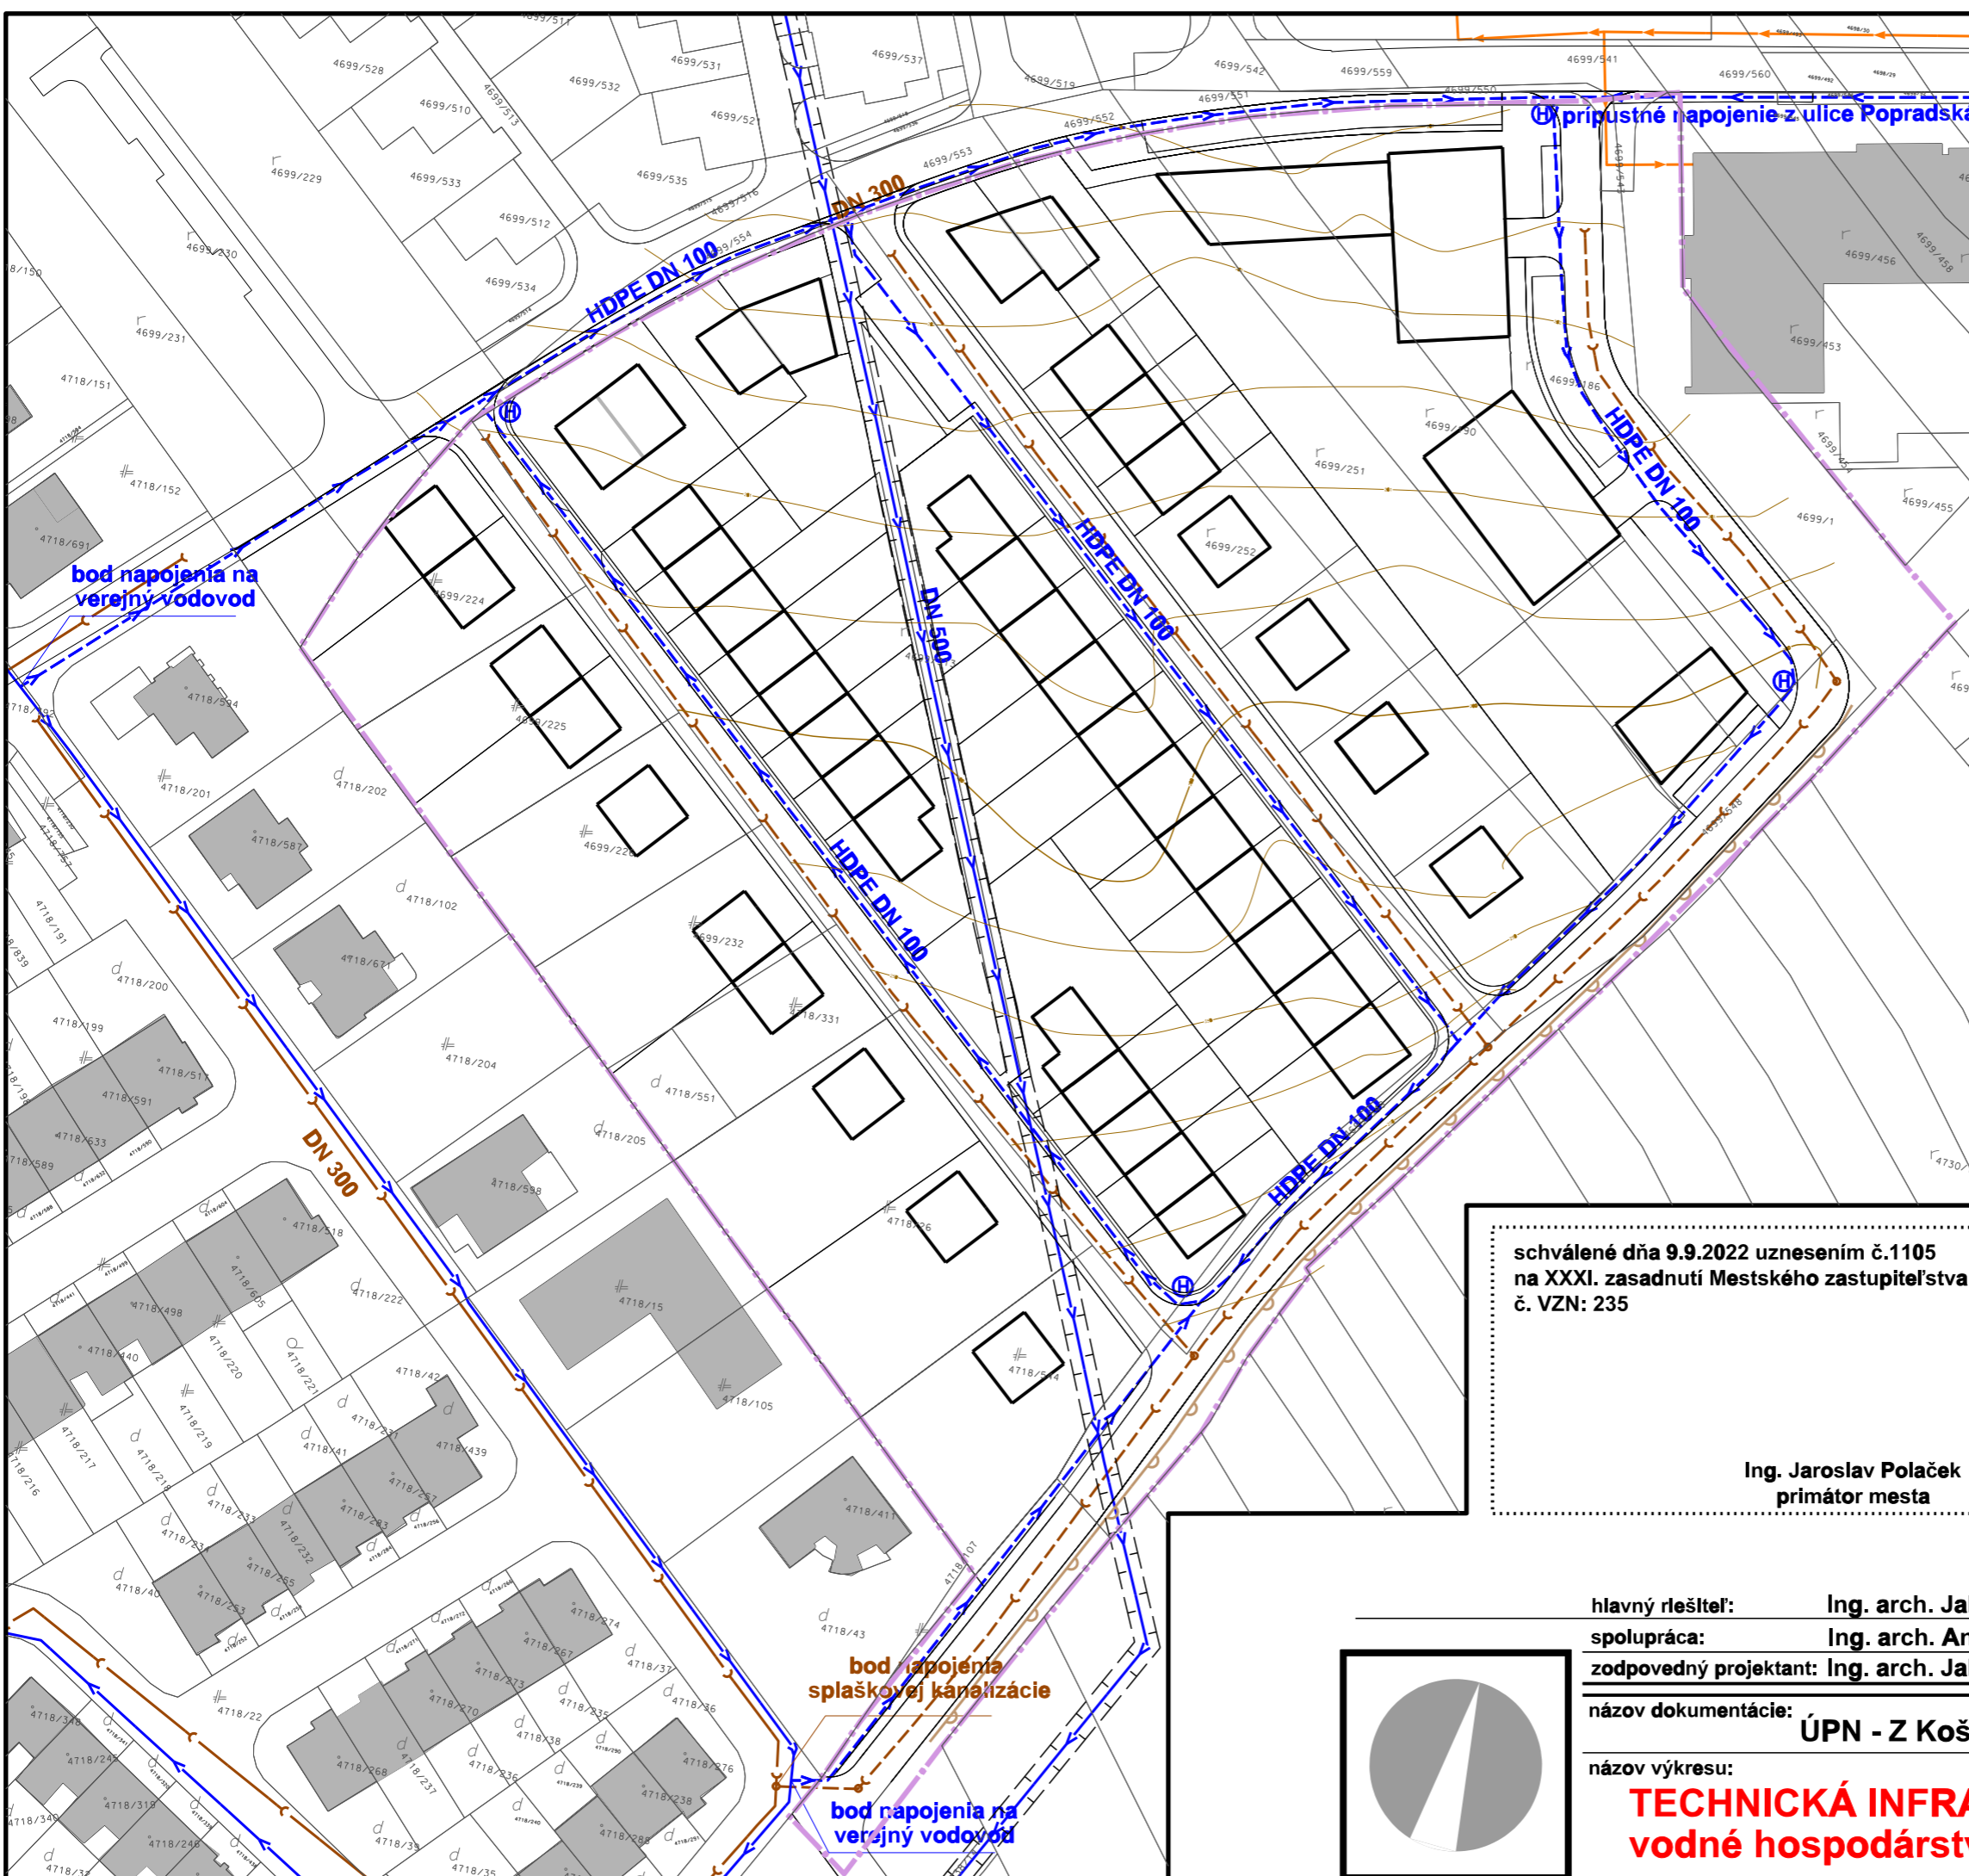

schválené dňa 9.9.2022 uznesením č.1105  
na XXXI. zasadnutí Mestského zastupiteľstva  
č. VZN: 235

Ing. Jaroslav Polaček  
primátor mesta

hlavný riešiteľ:	Ing. arch. Jakub Marek	objednávateľ:	Mesto Košice
spolupráca:	Ing. arch. Anton Reitzner, Ing. arch. Peter Stano		
zodpovedný projektant:	Ing. arch. Jakub Marek, Ing. Peter Oľšavský		
názov dokumentácie:	UPN - Z Košice, Obytná zóna - Domino II		
názov výkresu:	TECHNICKÁ INFRAŠTRUKTÚRA	stupeň dokumentácie:	čistopis
	vodné hospodárstvo		
		rok:	2022
			3
		mierka:	1:1000

