


reg.blok B-01	
bývanie ss-RD	
Max.P	2np + P/10m od P.T.
KZ	0,5
KZO	0,4
IPP	0,75

reg.blok B-02	
doprava	
zeleň	
IS	

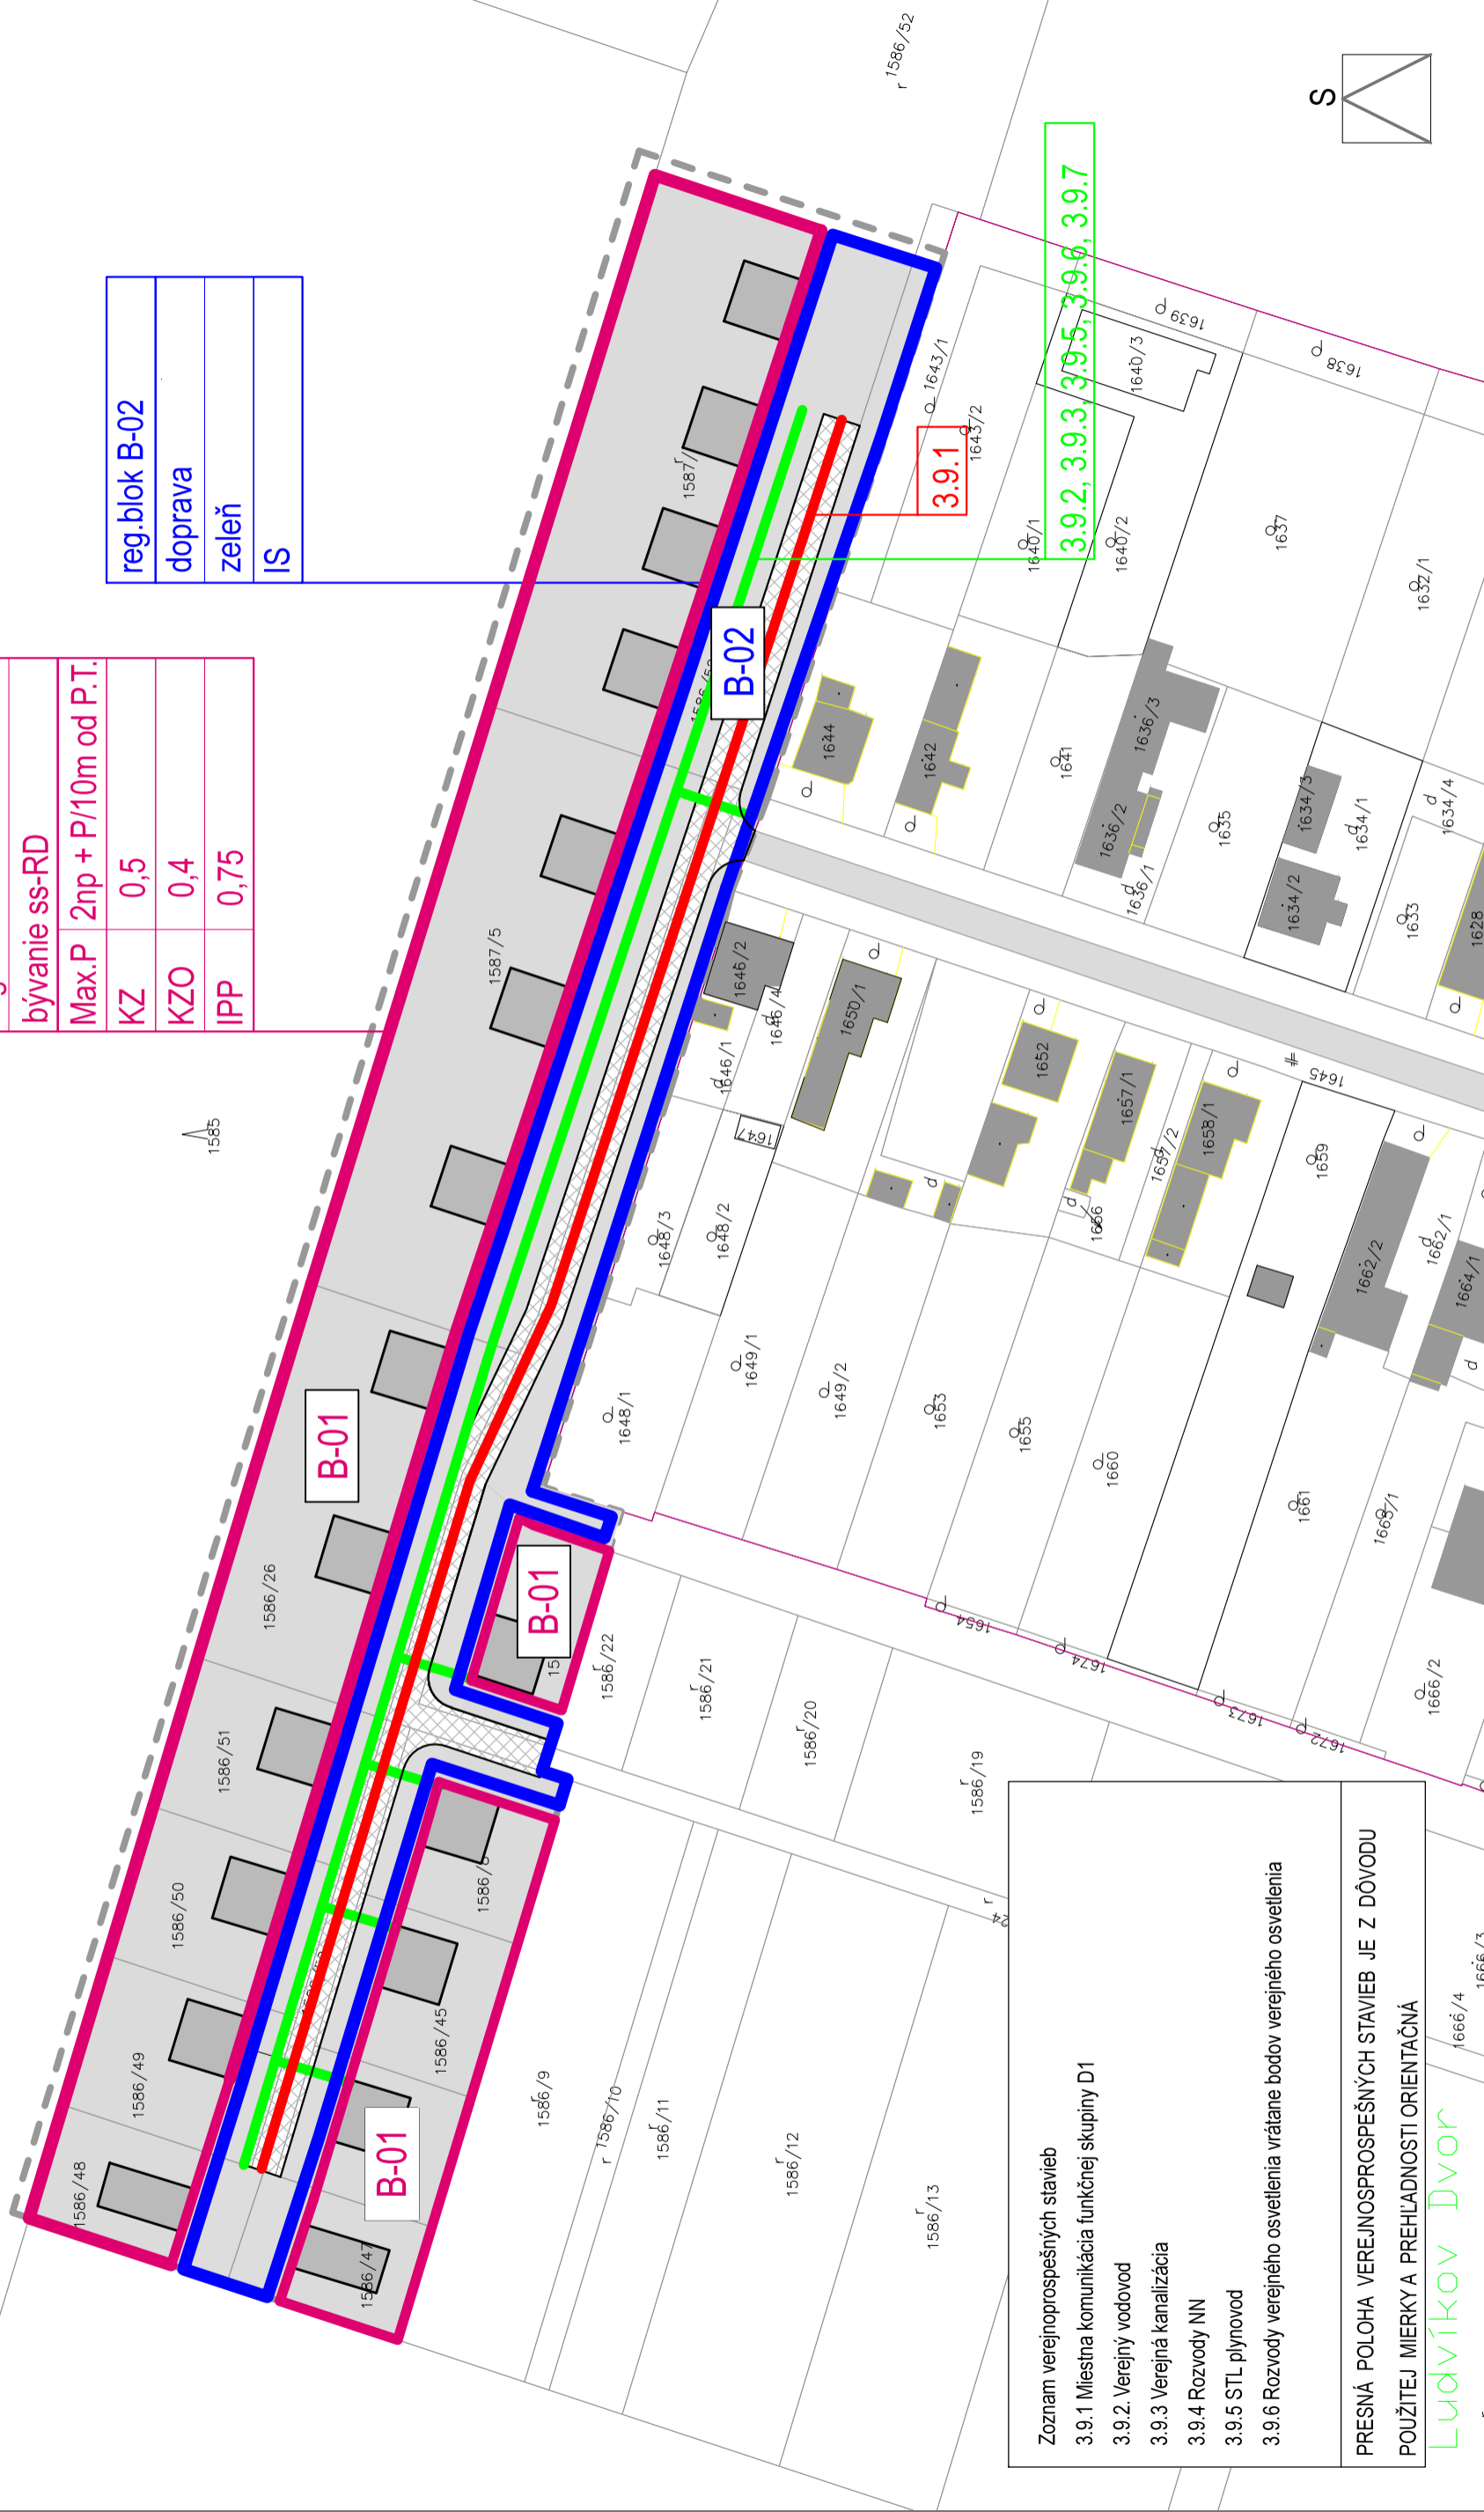

- Zoznam verejnoprospešných stavieb
- 3.9.1 Miestna komunikácia funkčnej skupiny D1
  - 3.9.2 Verejný vodovod
  - 3.9.3 Verejná kanalizácia
  - 3.9.4 Rozvody NN
  - 3.9.5 STL, plynovod
  - 3.9.6 Rozvody verejného osvetlenia vrátane bodov verejného osvetlenia


PRESNÁ POLOHA VEREJNOSPŔEŠNÝCH STAVIEB JE Z DŮVODU  
POUŽÍTEJ MIERKY A PREHLADNOSTI ORIENTAČNÁ

Ludvíkov Dvor

POZNÁMKA:

- KZ - Koefficient zastavanosti (určenie max.možného zastavenia pozemku vrátane dopravných a inžinierskych stavieb)
- KZo - Koefficient zastavanosti objektami (určenie max.možného zastavenia pozemku bez plochy dopravných a inžinierskych stavieb)
- IPP - Index podlažnosti (pomer súčtu podlažnej plochy všetkých nadzemných podlaží k ploche pozemku)

ssRD - SAMOSTATNE STOJACI RODINNÝ DOM  
P.T. - PŮVODNÝ TERÉN

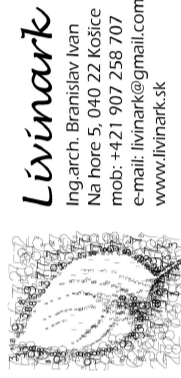

**Livinark**  
Ing.arch. Branislav Ivan  
Na hore 5, 040 22 Košice  
mob: +421 907 258 707  
e-mail: livinark@gmail.com  
www.livinark.sk

ÚPN-Z Košice -  
Ludvíkov dvor-18 RD

**Obsah**  
schéma, záväzných  
častí riešenia a  
verejnoprospešných  
stavieb

Formát A3  
Dátum jún 2018  
Stupeň čístopis  
Mierka 1:1000