


# ZMENY A DOPLNKY DÚPNÁ ZÓNY KRÁSNA NAD HORNÁDOM, KOŠICE

M 1 : 2 000

**NÁVRH**  
LOKALITA č. 19.1., PRI JAZERE  
LOKALITA č. 19.4., IBV PRI JAZERE

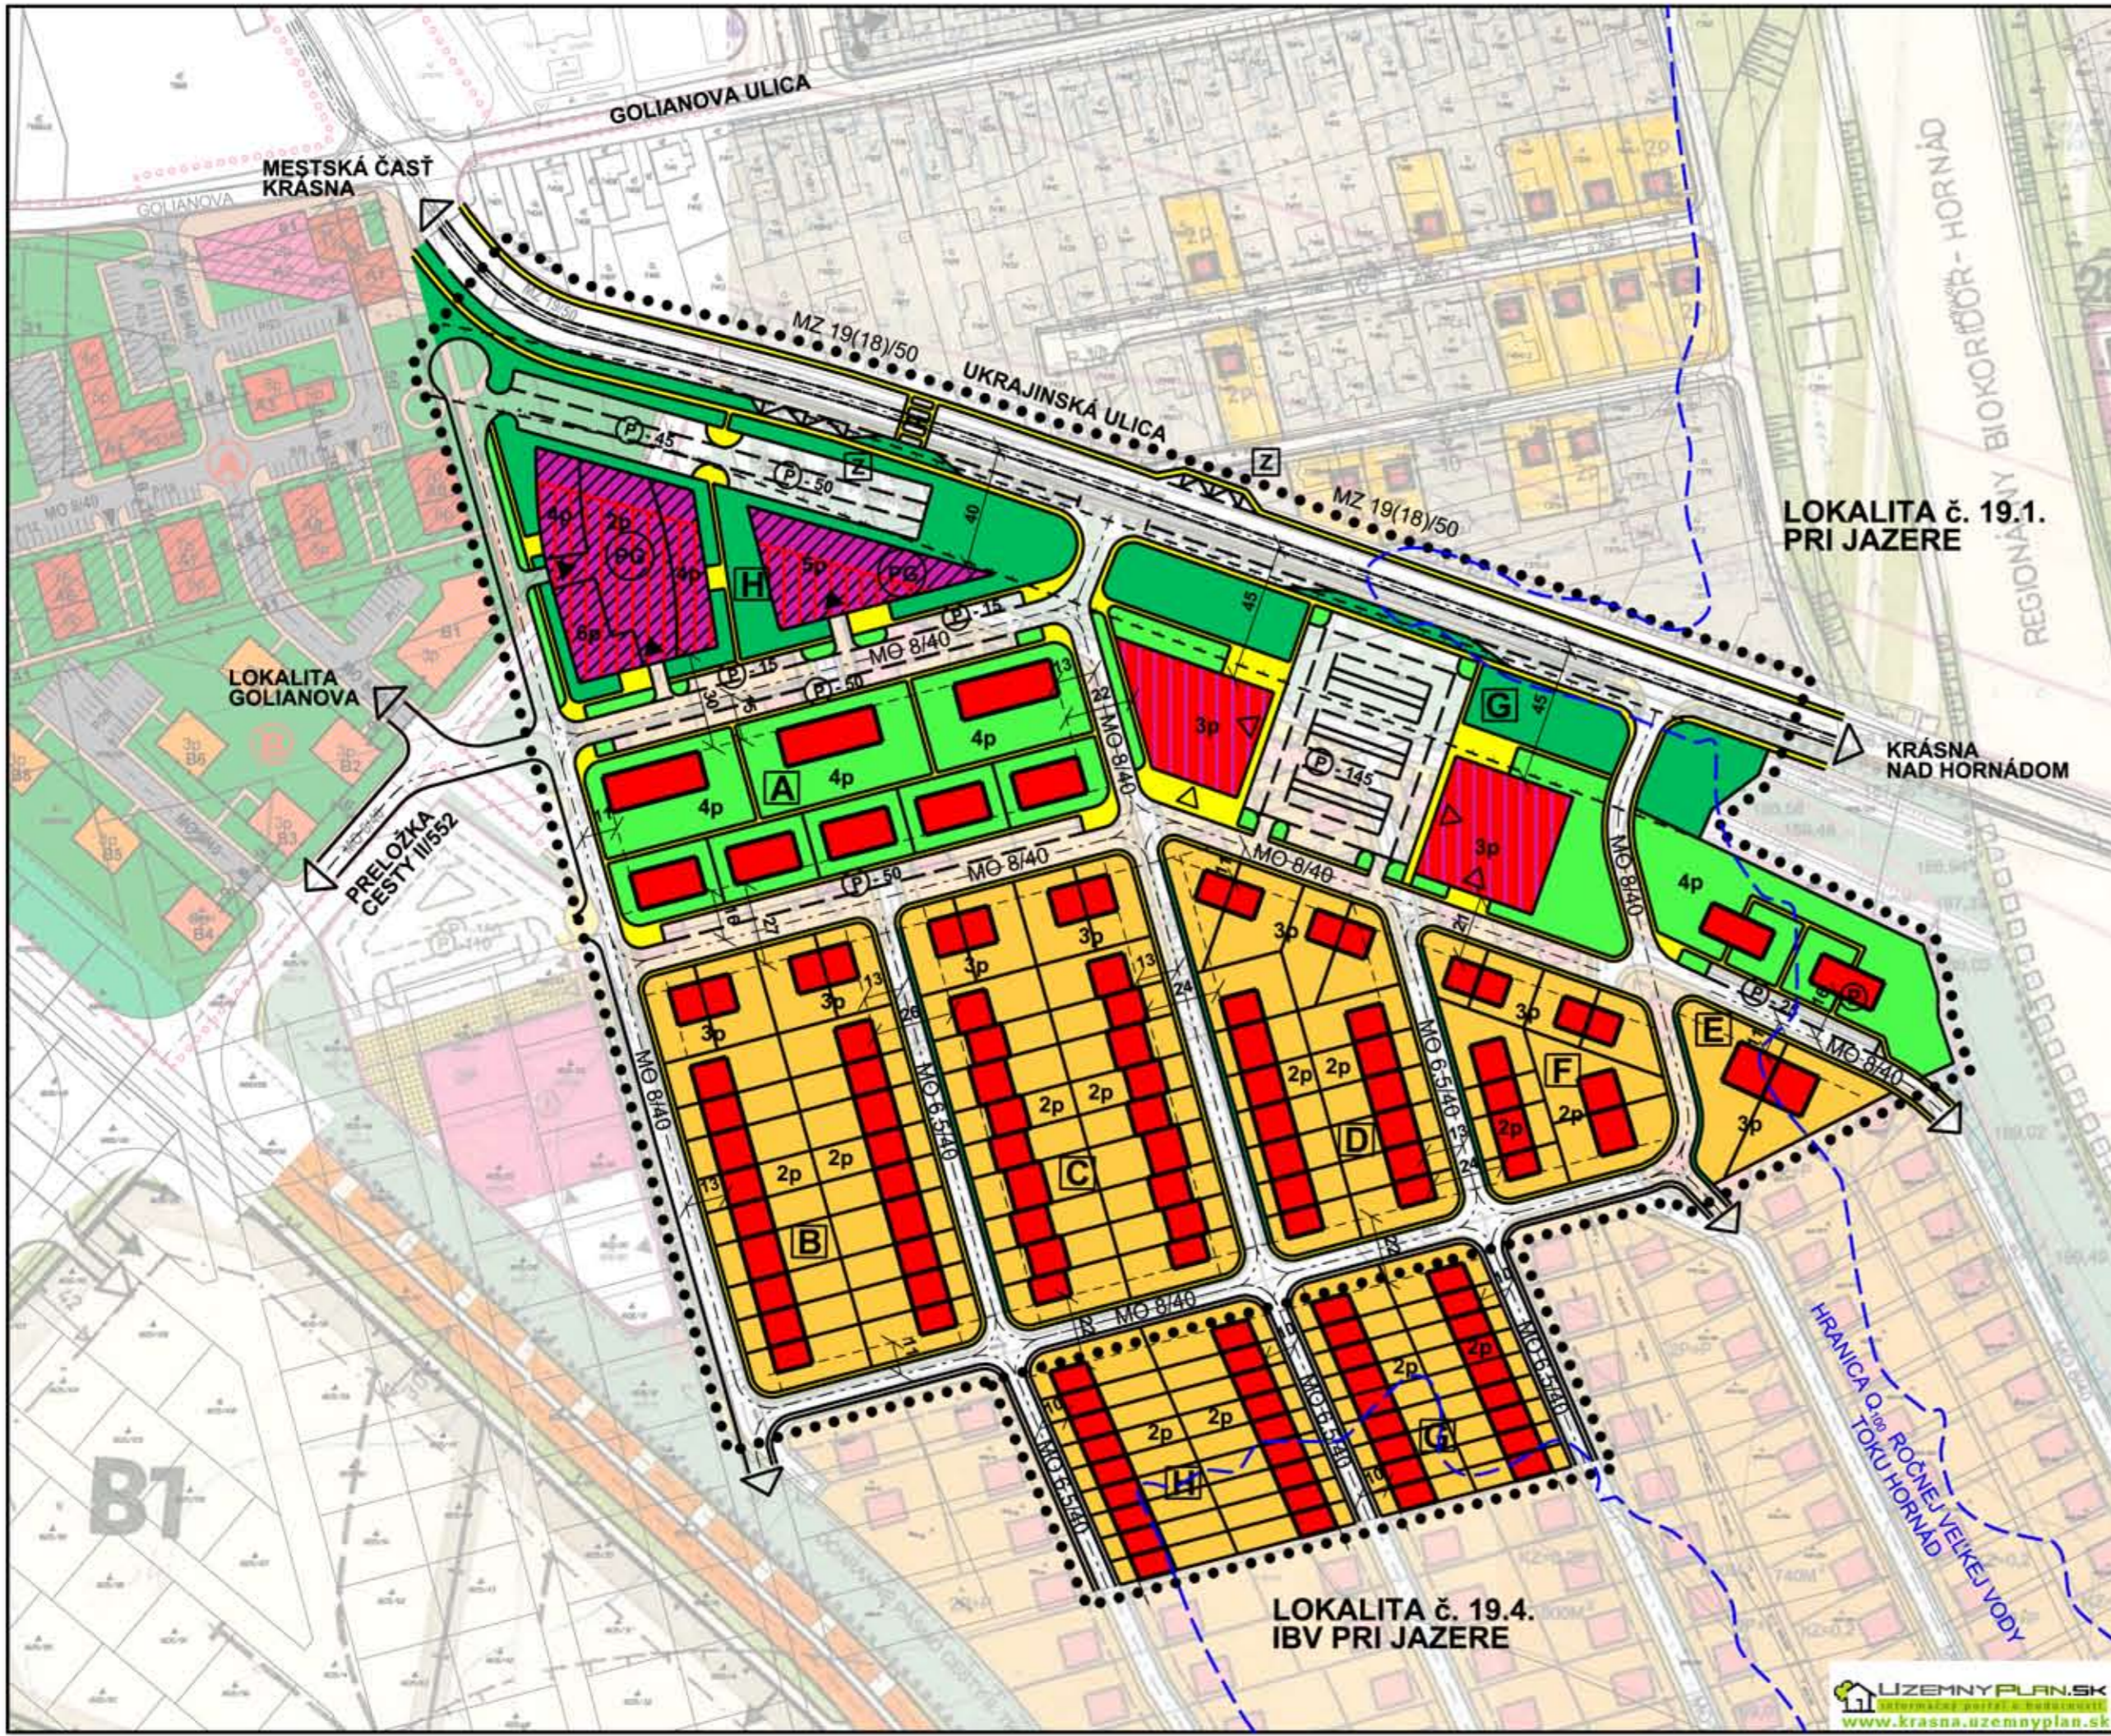

## LEGENDA

- |  |       |   |
|--|-------|---|
| STAV   | NÁVRH | HRANICA RIEŠENÉHO ÚZEMIA  |
| STAV   | NÁVRH | OCHRANNÉ PÁSMO  |
| I.) HRANICE, OCHRANNÉ PÁSMO                                    |       | HRANICA RIEŠENÉHO ÚZEMIA  |
|  |       | POCHRANNÉ PÁSMO   |
|  |       | POCHRANNÉ PÁSMO RODINNÝCH DOMOV   |
| II.) FUNKČNÉ VYUŽITIE ÚZEMIA                                   |       | POZEMKY A OBJEKTY ZMIEŠANÉHO ÚZEMIA S PREVAHOU BÝVANIA,<br>POZEMKY A OBJEKTY RADOVÝCH RODINNÝCH DOMOV             |
|  |       | POZEMKY A OBJEKTY ZMIEŠANÉHO ÚZEMIA S PREVAHOU VYBAVENOSTI,<br>DOPLNKOVÉ BÝVANIE                                  |
|  |       | POZEMKY A OBJEKTY BYTOVÝCH DVOJDOMOV  |
|  |       | POZEMKY A OBJEKTY BYTOVÝCH DOMOV  |
|  |       | PLOCHY SPRIEVODNEJ A IZOLAČNEJ ZELENÉ BEZ MOŽNOSTI  |
|  |       | POZEMKY A OBJEKTY POČYFUNKČNEJ ZÁSTAVBY BÝVANIA A VYBAVENOSTI   |
|  |       | PLOCHY SPRIEVODNEJ ZELENÉ S MOŽNOSŤOU VYSADBY STROMOVEJ ZELENÉ  |
|  |       | POZEMKY A OBJEKTY OBČIANSKEJ VYBAVENOSTI  |
|  |       | POZEMKY A OBJEKTY BYTOVÝCH DOMOV VČITANE OBYTNÉJ ZELENÉ   |
|  |       | POZEMKY A OBJEKTY OBČIANSKEJ VYBAVENOSTI S DOPLNKOVOU FUNKCIOU BÝVANIA  |
|  |       | POZEMKY A OBJEKTY OBČIANSKEJ VYBAVENOSTI  |
|  |       | ČVEREJNÁ SPRIEVODNÁ ZELEŇ B2  |
| III.) VEREJNÁ DOPRAVA A DOPRAVNÉ ZARIADENIA                    |       | MESTSKÉ ZBERNÉ KOMUNIKÁCIE (MZ) FUNKČNEJ TRIEDY B2 VČITANE KOLAJOVEJ MHD  |
|  |       | MIESTNÁ ZBERNÁ KOMUNIKÁCIA, CESTA II. TRIEDY FUNKČNEJ TRIEDY B2<br>(NÁVRH NA REKONŠTRUKČIU) VČITANE KOLAJOVEJ MHD |
|  |       | MIESTNE PRÍSTUPNÉ A OBLUŽNÉ KOMUNIKÁCIE (MO)  |
|  |       | MIESTNE OBLUŽNÉ KOMUNIKÁCIE (MO) FUNKČNEJ TRIEDY C1 A C3  |
|  |       | VEREJNÉ ÚROVŇOVÉ PARKOVISKÁ   |
|  |       | VEREJNÉ ÚROVŇOVÉ PARKOVISKÁ   |
|  |       | PEŠIE CHODNÍKY A SPEVNENÉ PLOCHY  |
|  |       | PARKOVACIE GARÁŽE POD ÚROVŇOU TERÉNU  |
|  |       | PODZEMNÉ GARÁŽE   |
|  |       | PEŠIE CHODNÍKY A PRIESTRANSTVÁ  |
|  |       | ZÁSTÁVKY AUTOBUSOVEJ MHD  |
|  |       | ZÁSTÁVKY AUTOBUSOVEJ MHD  |
| IV.) REGULATÍVY ZÁSTAVOVACÍCH PODMIENOK A UMIEŠŤOVANIA STAVIEB |       | STAVEBNÁ ČIARA ZÁSTAVBY   |
|  |       | STAVEBNÁ ČIARA ZÁSTAVBY   |
|  |       | MAXIMÁLNA PODLAŽNOSŤ ZÁSTAVBY   |
|  |       | MAXIMÁLNA PODLAŽNOSŤ ZÁSTAVBY   |
|  |       | NAPOJENIE POZEMKOV NA PEŠIE A MIESTNE KOMUNIKÁCIE   |
|  |       | NAPOJENIE POZEMKOV A STAVIEB NA MIESTNE KOMUNIKÁCIE<br>(DOPRAVNÁ OBLUŽBA) A PEŠIE KOMUNIKÁCIE                     |
|  |       | OCHRANNÉ PÁSMO PRE ÚČELNÚ A UPRAVU JOKU (POBREŽNÉ ÚZEMIE)   |
|  |       | HRANICA Q <sub>100</sub> ROČNEJ VEĽKEJ VODY TOKU HORNÁD   |

<b>URBAN TRADE</b> PROJEKTOVÁ KANCELÁRIA	URBANIZMUS-ÚZEMNÝ PLÁN- EKOLÓGIA ŽIVOTNÉ PROSTREDIE Košice, Letná ul. č. 45, www.urban.sk, urban@urban.sk	dátum sprac. 06/2012
názov dokumentácie:	ZaD ÚPN - ZÓNY KRÁSNA NAD HORNÁDOM, NÁVRH LOKALITA č. 19.1., PRI JAZERE, LOKALITA č. 19.4., IBV PRI JAZERE	číslo výkresu:
názov výkresu:	KOMPLEXNÝ URBANISTICKÝ NÁVRH NÁVRH DOPRAVY	1
autor: ING. ARCH. D. HUDEC	projektant: Ing. arch. Dušan Hudec, Ing. F. Škoda	merka: 1:2 000
ARCHIGRAPH	grafika: Ing. Andrea Nováková ARCHITEKTONICKO-GRAFICKÉ ŠTÚDIO, Letná 45, 041 91 Košice	