
 
 


ÚZEMNÝ PLÁN HSA KOŠICE, ZMENY A DOPLNKY č.19/2021
 KOMPLEXNÝ URBANISTICKÝ NÁVRH M 1 : 10 000
 ZMENA č. 154 : MČ KOŠICE - SEVER - LOKALITA UL. SUCHODOLINSKÁ

NÁVRH
 č. v. 3

PROJEX
 Ing.arch. Michal LEGDAN
 Masarykova 16, 080 01 PREŠOV

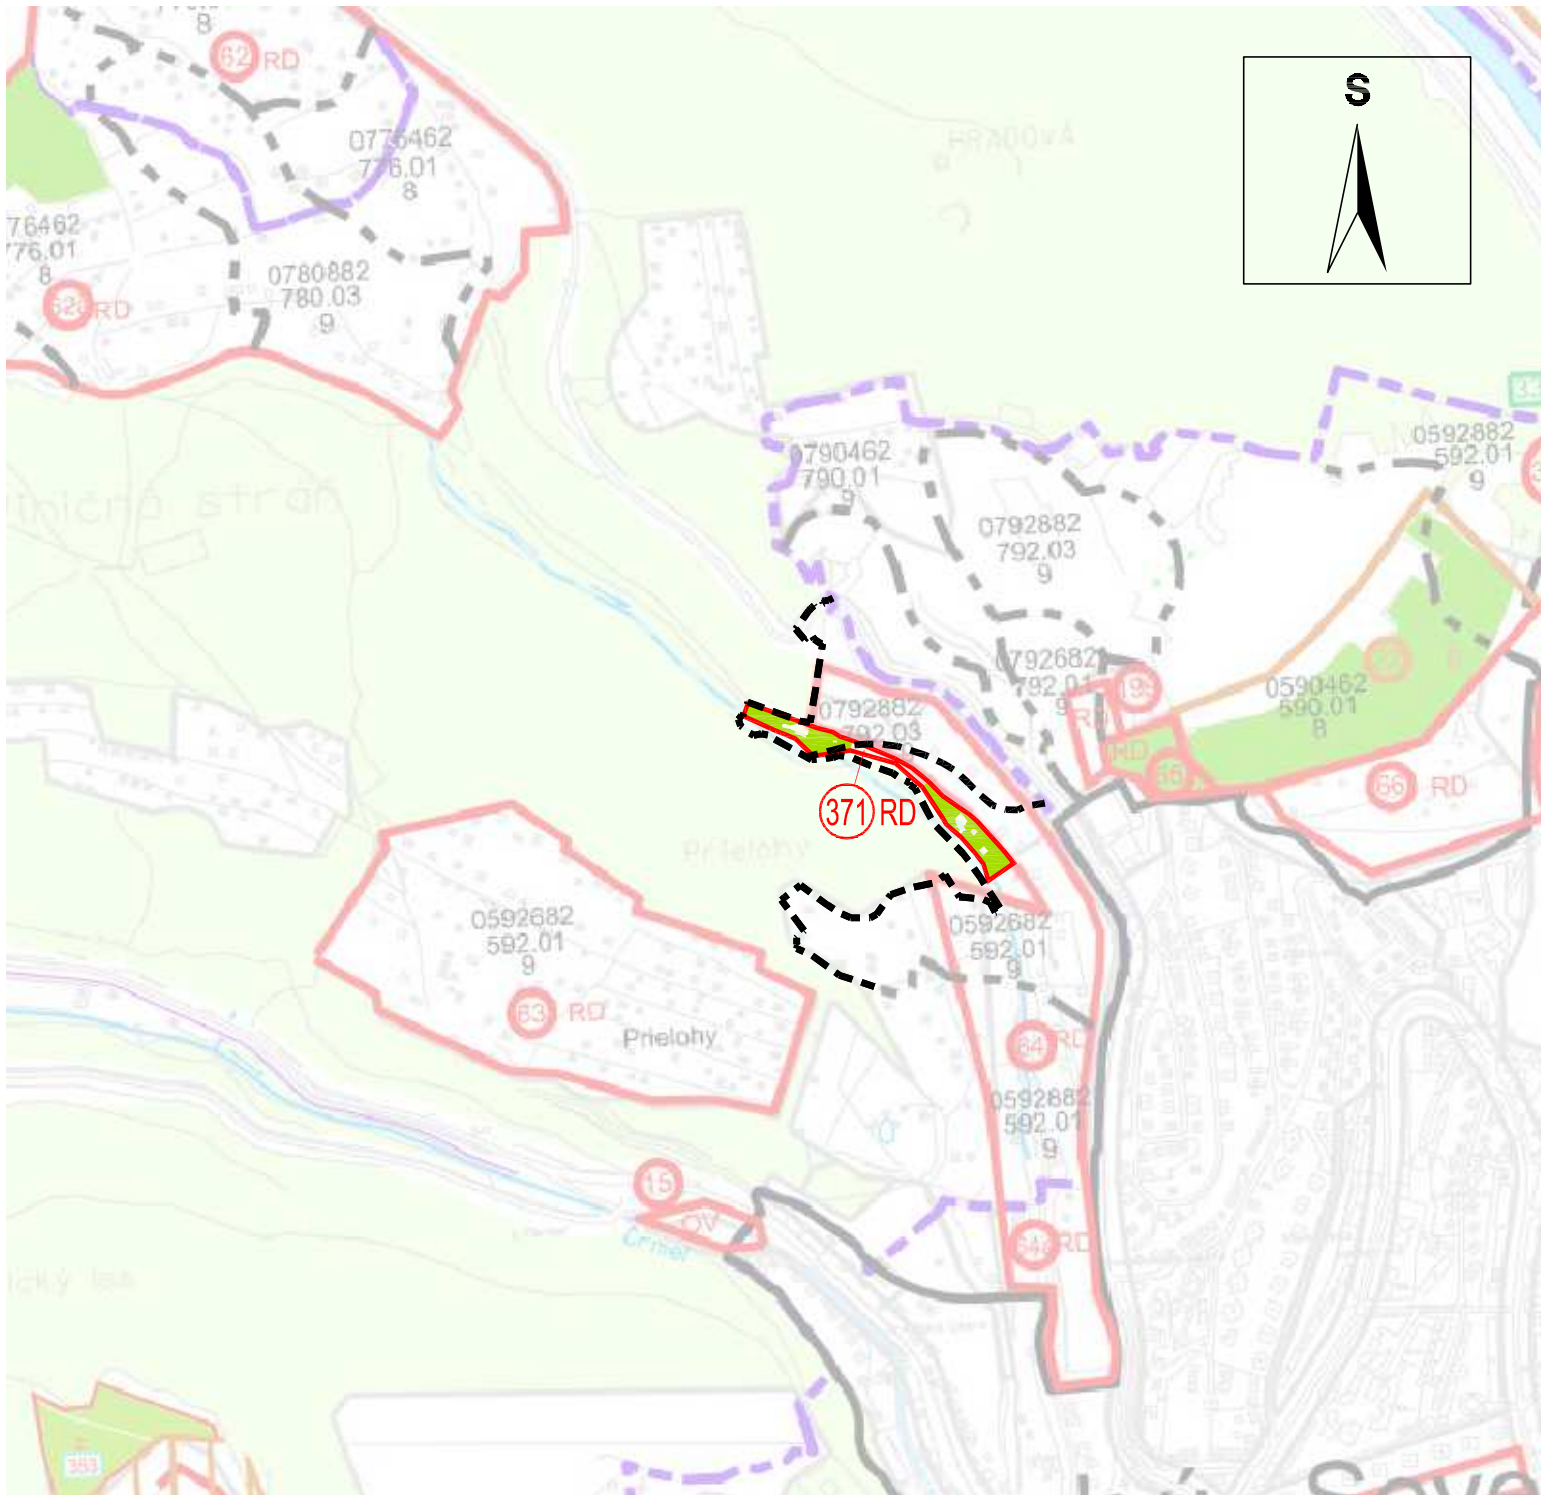

ÚZEMNÝ PLÁN HSA KOŠICE, ZMENY A DOPLNKY č.19/2021

Návrh využitia poľnohospodárskej a lesnej pôdy

na nepoľnohospodárske účely

M 1 : 10 000

ZMENA č. 154 : MČ KOŠICE - SEVER - LOKALITA UL. SUCHODOLINSKÁ

NÁVRH

č.v. ppf 1

PROJEX
 Ing.arch. Michal LEGDAN
 Masarykova 16, 080 01 PREŠOV