



Schvaľovacia doložka:

	<b>ÚPN-Z Krásna nad Hornádom</b>	<b>ZaD 16/2023</b>	
<b>V1</b>	<b>C_Komplexný výkres - súťaž</b>		
Dátum: <b>10/2023</b>	Stupeň ÚPD: <b>Návrh na prerokovanie</b>	Mierka: <b>1:2000</b>	ID ZaD: <b>16.1</b>
			Zodpovedný riešiteľ:

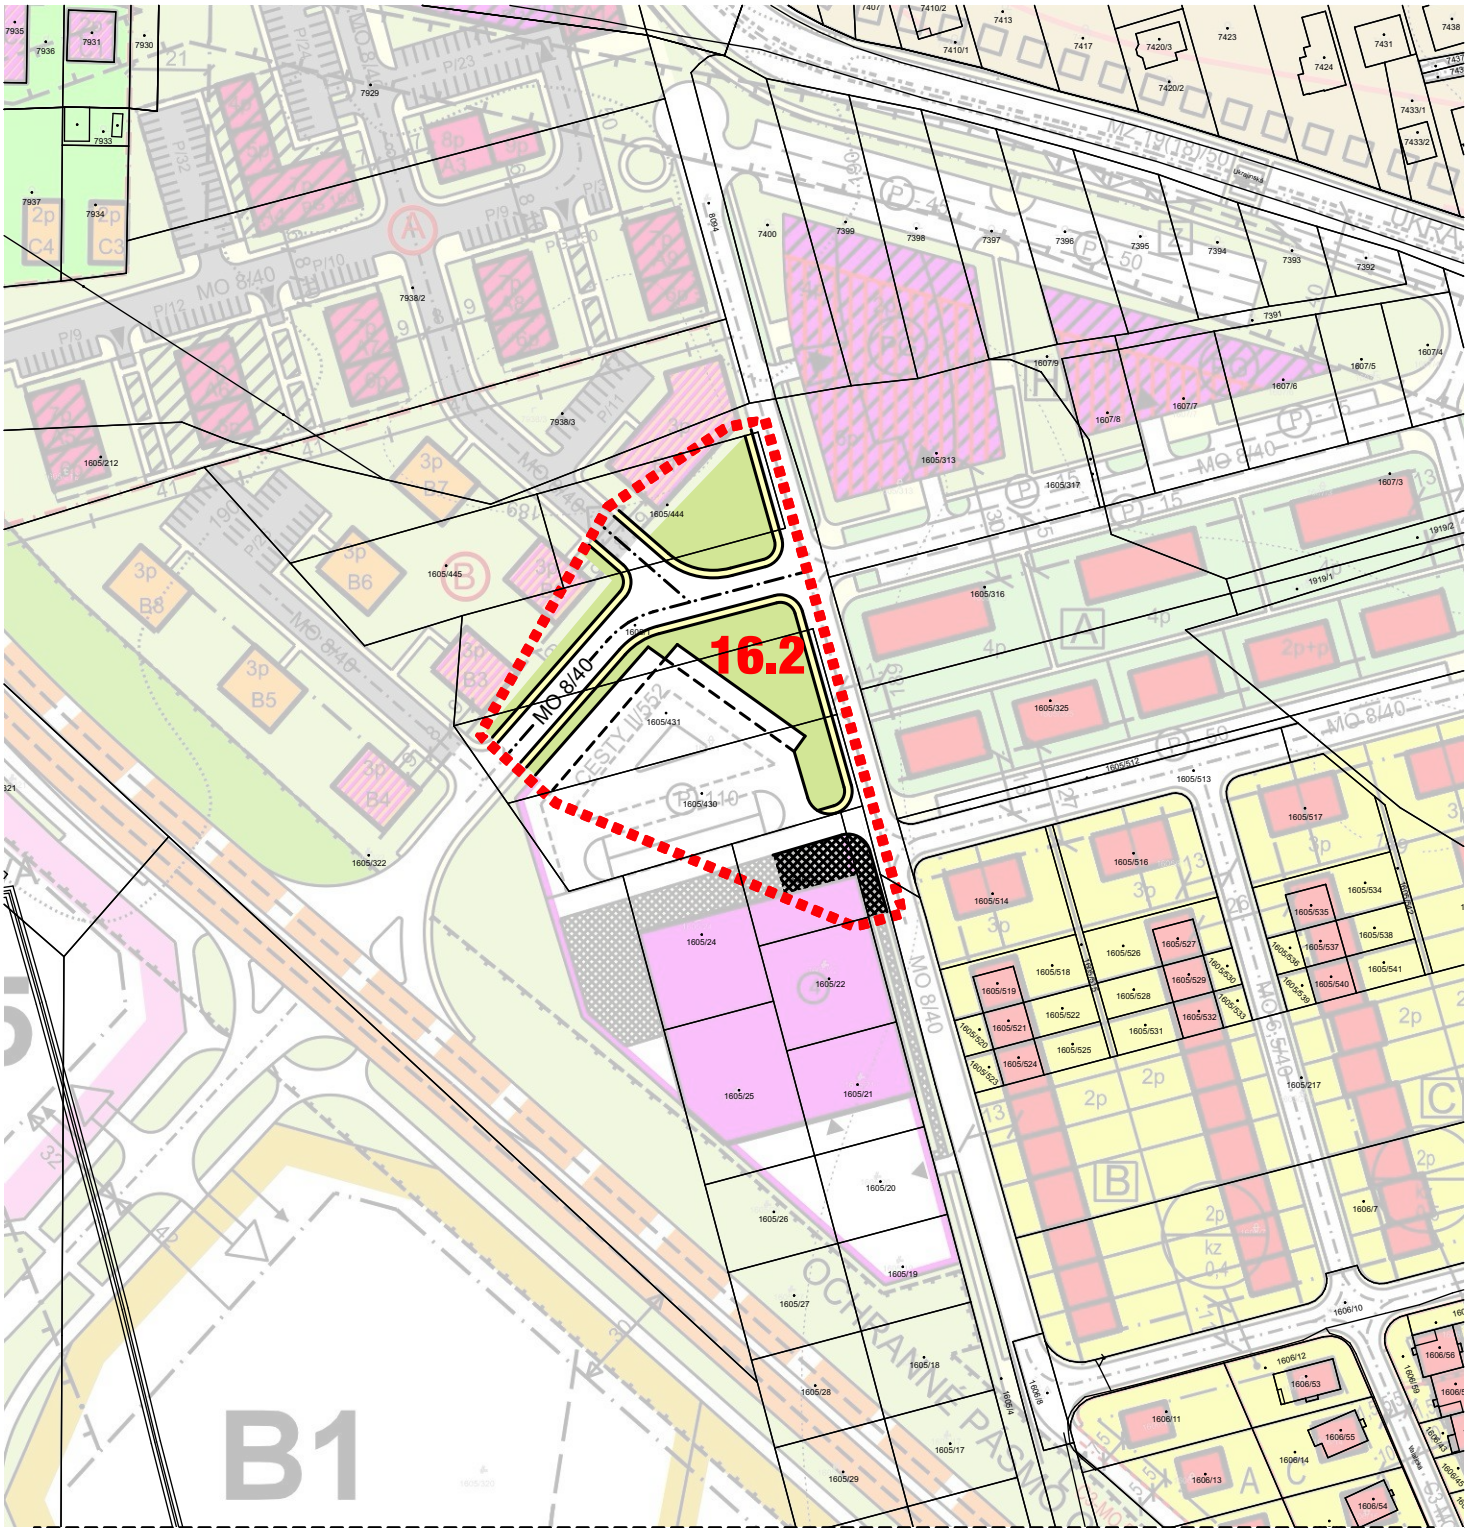


Schvaľovacia doložka:

V1	<b>ÚPN-Z Krásna nad Hornádcom</b>		<b>ZaD 16/2023</b>	Zodpovedný riešiteľ:
	<b>Komplexný urbanistický návrh</b>			
Dátum: <b>10/2023</b>	Stupeň ÚPD: <b>Návrh na prerokovanie</b>	Mierka: <b>1:2000</b>	ID ZaD: <b>16.2</b>	

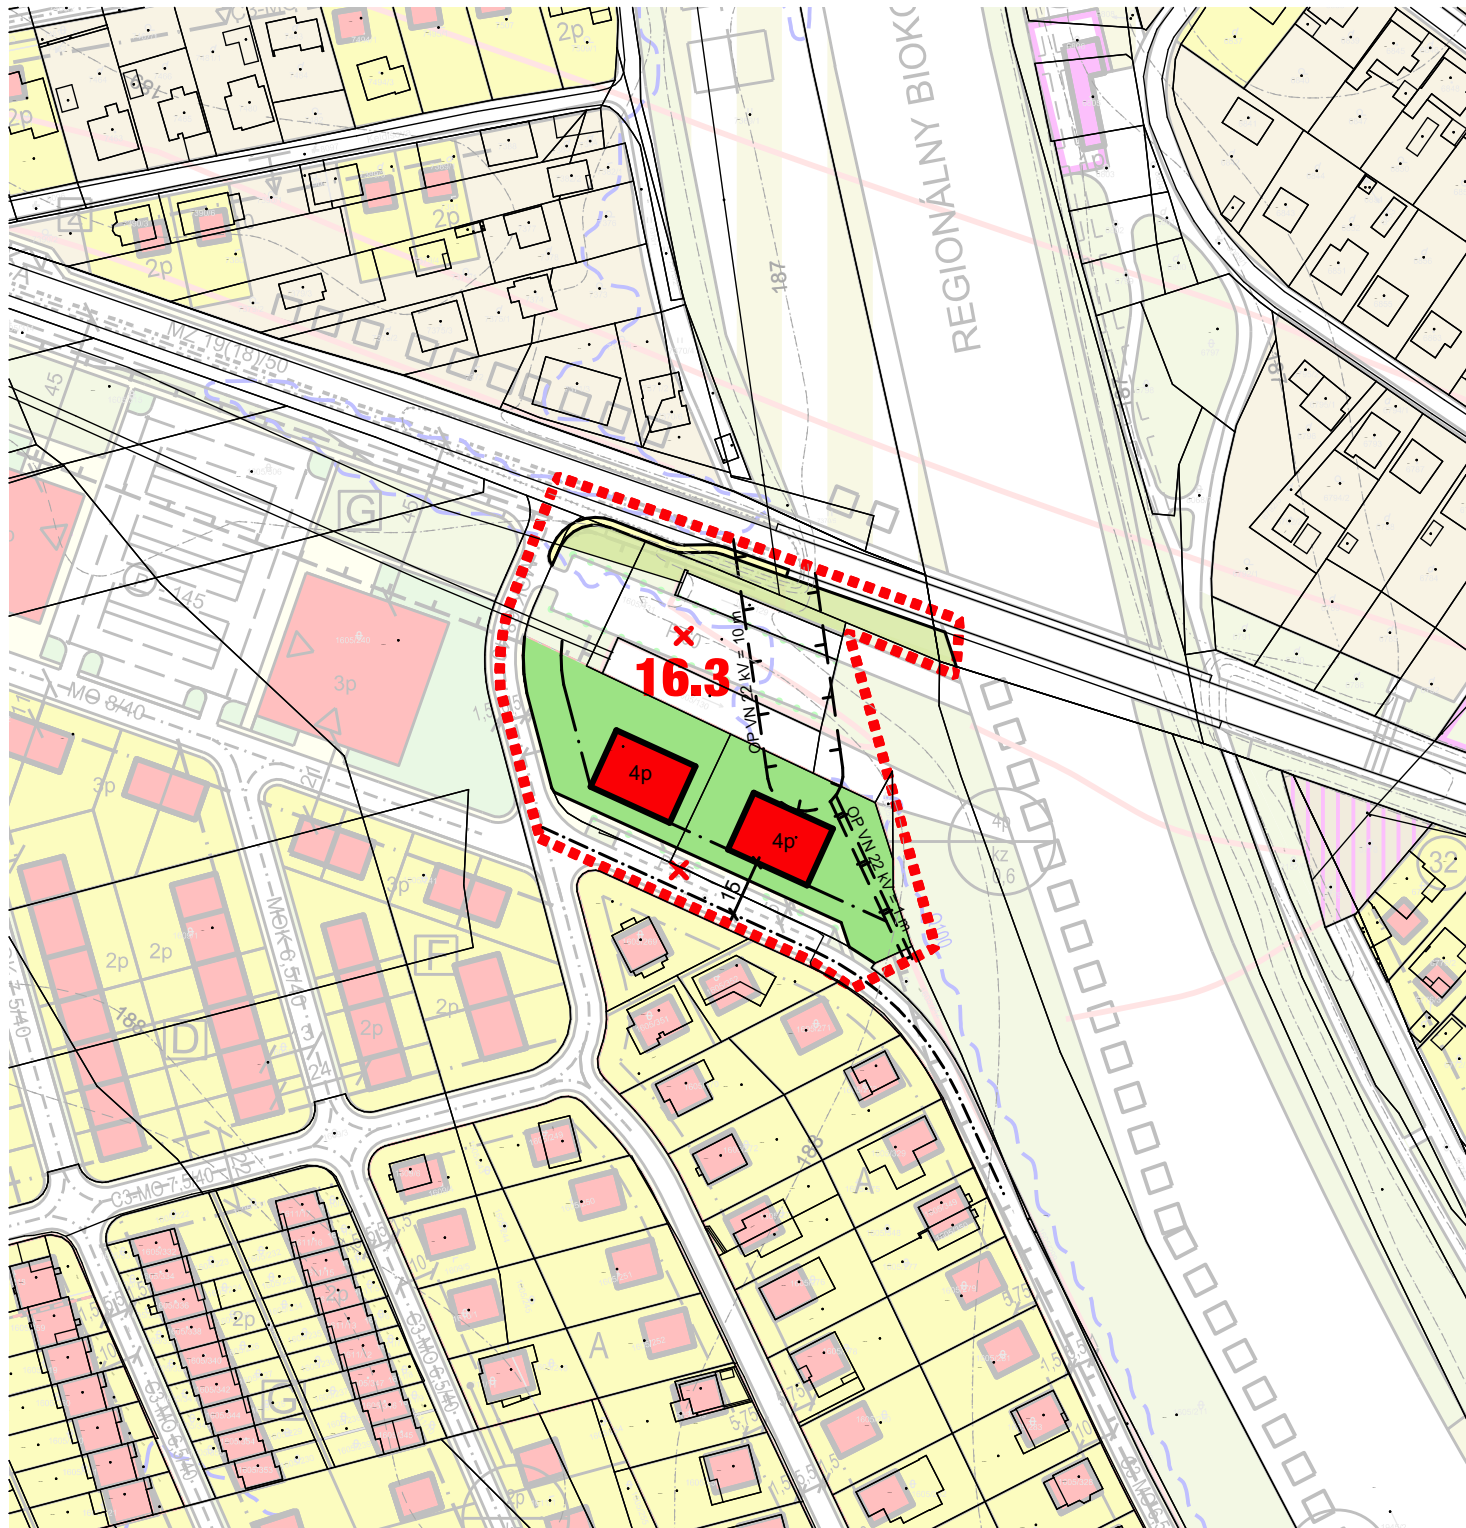


Schvaľovacia doložka:

<b>ÚPN-Z Krásna nad Hornádom</b>		<b>ZaD 16/2023</b>		Zodpovedný riešiteľ:
<b>V1 Komplexný urbanistický návrh</b>				
Dátum: <b>10/2023</b>	Stupeň ÚPD: <b>Návrh na prerokovanie</b>	Mierka: <b>1:2000</b>	ID ZaD: <b>16.3</b>	

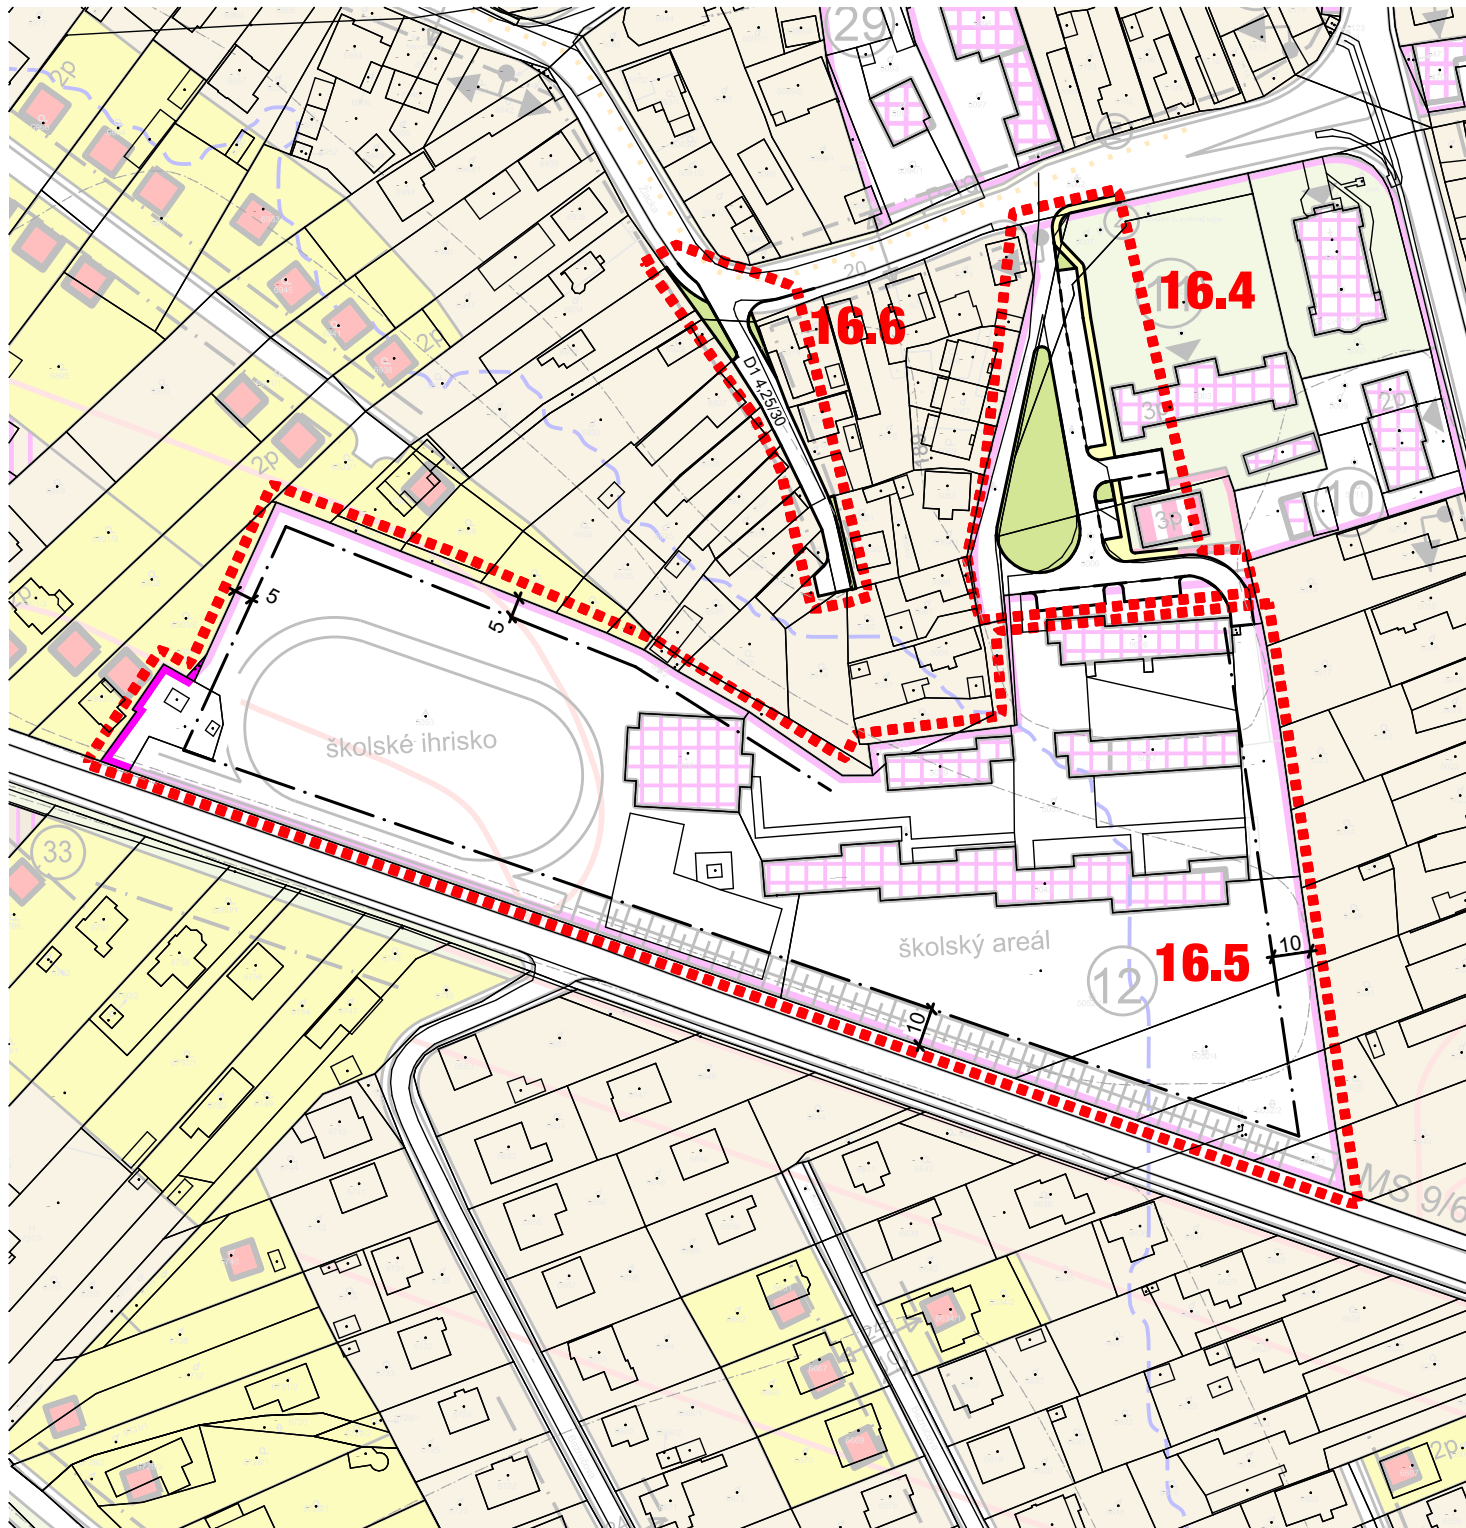


Schvaľovacia doložka:

<b>ÚPN-Z Krásna nad Hornádom</b>		<b>ZaD 16/2023</b>		Zodpovedný riešiteľ:
<b>V1 Komplexný urbanistický návrh</b>				
Dátum: <b>10/2023</b>	Stupeň ÚPD: <b>Návrh na prerokovanie</b>	Mierka: <b>1:2000</b>	ID ZaD: <b>16.4 - 16.6</b>	

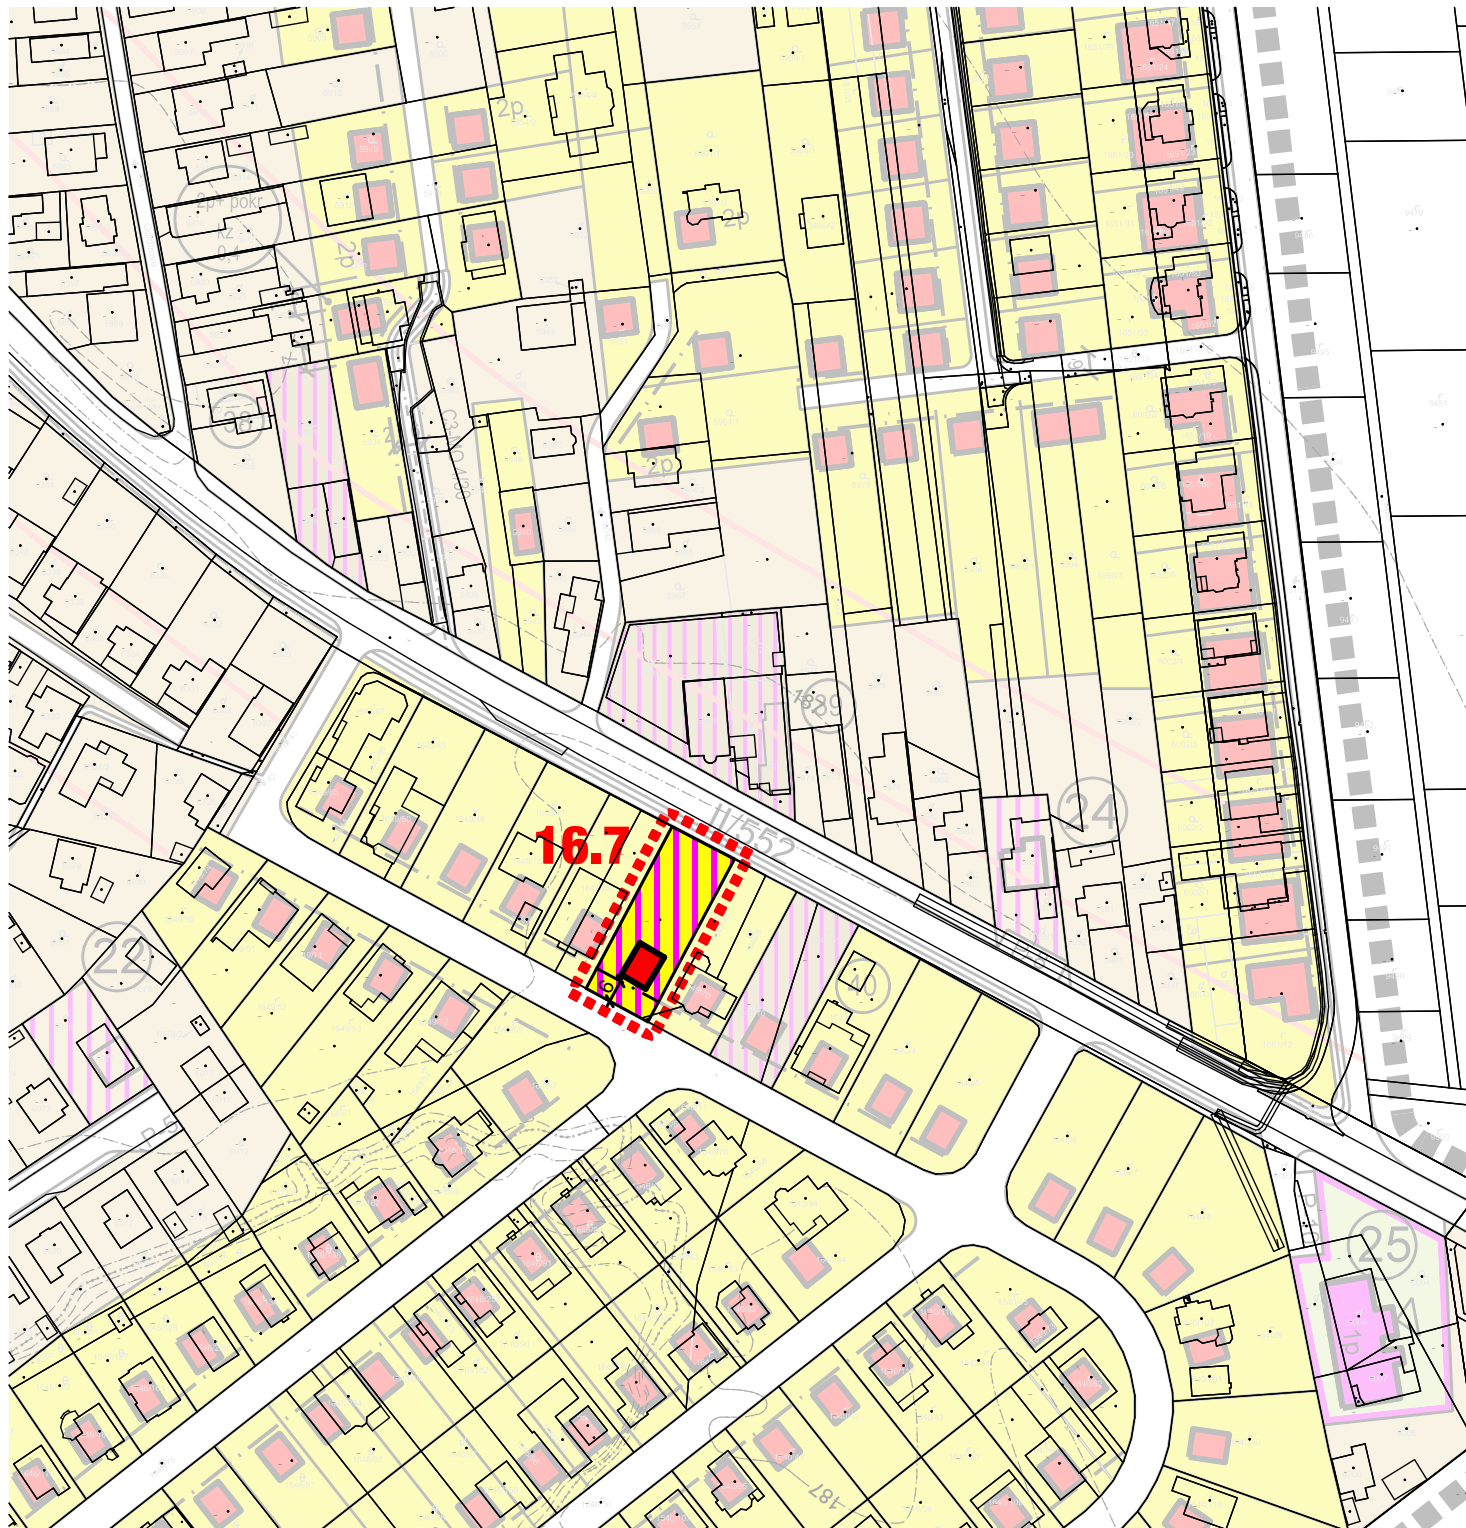


Schvaľovacia doložka:

<b>V1</b>	<b>ÚPN-Z Krásna nad Hornádom</b>	<b>ZaD 16/2023</b>	Zodpovedný riešiteľ:
	<b>Komplexný urbanistický návrh</b>		
Dátum: <b>10/2023</b>	Stupeň ÚPD: <b>Návrh na prerokovanie</b>	Mierka: <b>1:2000</b>	ID ZaD: <b>16.7</b>

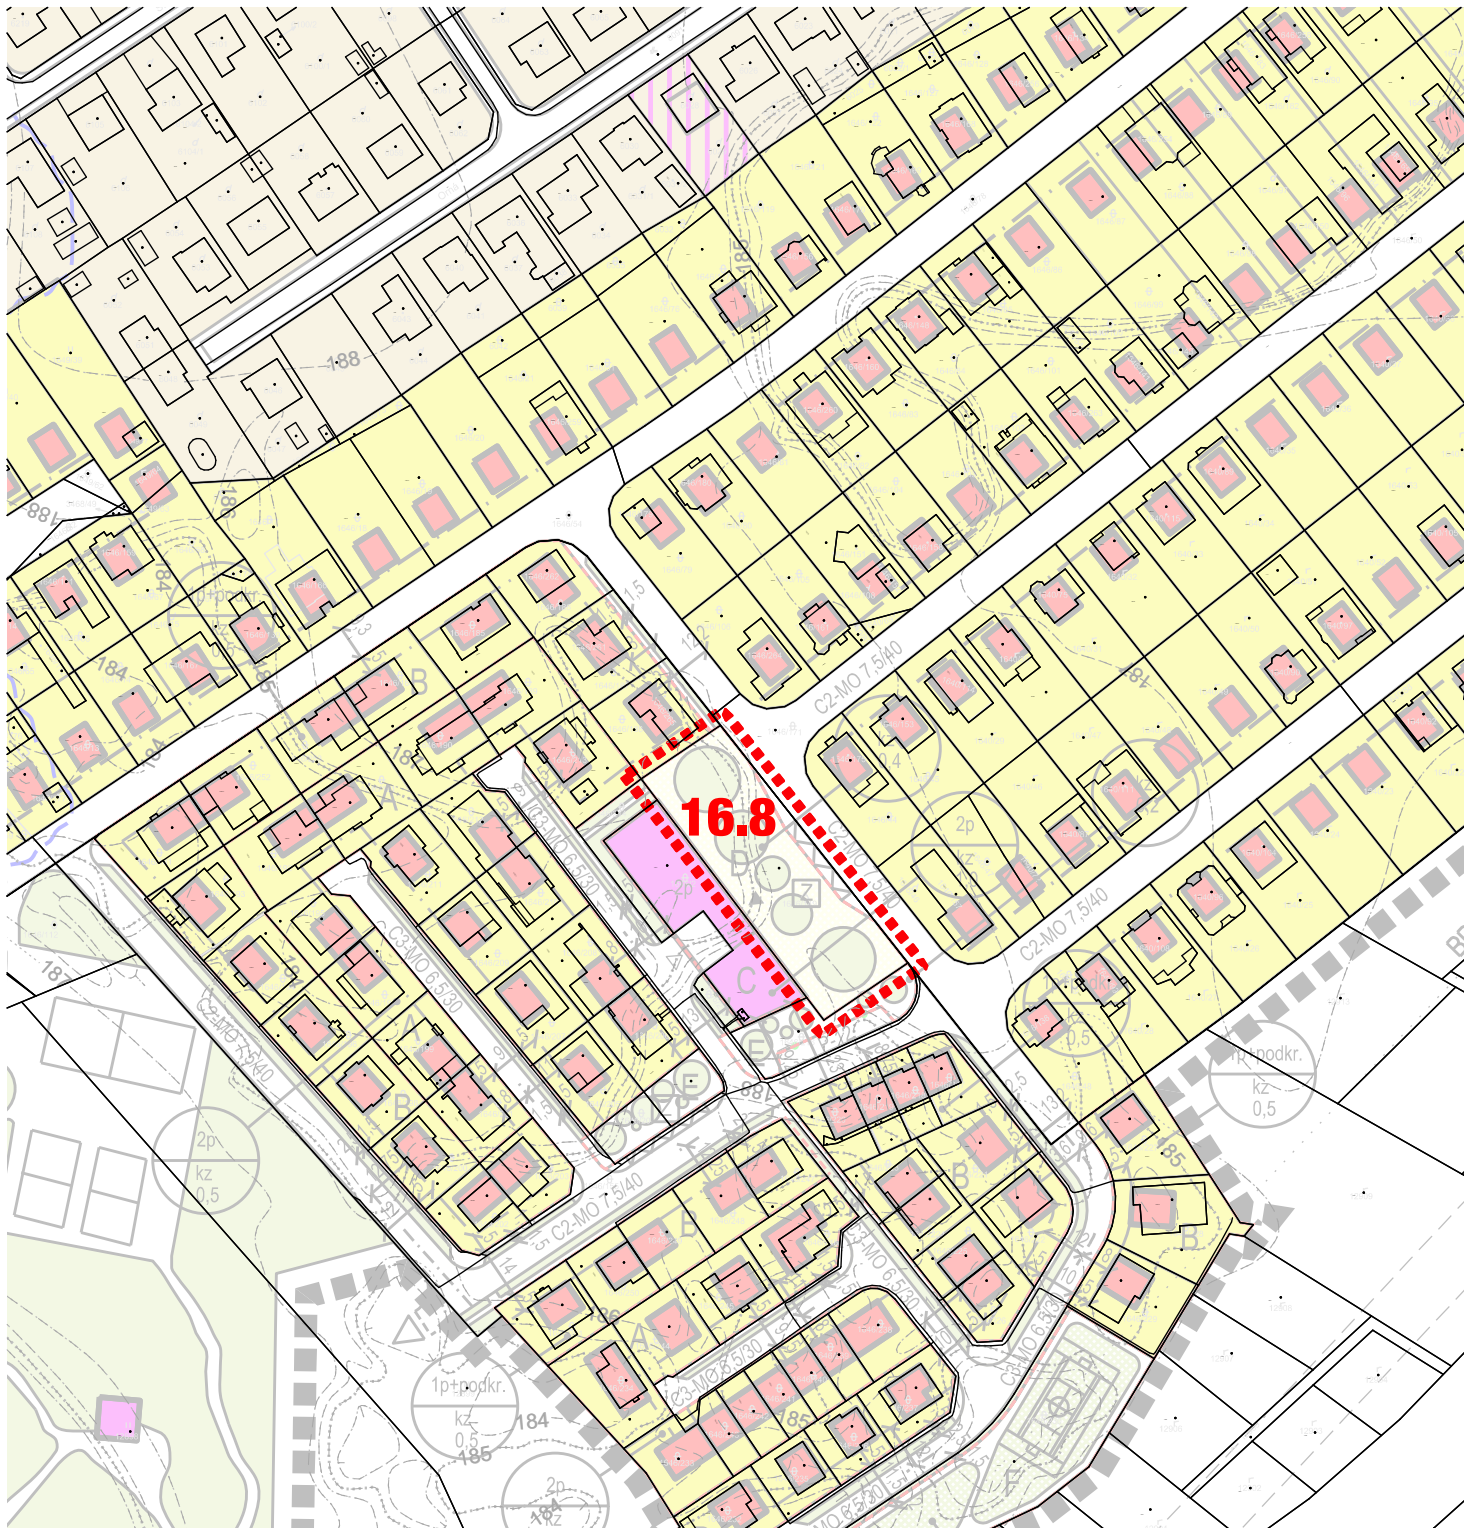


Schvaľovacia doložka:

<b>ÚPN-Z Krásna nad Hornádcom</b>		<b>ZaD 16/2023</b>		Zodpovedný riešiteľ:
<b>V1 Komplexný urbanistický návrh</b>				
Dátum: <b>10/2023</b>	Stupeň ÚPD: <b>Návrh na prerokovanie</b>	Mierka: <b>1:2000</b>	ID ZaD: <b>16.8</b>	

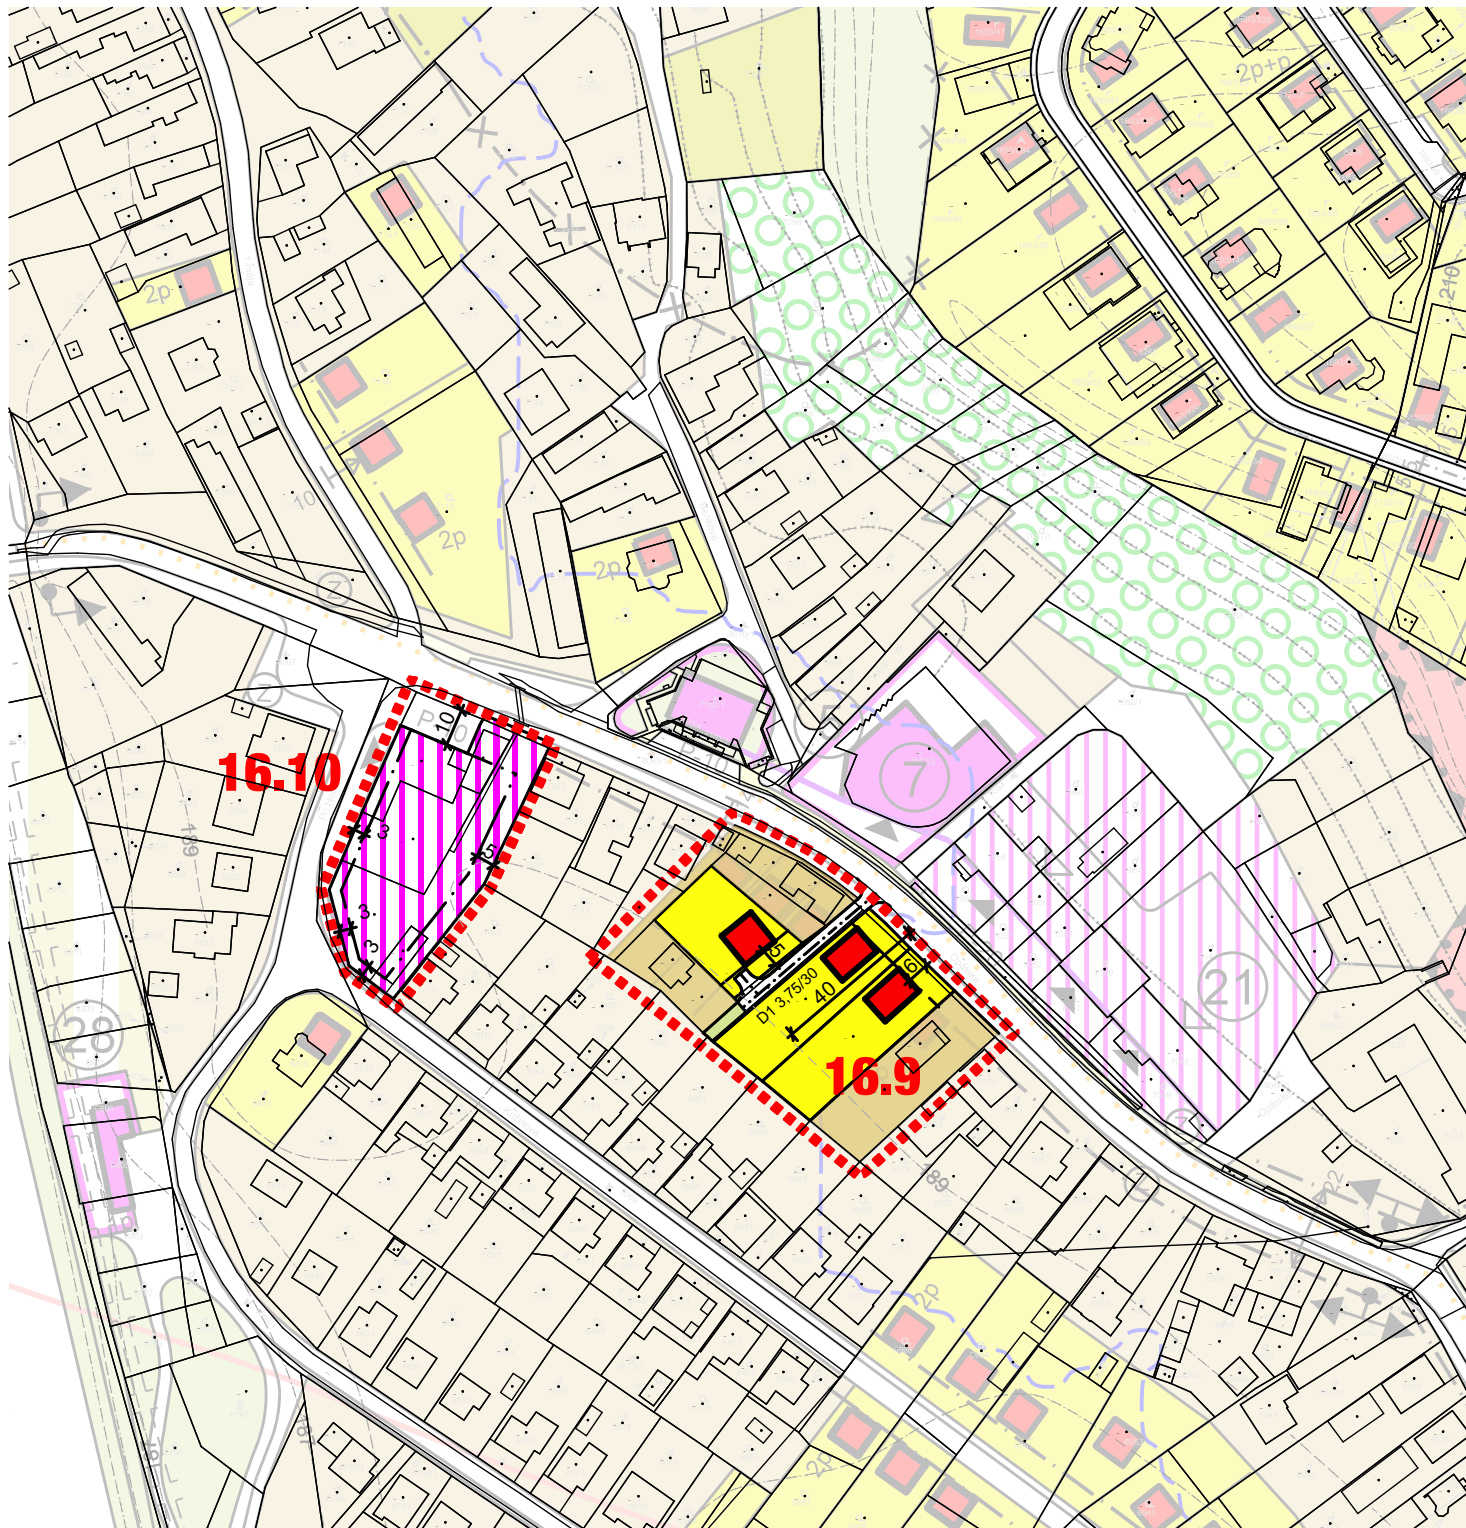

Schvaľovacia doložka:


<b>ÚPN-Z Krásna nad Hornádom</b>		<b>ZaD 16/2023</b>		Zodpovedný riešiteľ:
<b>V1 Komplexný urbanistický návrh</b>				
Dátum: <b>10/2023</b>	Stupeň ÚPD: <b>Návrh na prerokovanie</b>	Mierka: <b>1:2000</b>	ID ZaD: <b>16.9, 16.10</b>	

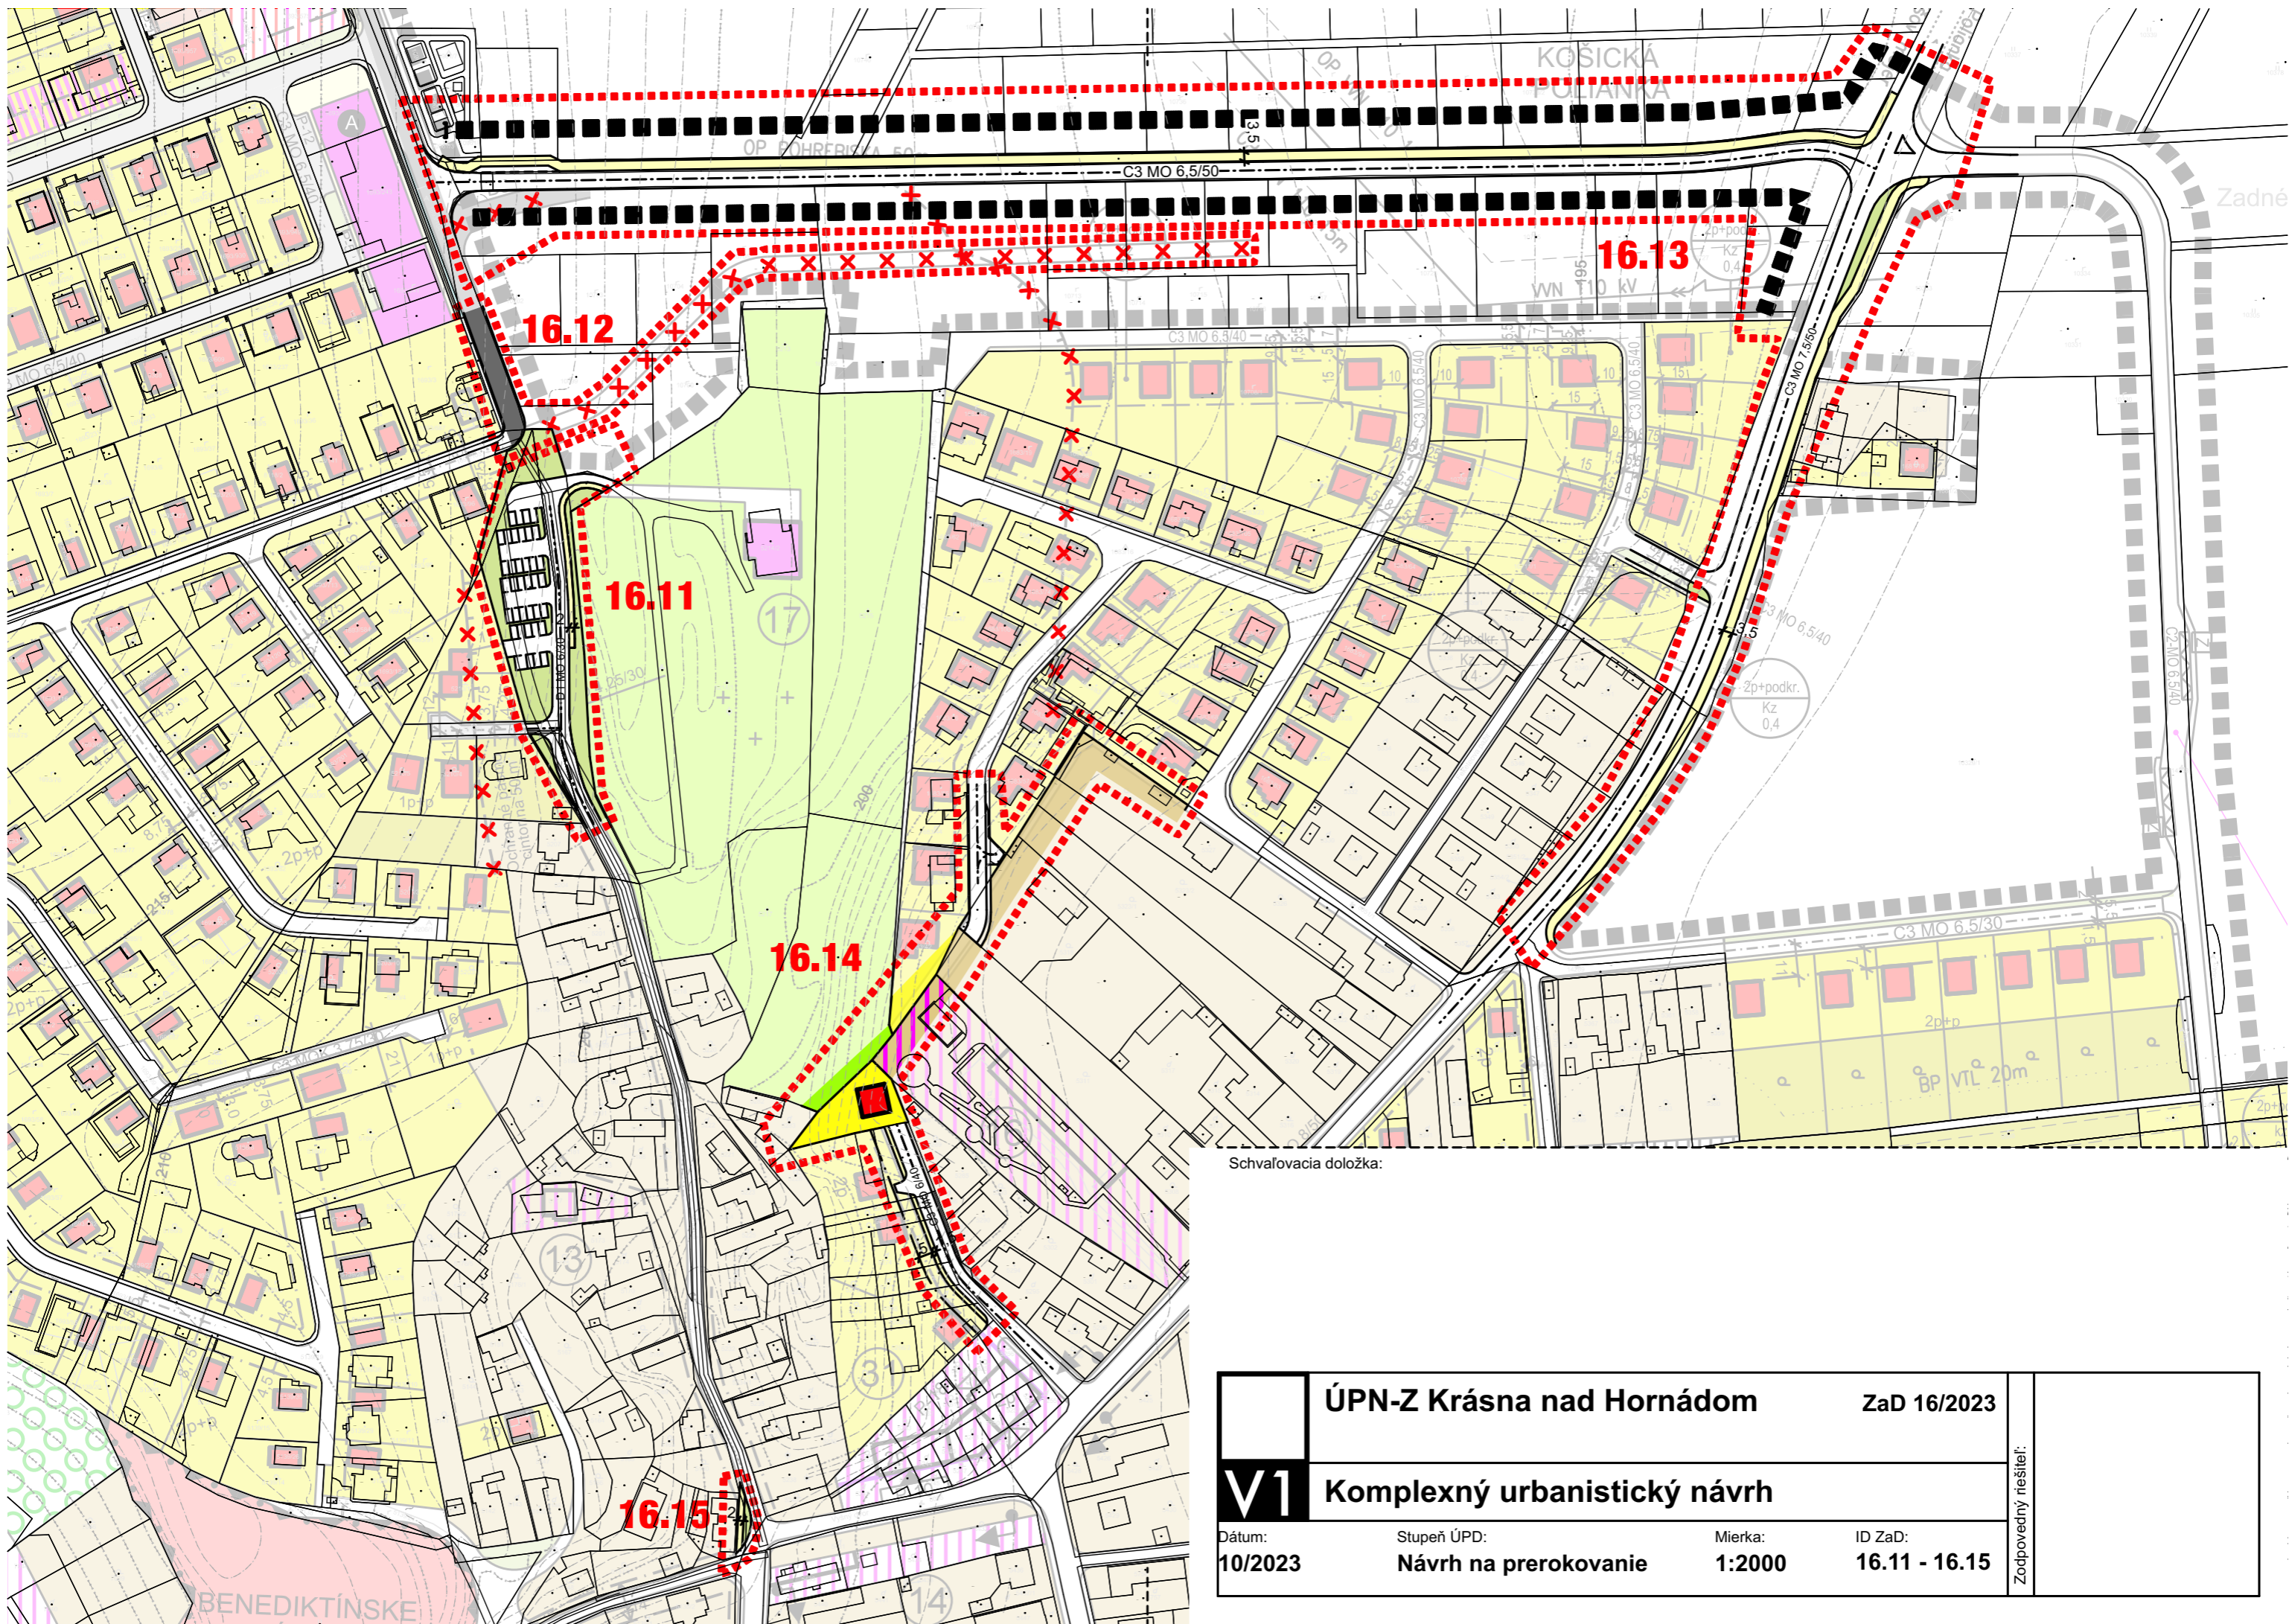

Schvaľovacia doložka:

<b>ÚPN-Z Krásna nad Hornádom</b>		<b>ZaD 16/2023</b>		Zodpovedný riešiteľ:
<b>V1 Komplexný urbanistický návrh</b>				
Dátum: <b>10/2023</b>	Stupeň ÚPD: <b>Návrh na prerokovanie</b>	Mierka: <b>1:2000</b>	ID ZaD: <b>16.11 - 16.15</b>	



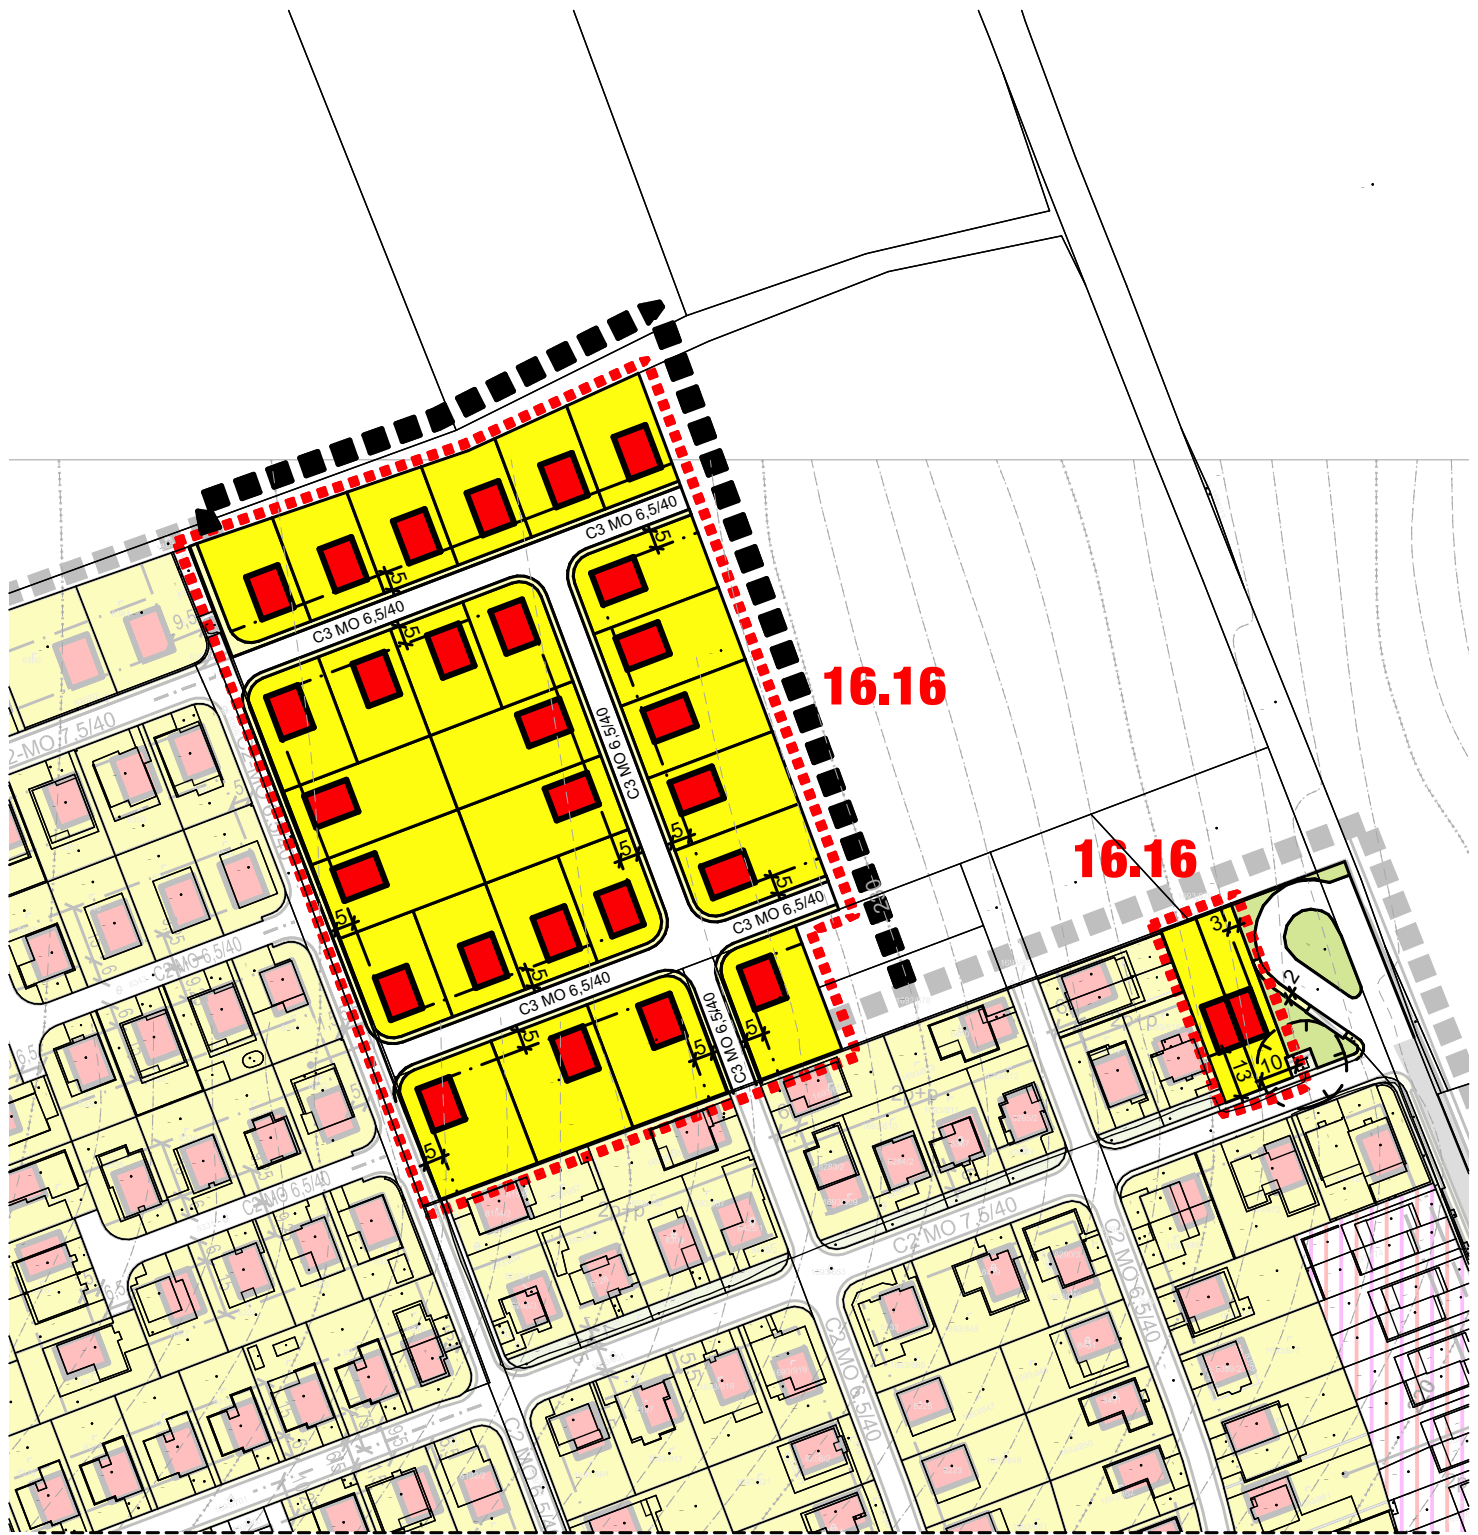

Schvaľovacia doložka:

<b>ÚPN-Z Krásna nad Hornádom</b>		<b>ZaD 16/2023</b>		Zodpovedný riešiteľ:
<b>V1 Komplexný urbanistický návrh</b>				
Dátum: <b>10/2023</b>	Stupeň ÚPD: <b>Návrh na prerokovanie</b>	Mierka: <b>1:2000</b>	ID ZaD: <b>16.16</b>	

~~1. ÚZEMNÝ NÁVRH VEŠKÝCH ZARIADENÍ~~

- ~~Časť A - OBYTNÁ ZÓNA - Krásna nad Hornádom~~
- ~~1 Komerčná vybavenosť - obchody , služby 2 Kino Hornádom~~
- ~~3 Komerčná stravovacia vybavenosť 4 Kultúrny dom, knižnica , lekáreň~~
- ~~5 Komerčná vybavenosť - obchody 6 Materská škola 7 Obvodné zdravotnícke stredisko~~
- ~~8 Administratíva - Miestny úrad mestskej časti , Polícia , Zastupiteľská miestnosť~~
- ~~9 Základná škola 10 11 12 13 14 15 16 Komerčná vybavenosť - obchody , stravovanie , služby~~
- ~~17 Dom smútku 18 Komerčná vybavenosť - obchody~~
- ~~19 Ponuková plocha vybavenosti alter.územná rezerva MŠ 20 Komerčná vybavenosť~~
- ~~21 - Ponuková plochy administratívy 22 23 Komerčná vybavenosť - obchody, nevýrobné služby~~
- ~~24 Motorest pri Mlyne 25 Krajčovnícka knižnica - archív~~
- ~~26 Športovo - rekreačný areál 27 Ponuková plocha vybavenosti , pošta , sporiteľňa , poisťovňa~~
- ~~28 Požičovne športových potrieb 29 Farský úrad~~
- ~~30 31 Komerčná vybavenosť - obchody , služby ,~~
- ~~32 Autodoprava 33 Záhradníctvo Atrium 34 Predajňa a penzión~~
- ~~35 Predajňa bicyklov 36 Pneuservis 37 LPG 38 Kvetinárstvo 39 Požičovňa vozíkov~~
- ~~40 Predajňa stavebniny , obklady~~
- ~~Časť B - Jazero Krásna~~
- ~~1 Športový areál TJ Krásna~~
- ~~2 Komerčná vybavenosť~~

**16.17**

## LEGENDA

súčasný      návrh      územná rezerva      DOPRAVA A DOPRAVNÉ ZARIADENIA  
stav

Schvaľovacia doložka:

<b>V1</b>	<b>ÚPN-Z Krásna nad Hornádom</b>	<b>ZaD 16/2023</b>	Zodpovedný riešiteľ:
	<b>C_Komplexný výkres - súťaž</b>		
Dátum: <b>10/2023</b>	Stupeň ÚPD: <b>Návrh na prerokovanie</b>	Mierka: <b>1:2000</b>	ID ZaD: <b>16.17</b>

Časť A - OBYTNÁ ZÓNA - Krásna nad Hornádom

- 1, 2, 3, 4 Komerčná vybavenosť - obchody, služby
- 5 polyfunkcia Občianska vybavenosť - bývanie
- 6 Komerčná stravovacia vybavenosť
- 7 Kultúrny dom a miestny úrad MČ
- 8 Komerčná vybavenosť - obchody
- 9 Materská škola
- 10 Obvodové zdravotnícke stredisko
- 11 Požiarna zbrojnica
- 12 Základná škola
- 13, 14, 15, 16 Komerčná vybavenosť - obchody, stravovacie služby
- 17 Dom smútku
- 18 Komerčná vybavenosť - obchody
- 19 Ponuková plocha vybavenosti alt. územná rezerva MŠ
- 20 Komerčná vybavenosť
- 21 Ponukové plochy administratívy
- 22, 23 Komerčná vybavenosť - obchody, nevýrobné služby
- 24 Motorest pri Mlyne
- 25 Krajská knižnica - archív
- 26 Športovo - rekreačný areál
- 27 Ponuková plocha vybavenosti, pošta, sporiteľňa, poisťovňa
- 28 Požičovne športových potrieb
- 29 Farský úrad
- 30, 31 Komerčná vybavenosť - obchody, služby
- 32 Autodoprava
- 33 Záhradníctvo Atrium
- 34 Predajňa a penzión
- 35 Predajňa bicyklov
- 36 Pneuservis
- 37 LPG
- 38 Kvetinárstvo
- 39 Požičovňa vozíkov
- 40 Predajňa stavebniny, obklady

Časť B Jazero Krásna

- 32 Športový areál TJ Krásna
- 33 Komerčná vybavenosť

**16.17**

Schvaľovacia doložka:

<b>V1</b>	<b>ÚPN-Z Krásna nad Hornádom</b>	<b>ZaD 16/2023</b>	Zodpovedný riešiteľ:
	<b>Komplexný urbanistický návrh</b>		
Dátum:	Stupeň ÚPD:	Mierka:	ID ZaD:
<b>10/2023</b>	<b>Návrh na prerokovanie</b>	<b>1:2000</b>	<b>16.17</b>