




Vue vers la place centrale du quartier / Pohľad na hlavné námestie južnej štvrte

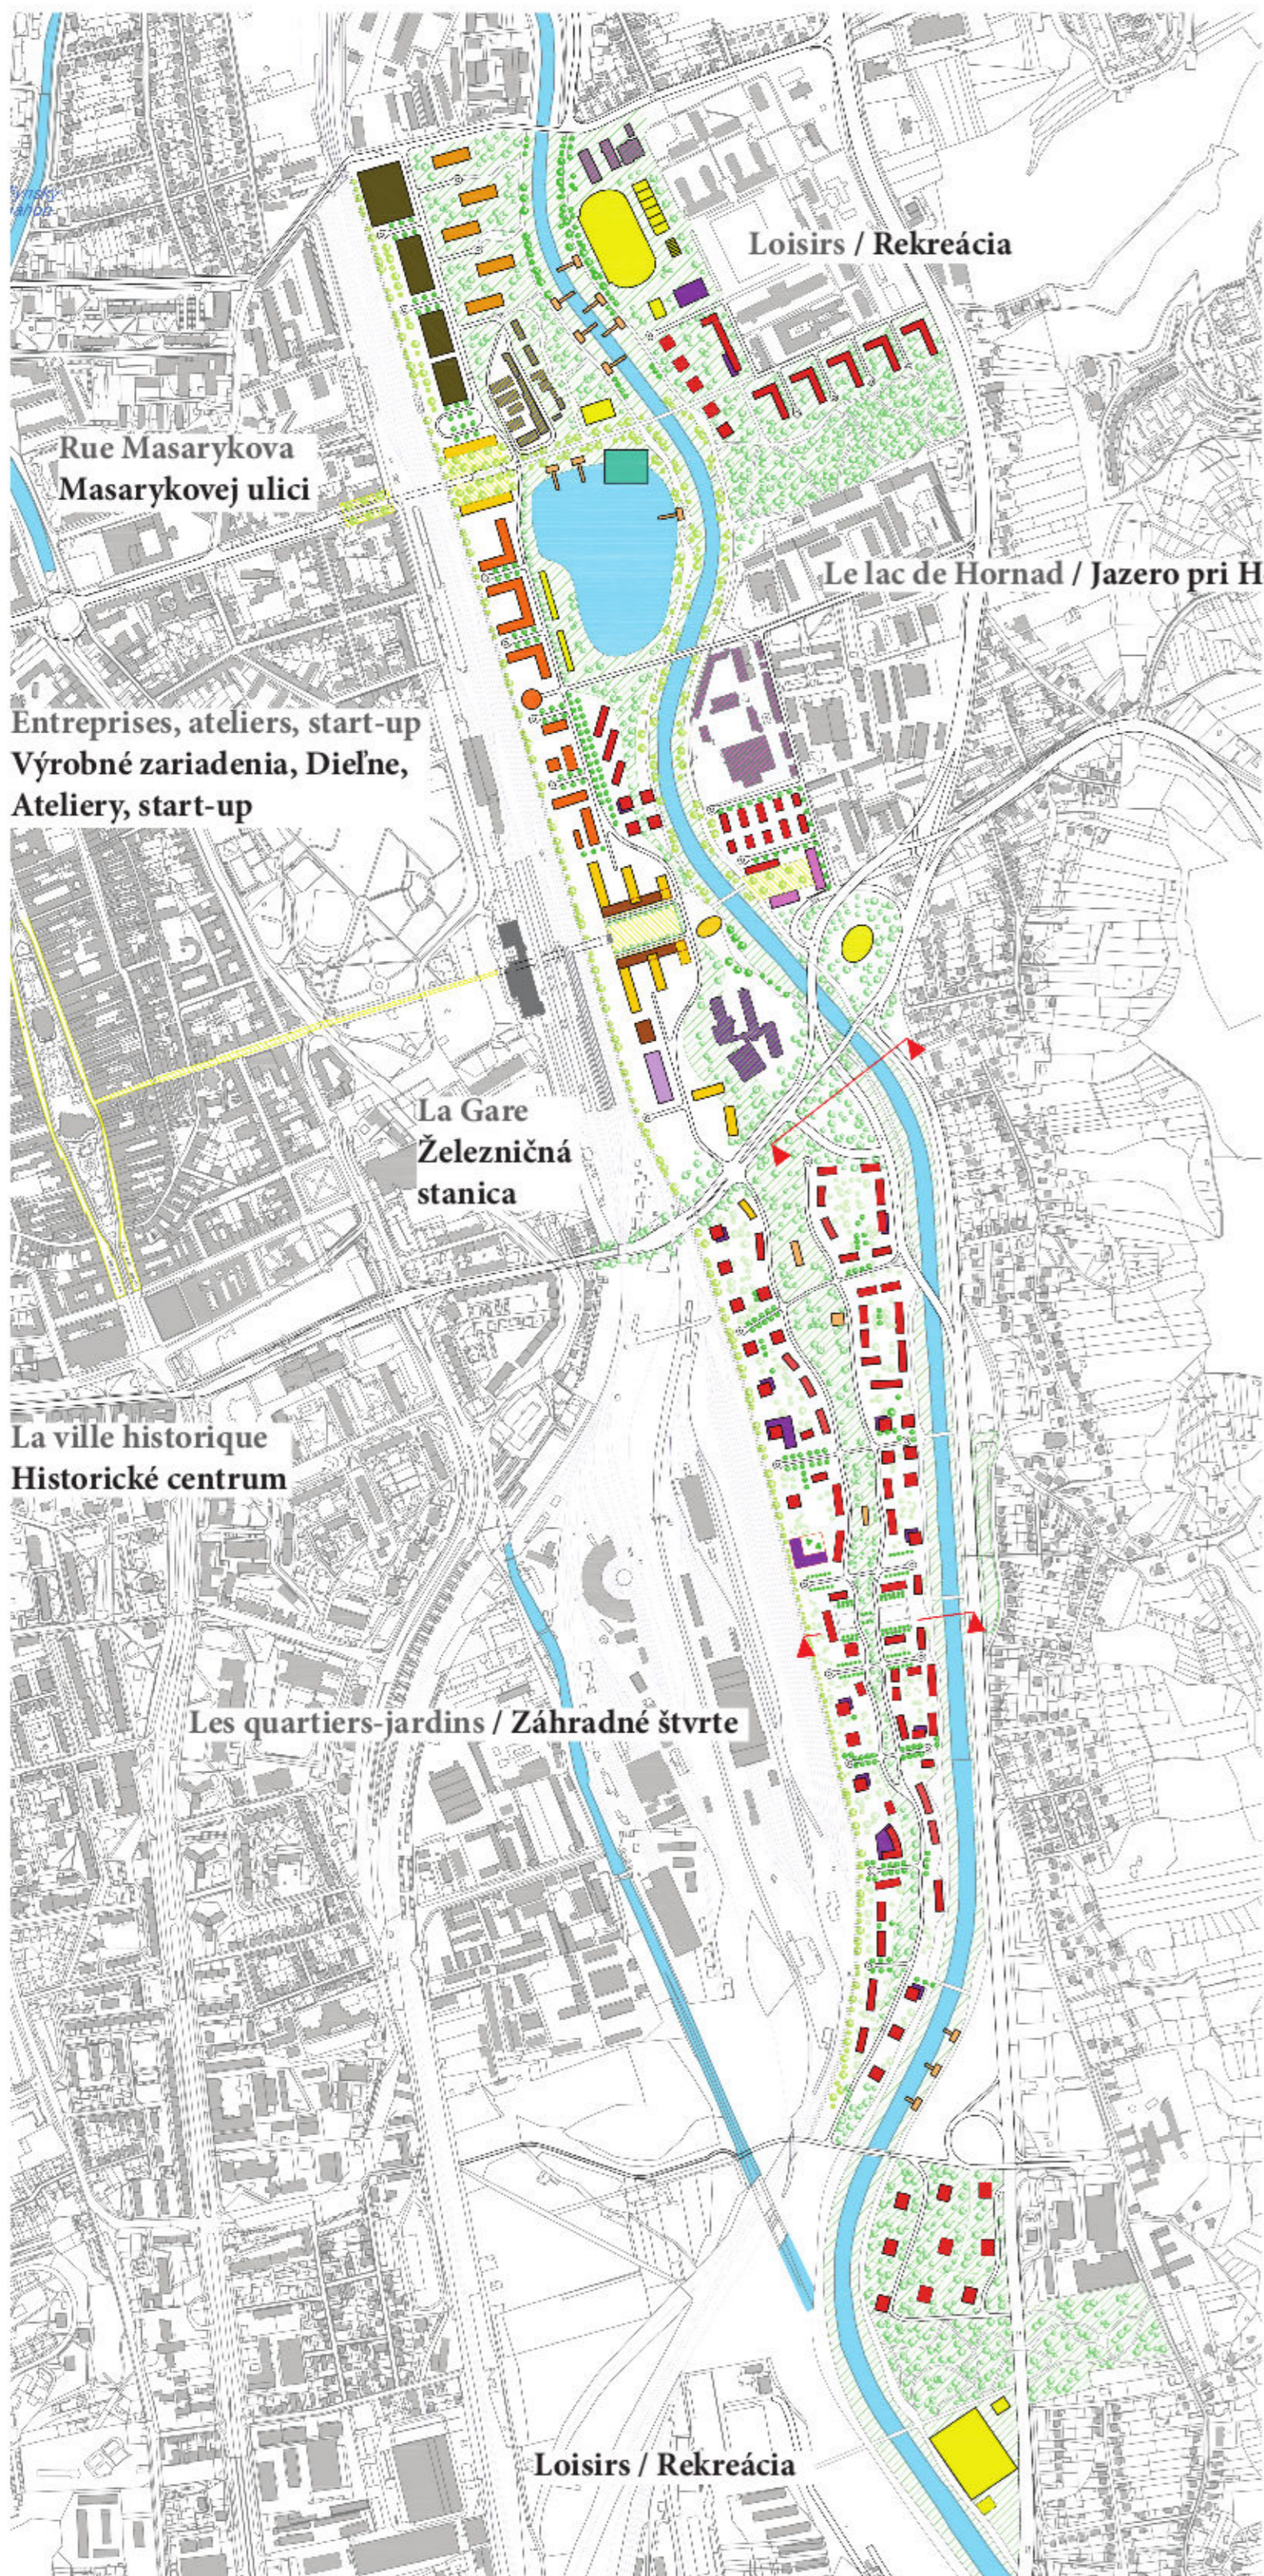

Entrepôts / Sklady	Commerces / Základné obchody, Nákupné centrum
Artisanat / Remeslá	Administration / Administratíva
Sport / Šport	Ecoles / Školy
Start-up / Start-up	Hôtel / Hotel
Logements / Byty	Restaurant / Reštaurácia
Bureaux / Úrady	Guinguettes / Výletná reštaurácia

Nombre de logements :	4 000	Počet bytov :	4 000
Nombre d'habitants :	12 000	Počet obyvateľov :	12 000
Ecoles maternelles :	4 ecoles a 100 places	Materské školy :	4 (400 miest)
Ecoles primaires :	4 ecoles a 24 classes	Základné školy :	4 (24 tried)
Ecole secondaire :	1 ecole a 13 classes	Stredné školy :	1 (13 tried)
Bureaux		Úrady	
Commerces et supermarchés		Obchody a nákupné strediská	
Start-up : 15000m <sup>2</sup>		Start-up : 15000m <sup>2</sup>	
Artisanat-Petites entreprises-Entrepôts		Remeslá – výroba – sklady	

Phase I / I. ETAPA


- Aménagement des bords du Hornad / Úprava brehov Hornádu
- Création des passages sous les voies ferrées / Vytvorenie podchodov pod železničnými koľajami
- Dépollution des sols par Phyto-épuration / Dekontaminácia územia fyto metódou
- Prospection promoteurs logements/entreprises / Výber možných investorov : byty/ výrobné

Phase II / II. ETAPA

- Création des réseaux et infrastructures : Voirie voitures, pistes cyclables et piétons / Vytvorenie dopravnej siete a infraštruktúry : automobilové komunikácie, cyklistické trasy, chodníky pre peších
- Mis en place des infrastructures des transports innovants / Zriadenie inovatívnych druhov dopravy
- Début des constructions logements etc. / Začiatok výstavby bytov, atď.

Phase III / III. ETAPA

- Suite des constructions (logements, entreprises etc.) / Nasledujúca výstavba (byty, výrobné)
- Installation des dispositifs énergétiques / Vybudovanie energetických zariadení
- Installation transports innovants (navette automatique, voitures sans chauffeur, transport sur câble) / Vybudovanie inovatívnych druhov dopravy, (automatická kyvadlová doprava, vozidlá bez vodiča, kábelová doprava)

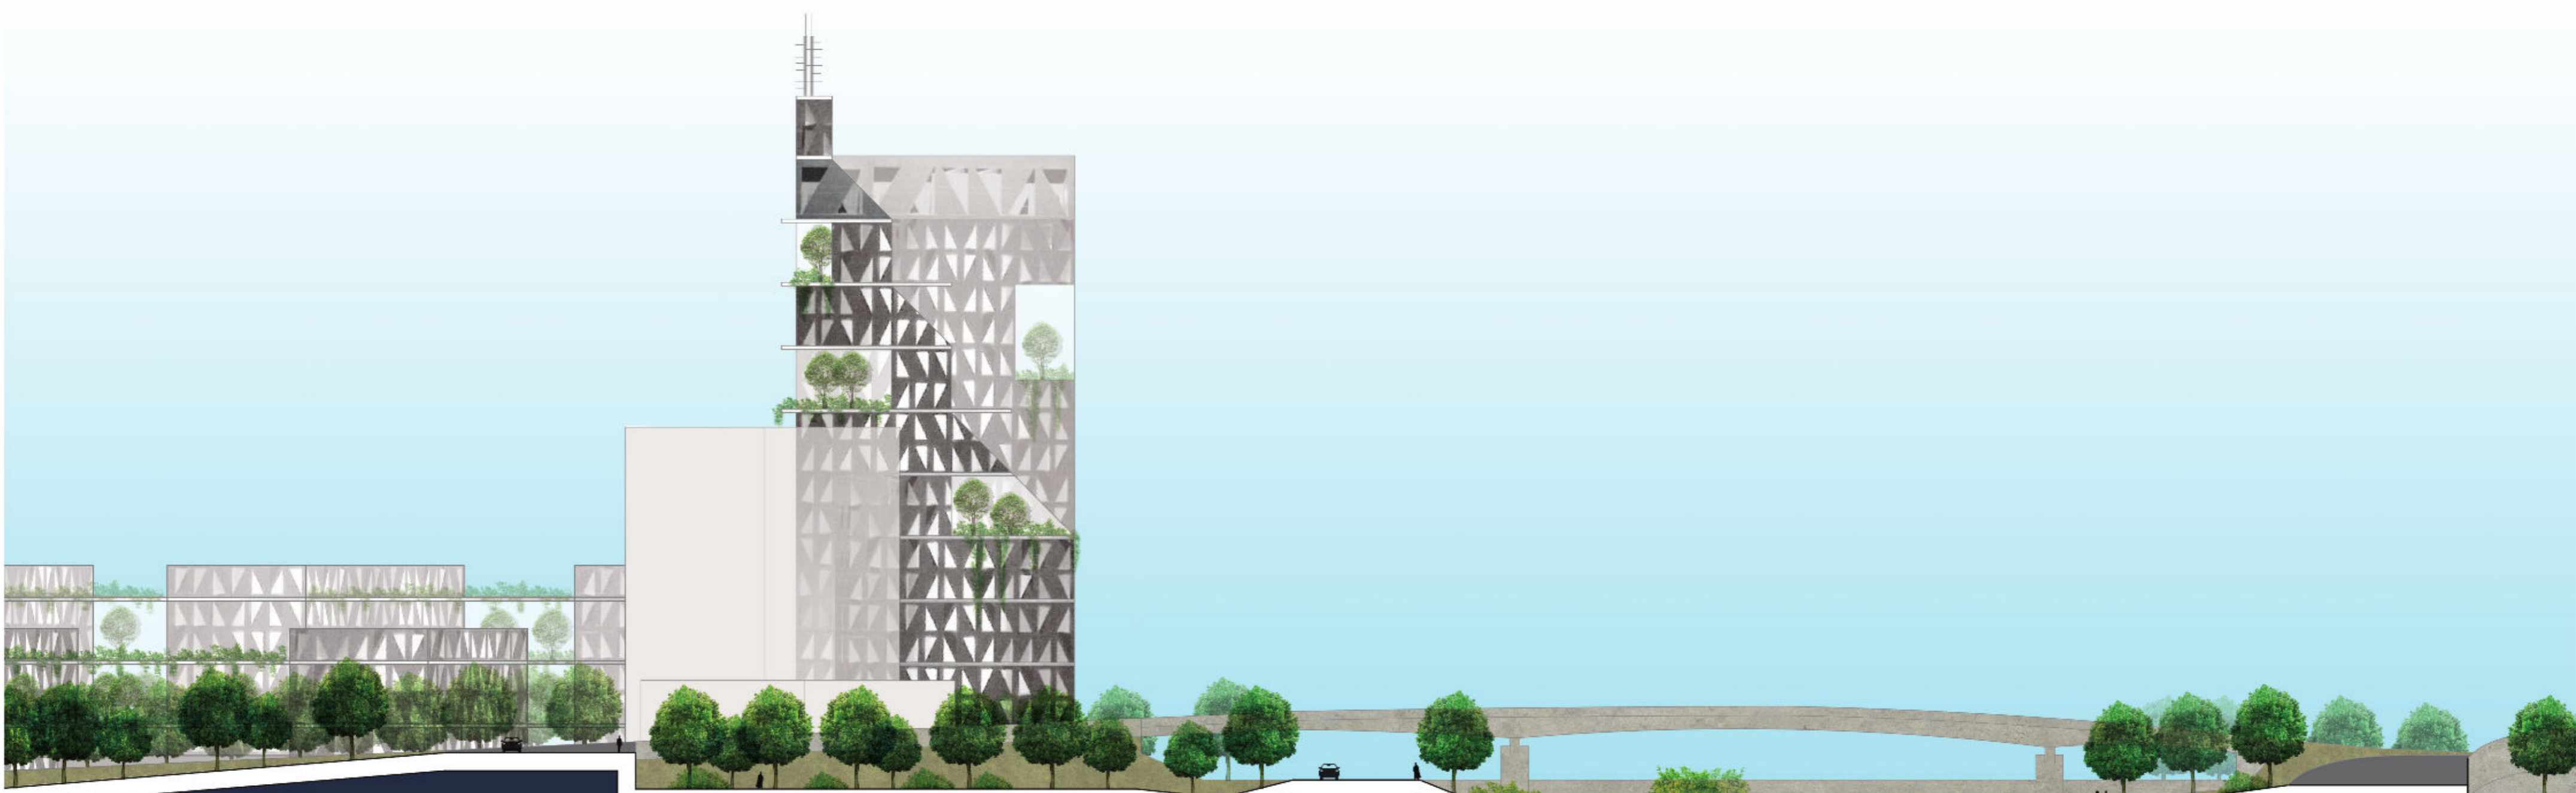

Vue vers la place centrale des bureaux et la tour / Pohľad na hlavné námestie s kancelárskymi priestormi

La rivière Hornad dans la ville de Kosice - Etude urbaine  
 RIEKA HORNÁD V MESTE KOŠICE - URBANISTICKÁ ŠTÚDIA

Architectes-Urbanistes :

Atelier CMYT : Cristiana Mazzoni, Yannis Tsiomis - Paris  
 Viktor Malinovský, Luba Vlčková, Alena Kubova - Košice  
 avec Zengrong GAO, Liuhan Landscape Institute - Dalian, Chine  
 December 2016