ZMENY A DOPLNKY ÚPN-Z
KOŠICE-MYSLAVA

S CELOPLOŠNOU AKTUALIZÁCIOU

SPRACOVATEĽ: ZaD 2012 - ING. ARCH. JÁN ŠEKÁN, ING. ARCH. MARTIN KONIAR
ZaD 2013 - ING. ARCH. MICHAL LEŠDIAN

výkres č. 3 M=1:2000

NÁVRH TECHNICKEJ INFRAŠTRUKTÚRY

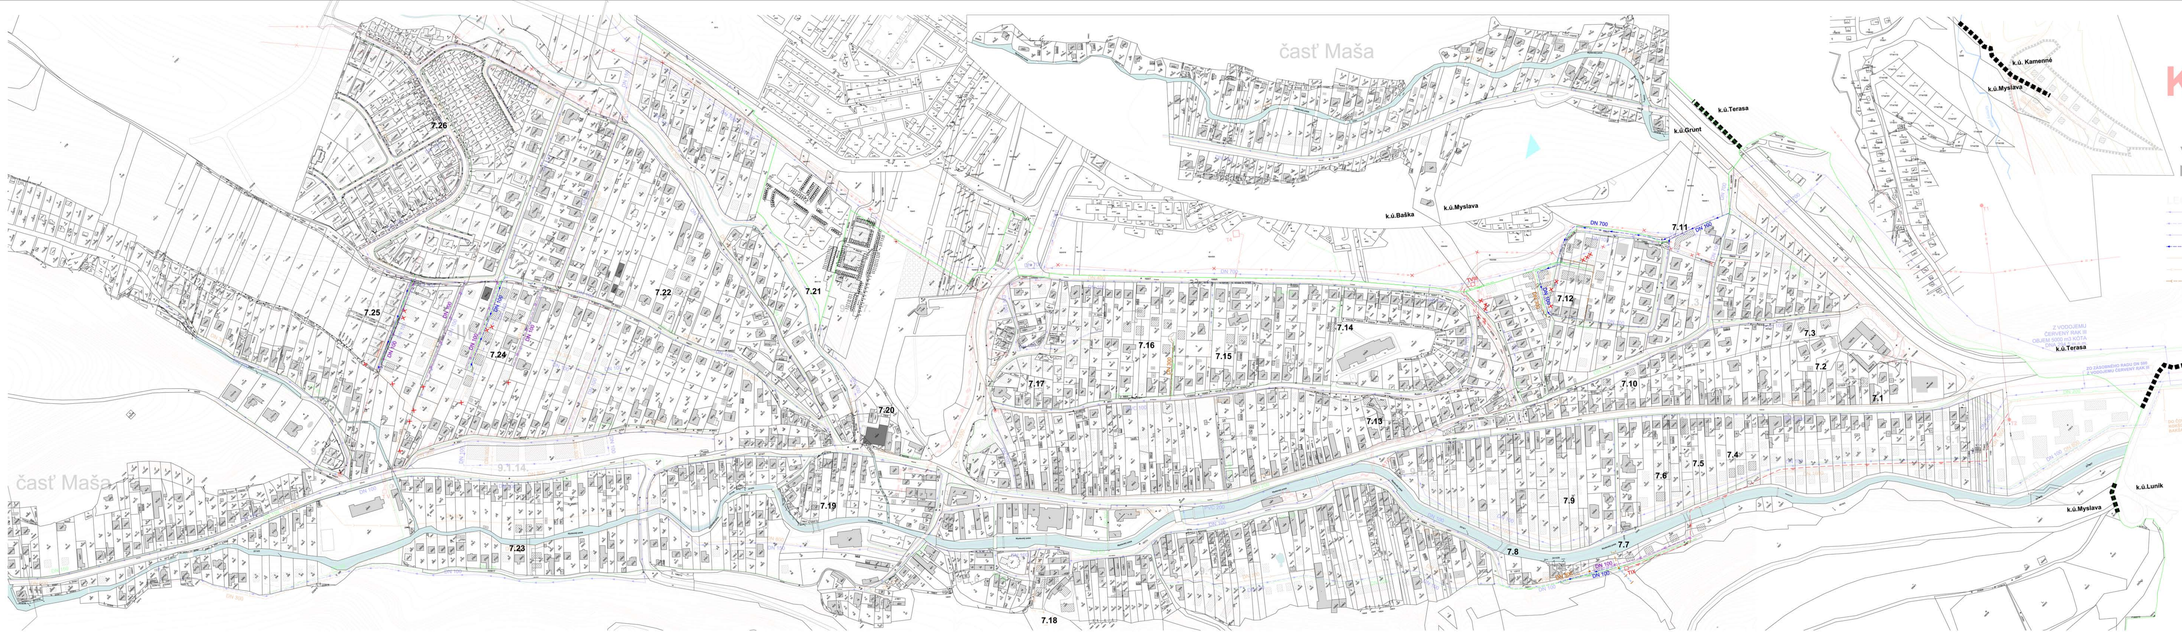

LEGENDA

- JESTVUJÚCI PRÍVOD VODY DN 700
- NÁVRH PRELOŽKY PRÍVODU VODY DN 700
- JESTVUJÚCI VODOVOD
- **NAVRHOVANÝ VODOVOD**
- JESTVUJÚCI KANALIZAČNÝ ZBERAČ DV,D
- JESTVUJÚCA KANALIZÁCIA
- **NAVRHOVANÁ KANALIZÁCIA SPLÁŠKOVÁ-GRAVITAČNÁ**
- JESTVUJÚCE 22KV VONKAJŠIE VEDENIE
- JESTVUJÚCE 22KV KÁBELOVÉ VEDENIE
- JESTVUJÚCA MUR. RESP. STOJ,BR.TRANSFORMOVŇA
- VEDENIE 22KV RESP. TRANSFORMOVŇA NA ZRUŠENIE
- **NAVRHOVANÉ 22KV KÁBELOVÉ VEDENIE**
- **NAVRHOVANÁ KIOSKOVÁ TRANSFORMOVŇA 22/0,4KV**
- JESTVUJÚCA AUTOMATICKÁ TELEFÓNNA ÚSTREDŇA
- JESTVUJÚCI STL PLYNOVOD
- **NAVRHOVANÝ STL PLYNOVOD**
- JESTVUJÚCI NTL PLYNOVOD
- **NAVRHOVANÝ NTL PLYNOVOD**
- REGULÁTOR TLAKU PLYNU STL/NTL
- JESTVUJÚCI HERGOŠVOD
- **DOVODOŠOVACI RIGOL NÁVRH**
- **PREHRÁDZKA NÁVRH**
- **BOD NAPOJENIA NÁVRH**
- **DAŽĎOVÁ KANALIZÁCIA NÁVRH**
- VZDUŠNÉ NN VEDENIE JESTVUJÚCE
- ZEMNÉ NN VEDENIE NAVRHOVANÉ
- **KANALIZAČNÉ VODÁRENSKE ZARIADENIE**
- VODNÉ TOKY
- **NAVRHOVANÁ KANALIZÁCIA SPLÁŠKOVÁ-TLAKOVÁ**
- **TECHNICKÁ INFRAŠTRUKTÚRA NA ZRUŠENIE**

obsah výkresu	NÁVRH TECHNICKEJ INFRAŠTRUKTÚRY		mierka 1:2 000
názov dokumentácie	ZaD č.7/2021 ÚPN-Z KOŠICE-MYSLAVA		
ADH s.r.o. Mlynská 31 040 01 Košice tel.: 055/6226 411 e-mail: adh@adh.sk	obstarávateľ dokumentácie	Mesto Košice	
zodpovedný projektant	Ing.arch. Dušan Marek		číslo výkresu
vypracoval	Ing.arch. Dušan Marek, Ing. Alžbeta Marešková		3
druh projektu	ÚPD	formát	13x54
číslo zákazky	201154	dátum	2021

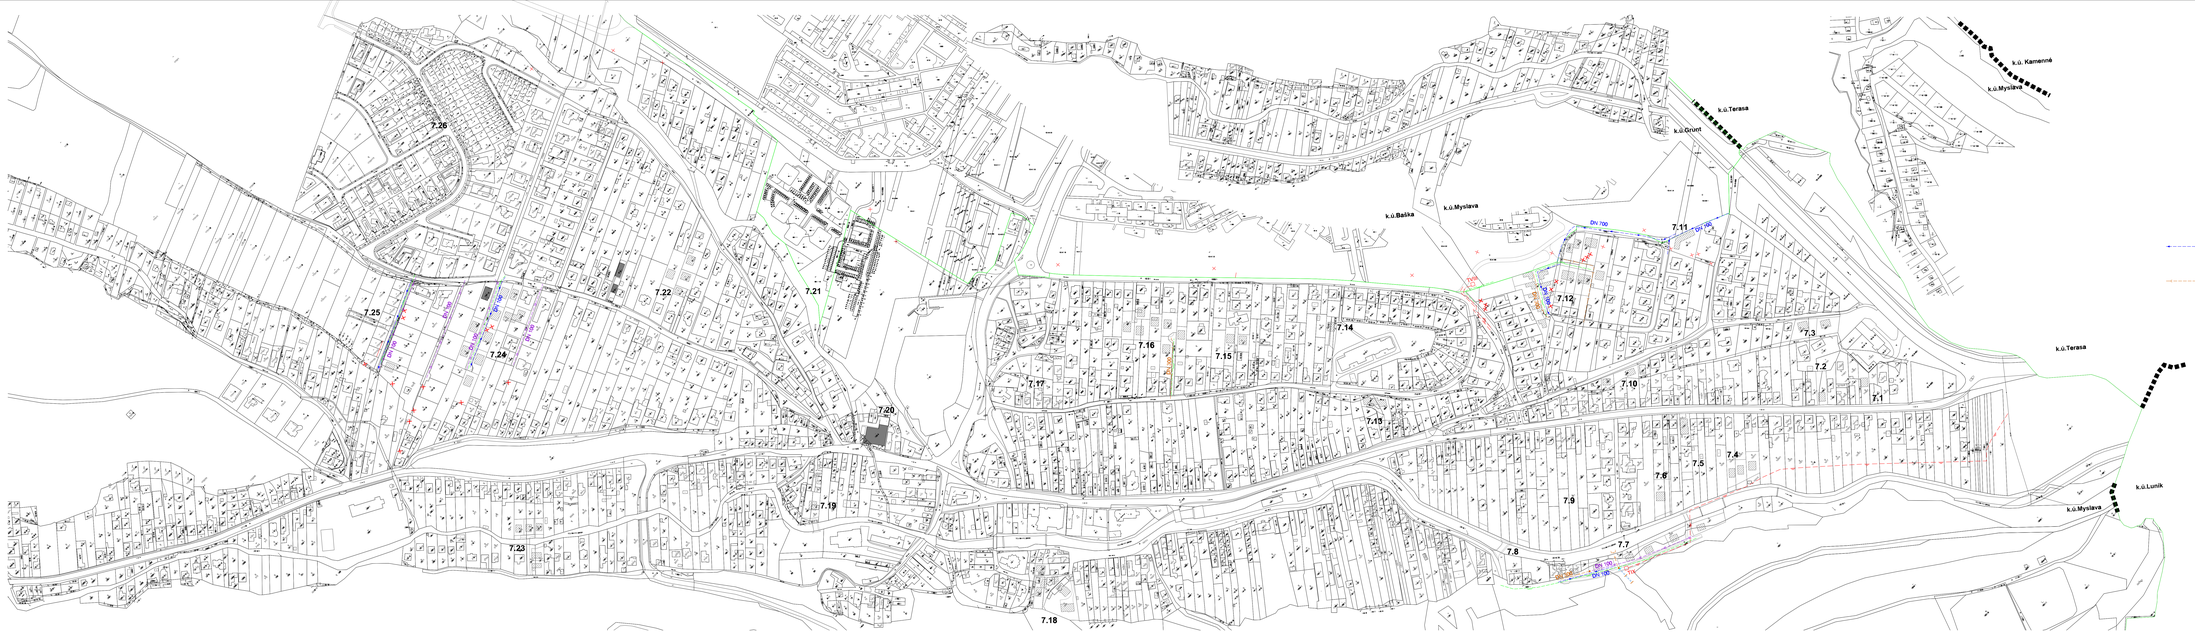

LEGENDA

- NAVRHOVANÝ VODOVOD
- NAVRHOVANÁ KANALIZÁCIA SPLAŠKOVÁ-GRAVITAČNÁ
- NAVRHOVANÉ 22KV KÁBELOVÉ VEDENIE
- NAVRHOVANÁ KIOSKOVÁ TRANSFORMOVŇA 22/0,4KV
- NAVRHOVANÝ STL PLYNOVOD
- NAVRHOVANÝ NTL PLYNOVOD
- ODVODŇOVACÍ RIGOL NÁVRH
- PREHRÁDZKA NÁVRH
- BOD NAPOJENIA NÁVRH
- DAŽĎOVÁ KANALIZÁCIA NÁVRH
- KANALIZAČNÉ VODÁRENSKE ZARIADENIE
- NAVRHOVANÁ KANALIZÁCIA SPLAŠKOVÁ-TLAKOVÁ
- TECHNICKÁ INFRAŠTRUKTÚRA NA ZRUŠENIE

obsah výkresu	NÁVRH TECHNICKEJ INFRAŠTRUKTÚRY		mierka 1:2 000
ADH s.r.o. Mlynská 31, 042 91 Košice, tel.: 055/6222 611, adh@adh.sk, www.adh.sk	názov dokumentácie	ZaD č.7/2021 ÚPN-Z KOŠICE-MYSLAVA	
	obstarávateľ dokumentácie	Mesto Košice	
zodpovedný projektant	Ing.arch. Dušan Marek		číslo výkresu
vypracoval	Ing.arch. Dušan Marek, Ing. Alžbeta Marešová		3
druh projektu	UPD	formát 13xA4	
číslo zákazky	281/04	dátum 2021	