


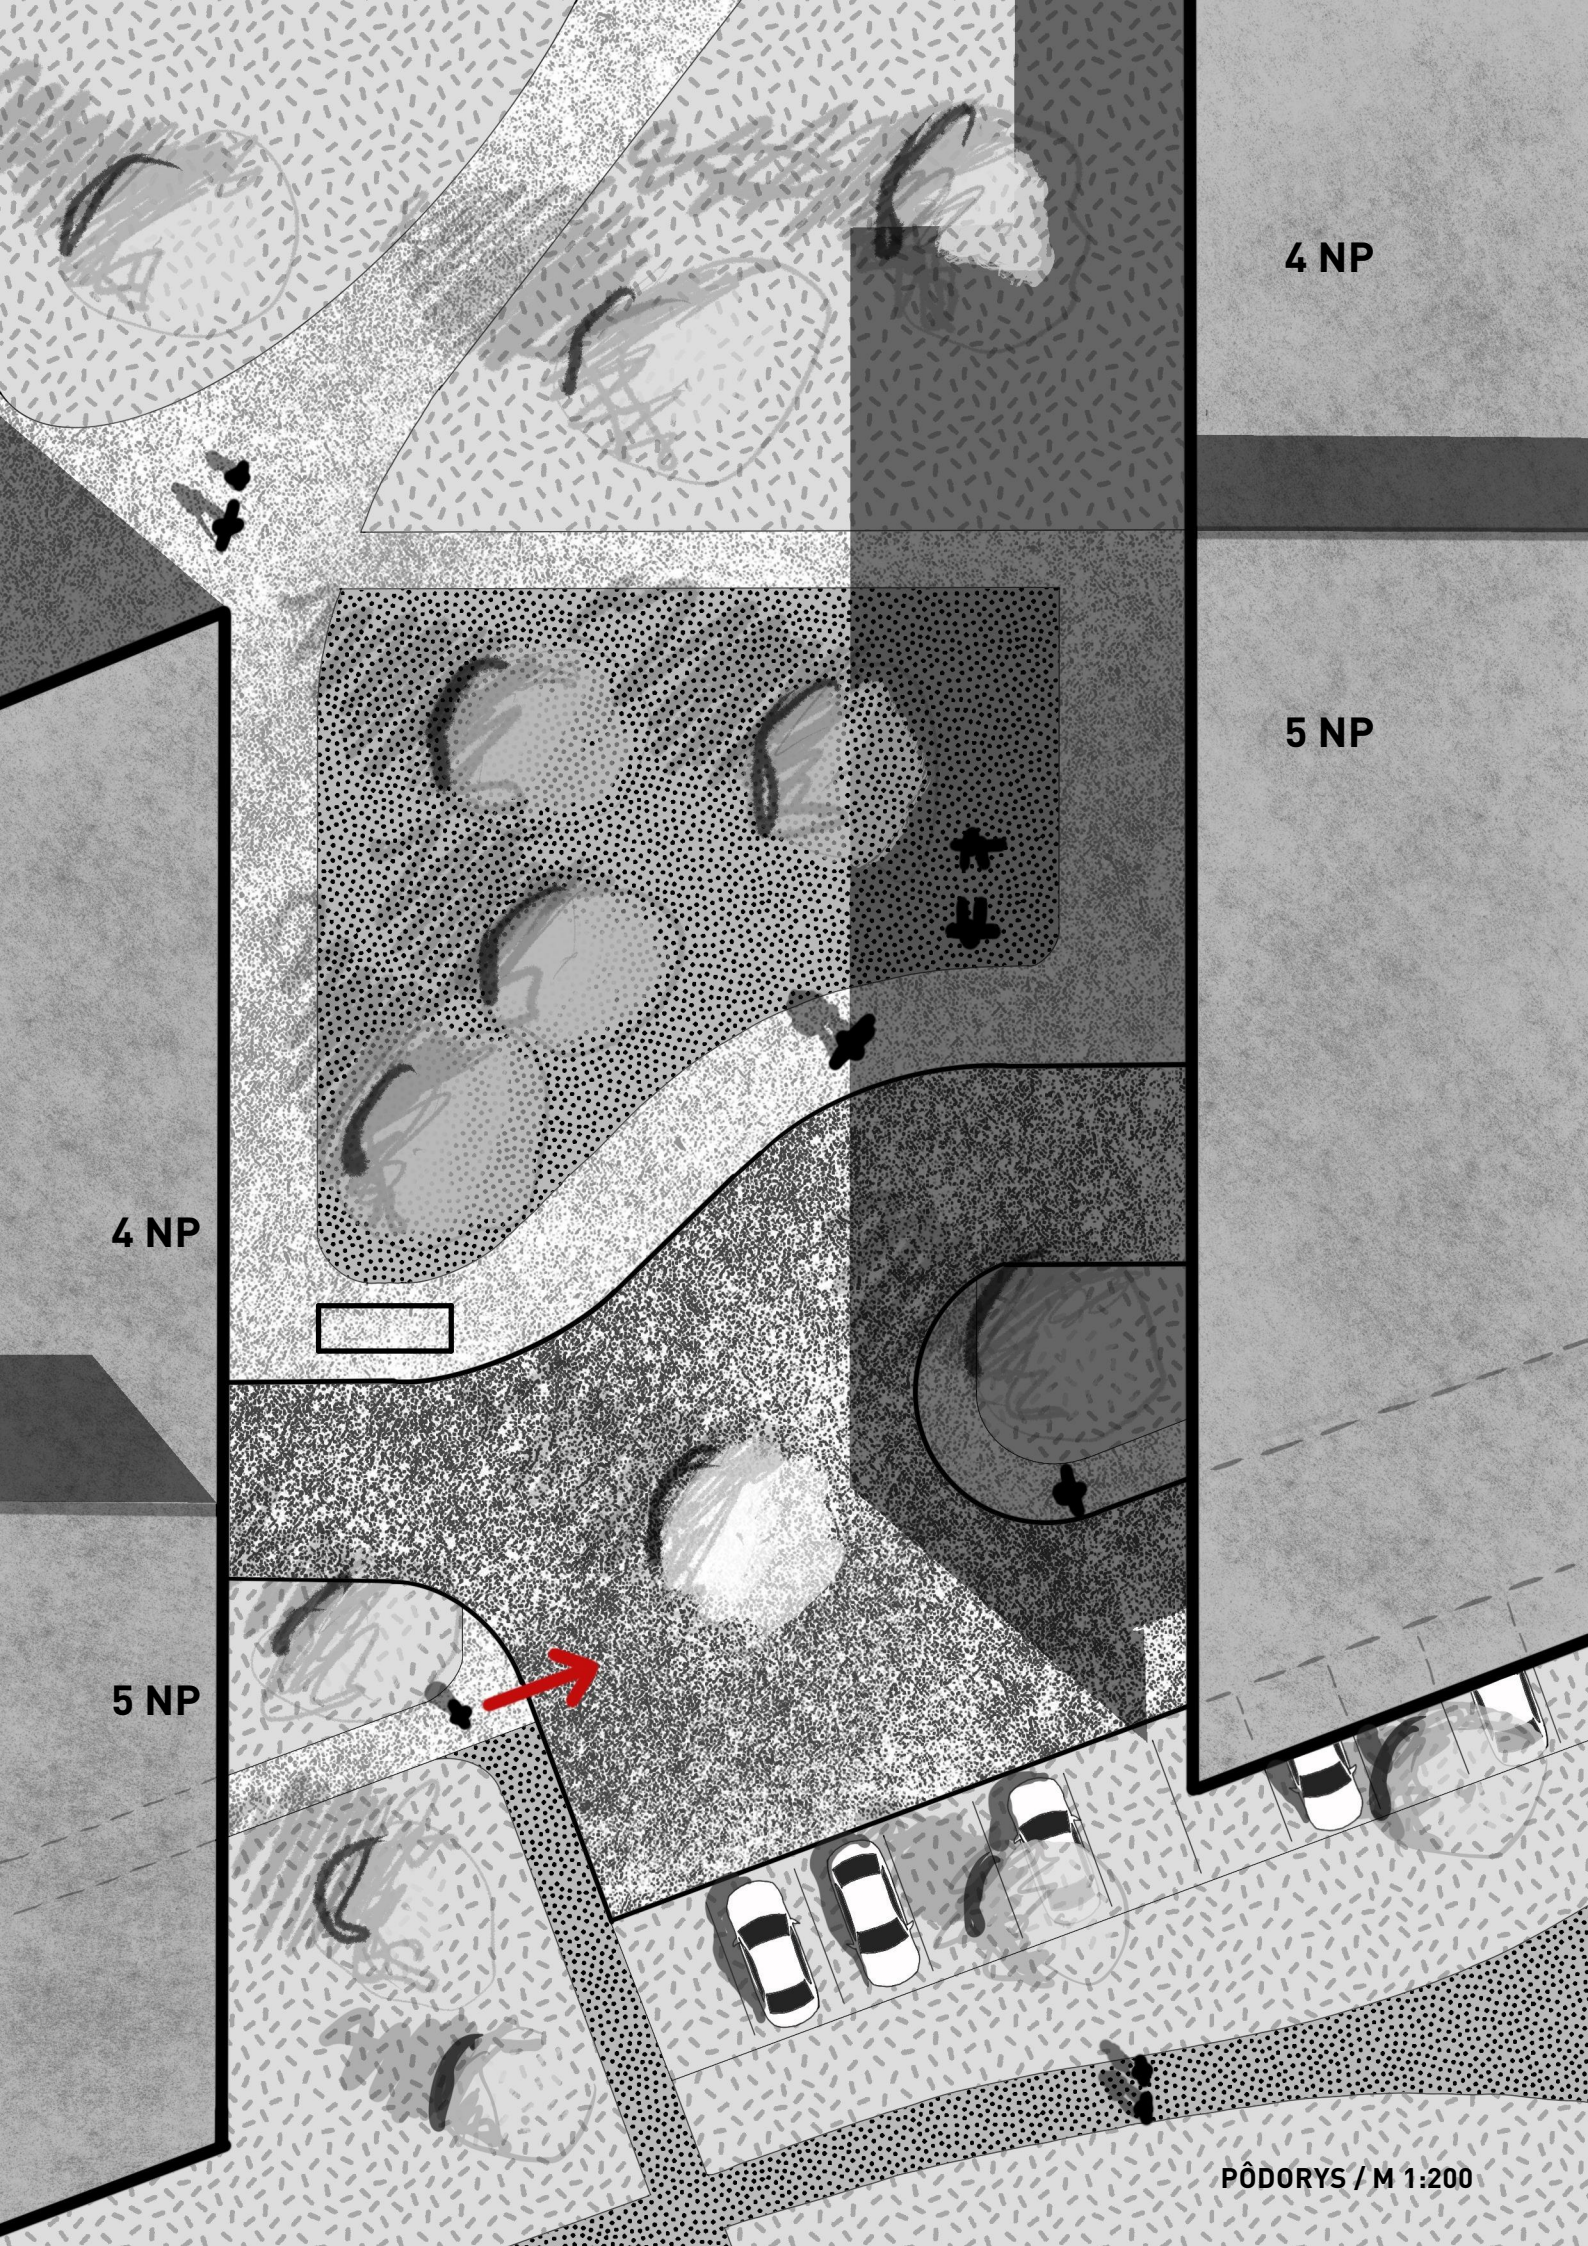

4 NP

5 NP

4 NP

5 NP

PÔDORYS / M 1:200




POHLAD

LEGENDA PÔDORYS

- BYTOVÝ DOM / STRECHA, ZELEŇ
- CESTA
- CHODNÍK
- MLAT
- ZELEŇ

Schvaľovacia doložka:

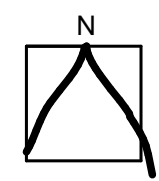

NÁZOV ÚZEMNOPLÁNOVACEJ DOKUMENTÁCIE:

ÚZEMNÝ PLÁN ZÓNY
OBYTNÁ ZÓNA PAVLOVA HORA - KOŠICKÁ NOVÁ VES

RIEŠITELSKÝ KOLEKTÍV:

LIVINARK

OBSAH VÝKRESU:

URBANISTICKÝ DETAIL

Ing. arch. Branislav Ivan
Ing. arch. Pavol Wohlfahrt
Barbora Nosáľová
Ing. Pavel Titl
Ing. Juraj Jochmann
Ing. Ľudmila Juríková

MIERKA : **1:200**
DÁTUM : **04-2022**
STUPEŇ : **ČISTOPIS**

Č. VÝKRESU: **9**