


UPN-Z Košice DOMINO II

Legenda

stav	návrh	
		Výškopis
		Polohopis KN-C
		Hranica riešeného územia
		Stavebné objekty
		VN podzemné vedenie
		zrušené VN podzemné vedenie
		NN podzemné vedenie
		Trafostanica
		Vedenie verejného osvetlenia
		Verejné osvetlenie
		STL plynovod
		vedenie podzemných telekomunikačných vedení

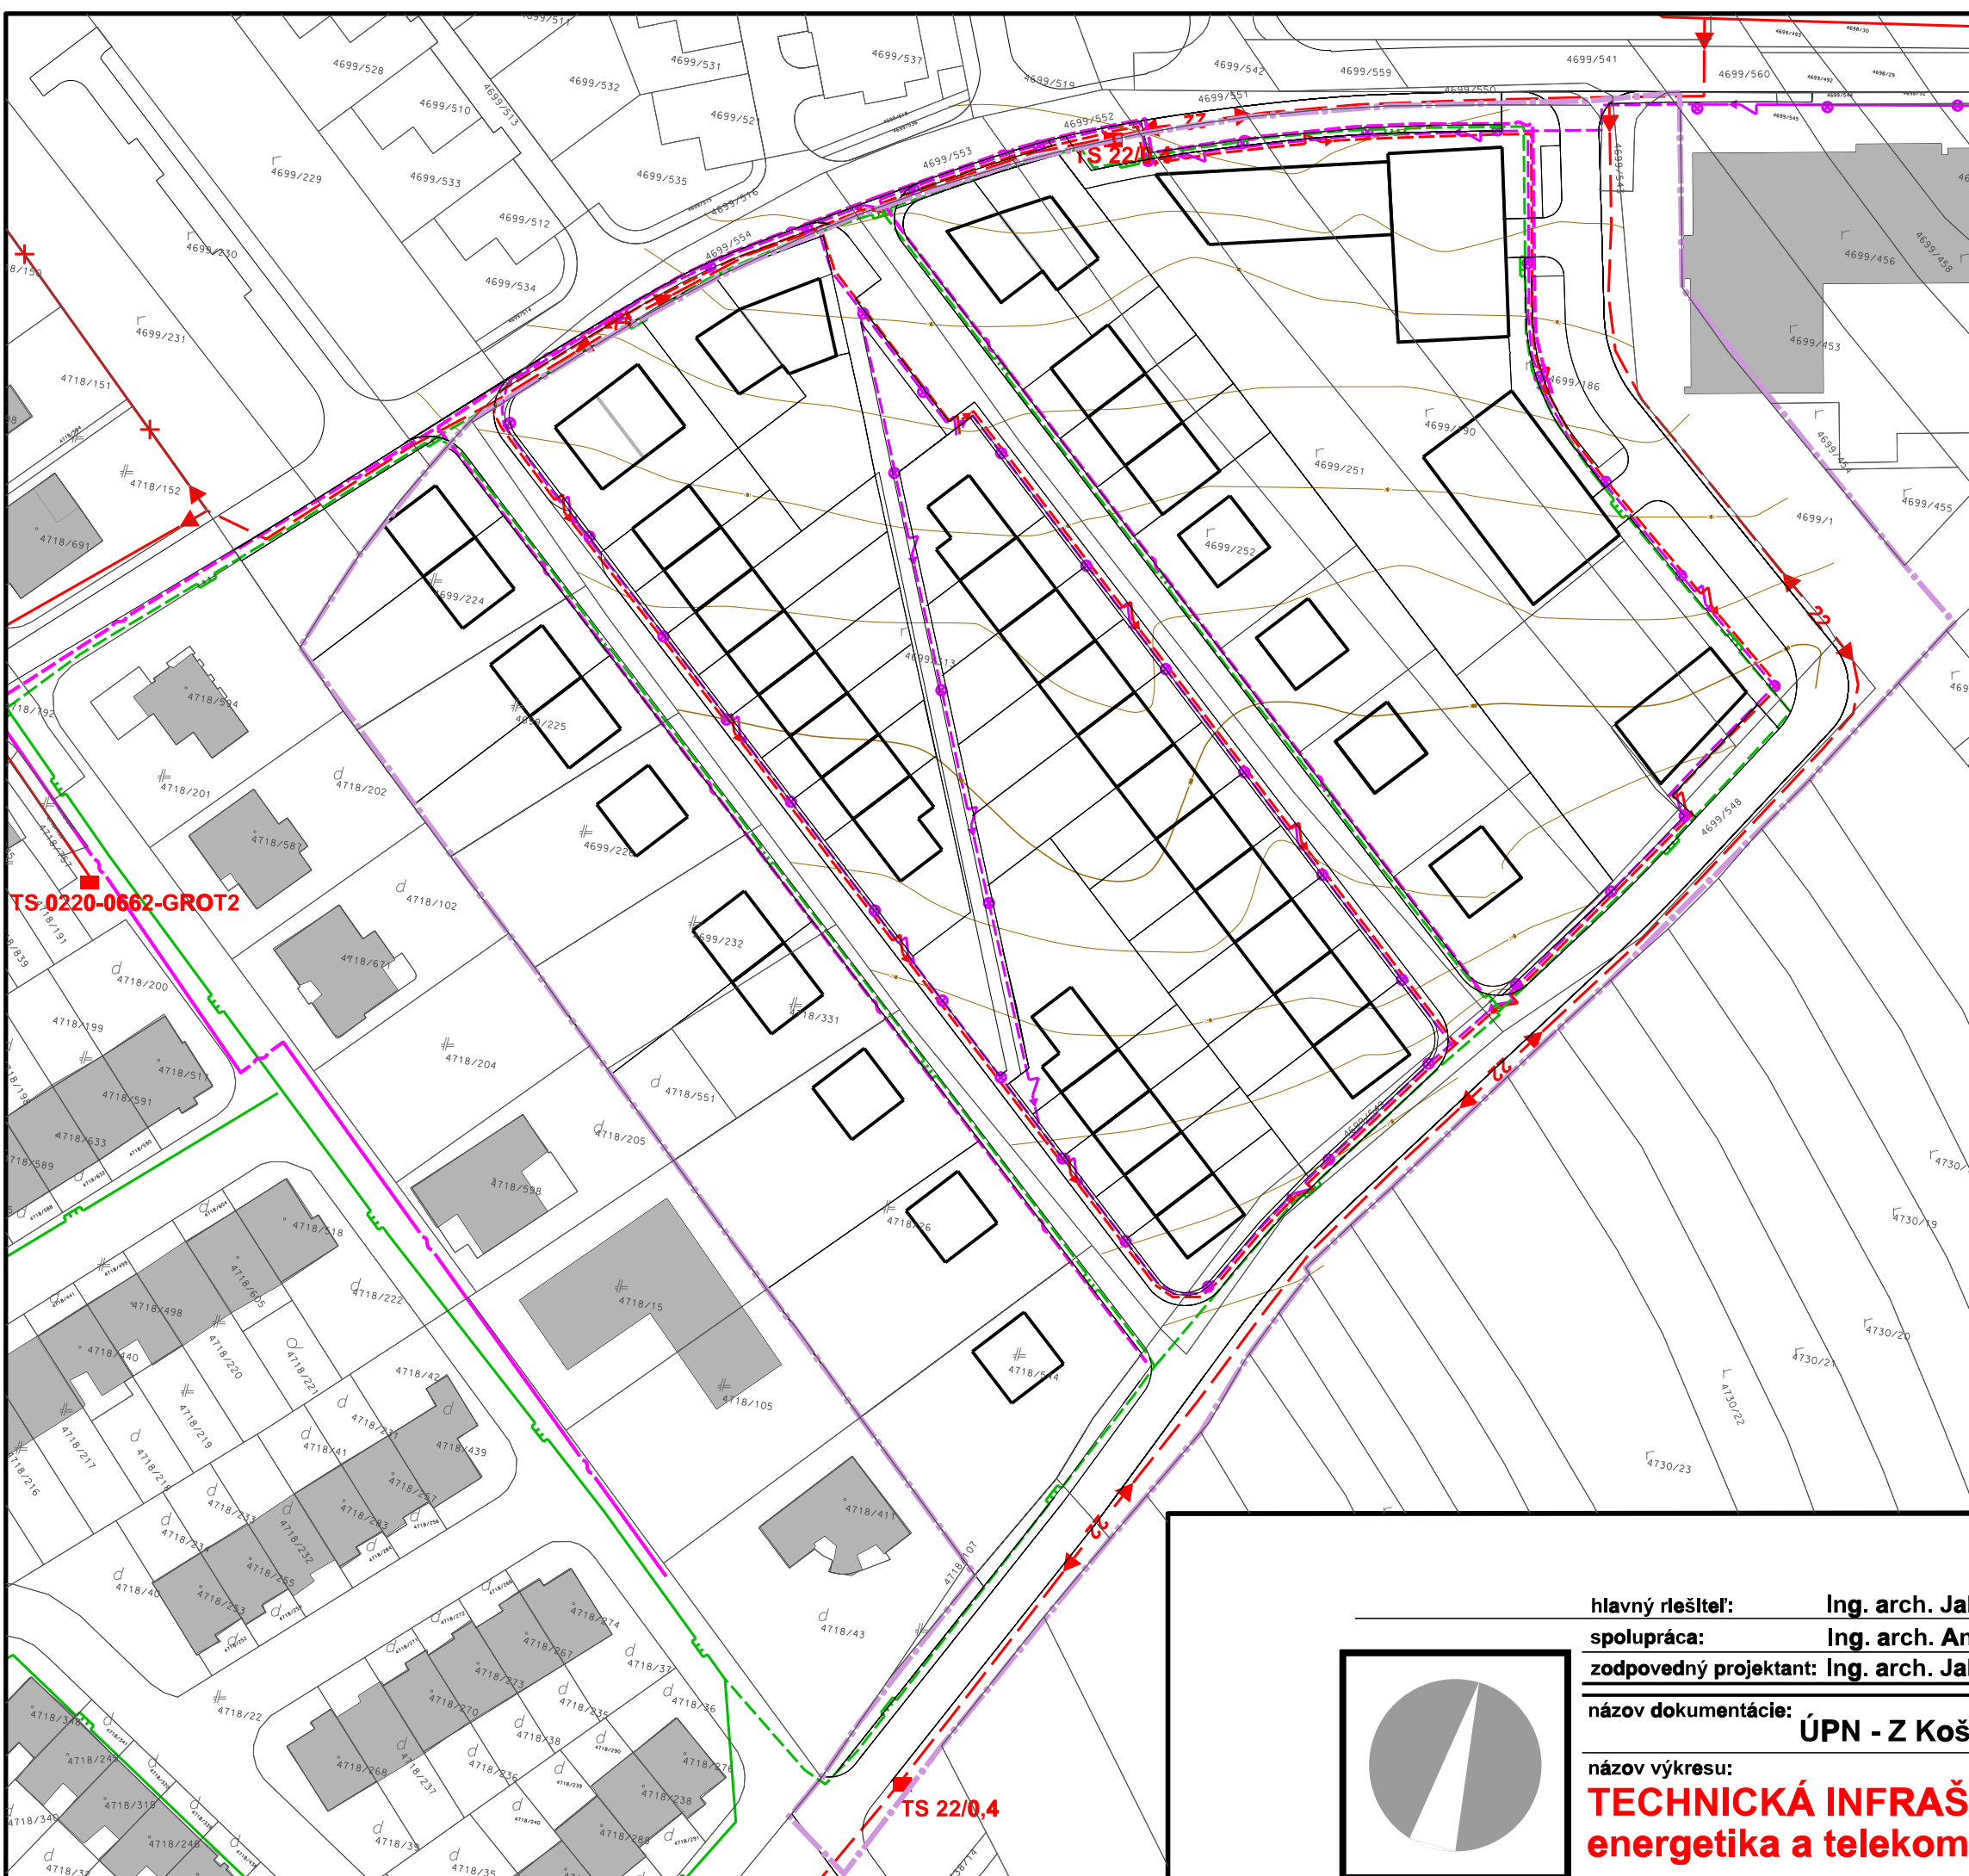

hlavný riešiteľ: **Ing. arch. Jakub Marek**
spolupráca: **Ing. arch. Anton Reitzner, Ing. arch. Peter Stano**
zodpovedný projektant: **Ing. arch. Jakub Marek, Ing. Gabriel Galešok**
názov dokumentácie: **ÚPN - Z Košice, Obytná zóna - Domino II**

objednávateľ: **Mesto Košice**

názov výkresu:
**TECHNICKÁ INFRAŠTRUKTÚRA
energetika a telekomunikácie**

rok: **2022**

4

mierka: **1:1000**

