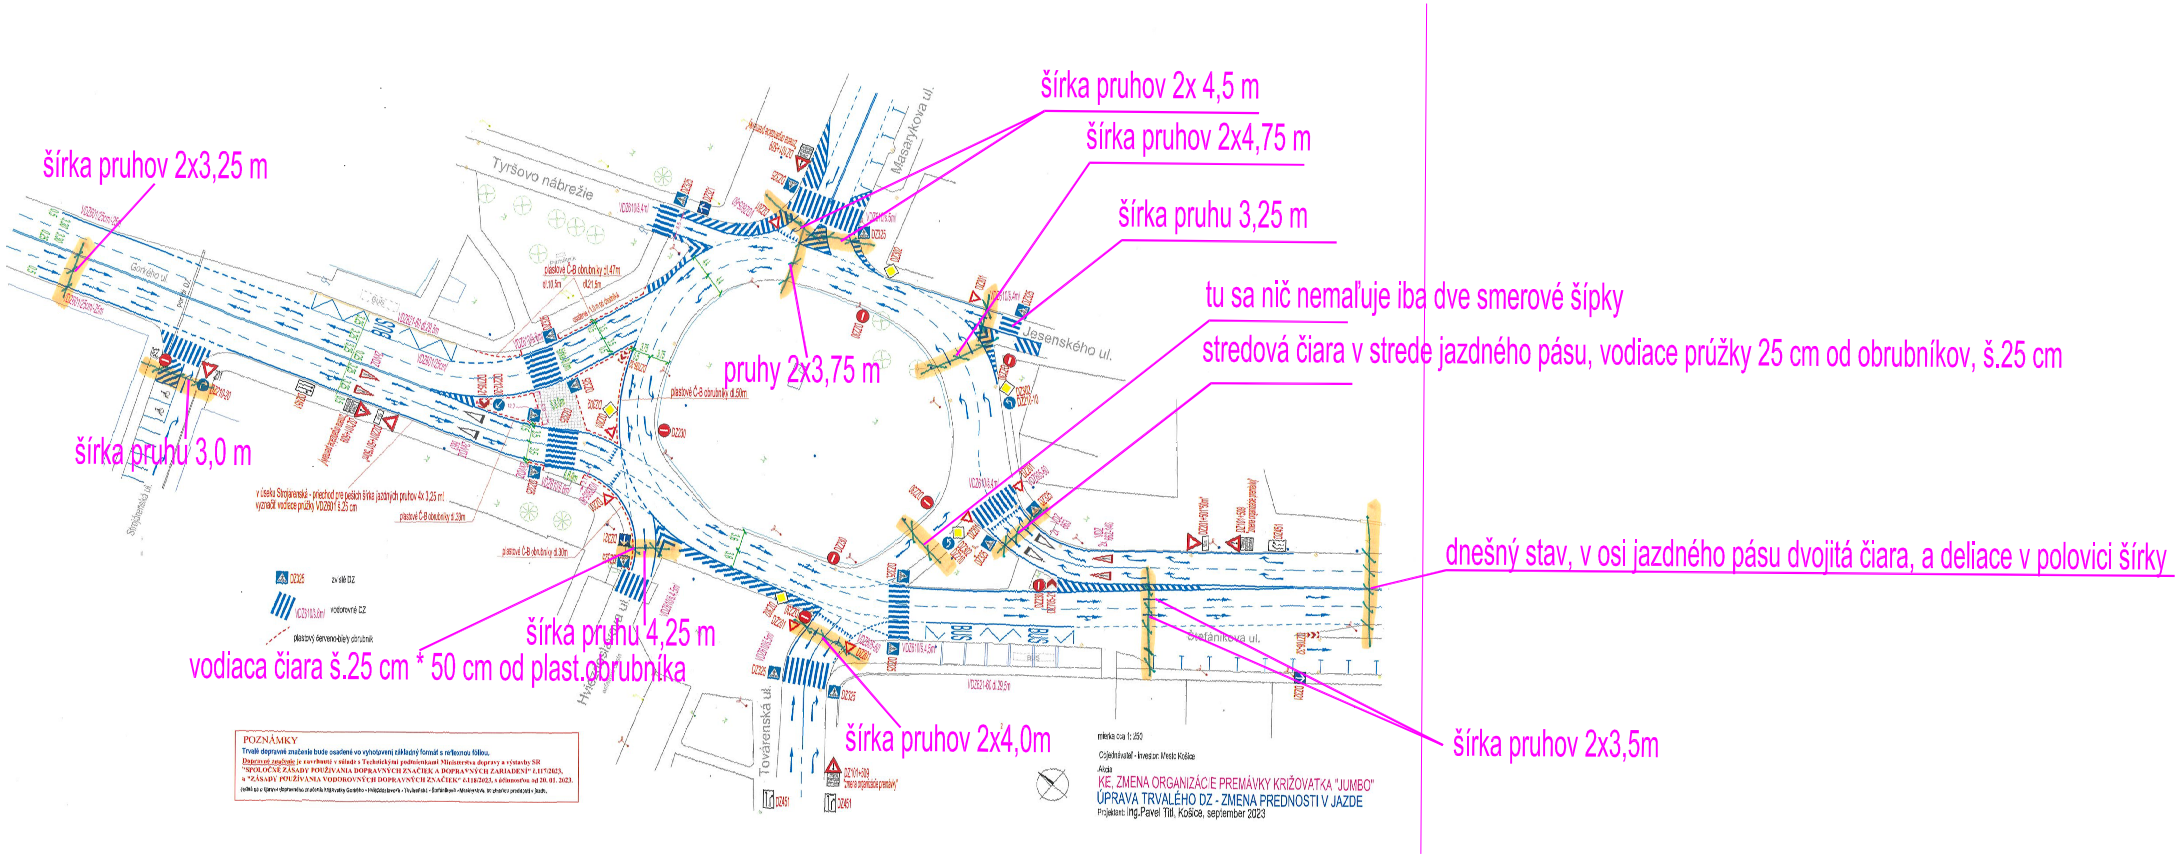
šírka pruhov 2x3,25 m
šírka pruhu 3,0 m
šírka pruhov 2x 4,5 m
šírka pruhov 2x4,75 m
šírka pruhu 3,25 m
tu sa nič nemaľuje iba dve smerové šípky
stredová čiara v strede jazdného pásu, vodiace prúžky 25 cm od obrubníkov, š.25 cm
pruhy 2x3,75 m
dnešný stav, v osi jazdného pásu dvojitá čiara, a deliace v polovici šírky
šírka pruhu 4,25 m
vodiaca čiara š.25 cm * 50 cm od plast.obrubníka
šírka pruhov 2x4,0m
šírka pruhov 2x3,5m
Tyršovo nábrežie
Masarykova ul.
Jasenského ul.
Továrenská ul.
Štefánikova ul.
POZNÁMKY
mierka cca 1:250
Objednávateľ - Investor: Mesto Košice
Akcia:
KE, ZMENA ORGANIZÁCIE PREMÁVKY KRIŽOVATKA "JUMBO"
ÚPRAVA TRVALÉHO DZ - ZMENA PREDNOSTI V JAZDE
Projektant: Ing.Pavel Tóth, Košice, september 2023