


SÚČASNÝ STAV

NÁVRH

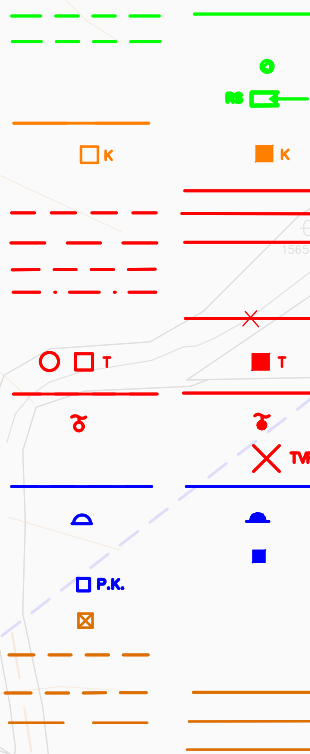

NÍZKOTLAKOVÝ ROZVOD PLYNU
STREDOTLAKOVÝ ROZVOD PLYNU
ULIČNÝ REGULÁTOR PLYNU
REGULAČNÉ STANICE
TEPLOVOD

110 kV VZDUŠNÉ VEDENIE
22 kV VZDUŠNÉ VEDENIE
0,4 kV ELEKTRICKÉ VEDENIA VZDUŠNÉ
22 kV KÁBLOVÉ VEDENIE
1 kV KÁBLOVÉ VEDENIE


ELEKTRICKÉ VEDENIA, NAVRHOVANÉ
NA ZRUŠENIE, ALEBO KABELIZÁCIU

TRAFOSTANICE
TELEKOMUNIKAČNÝ KÁBEL
TELEKOMUNIKAČNÁ ÚSTREDŇA
TELEVÍZNY PREVÁDZAČ

VODOVODNÁ SIEŤ
VODOJEMY

REDUKČNÝ VENTIL
PRERUŠOVACIA KOMORA

KANALIZAČNÁ PREČERPÁVACIA STANICA
KANALIZÁCIA SPLAŠKOVÁ
KANALIZÁCIA TLAKOVÁ
KANALIZÁCIA DAŽDOVÁ
RIGOL NA ODVEDENIE POVRCHOVÝCH VOD

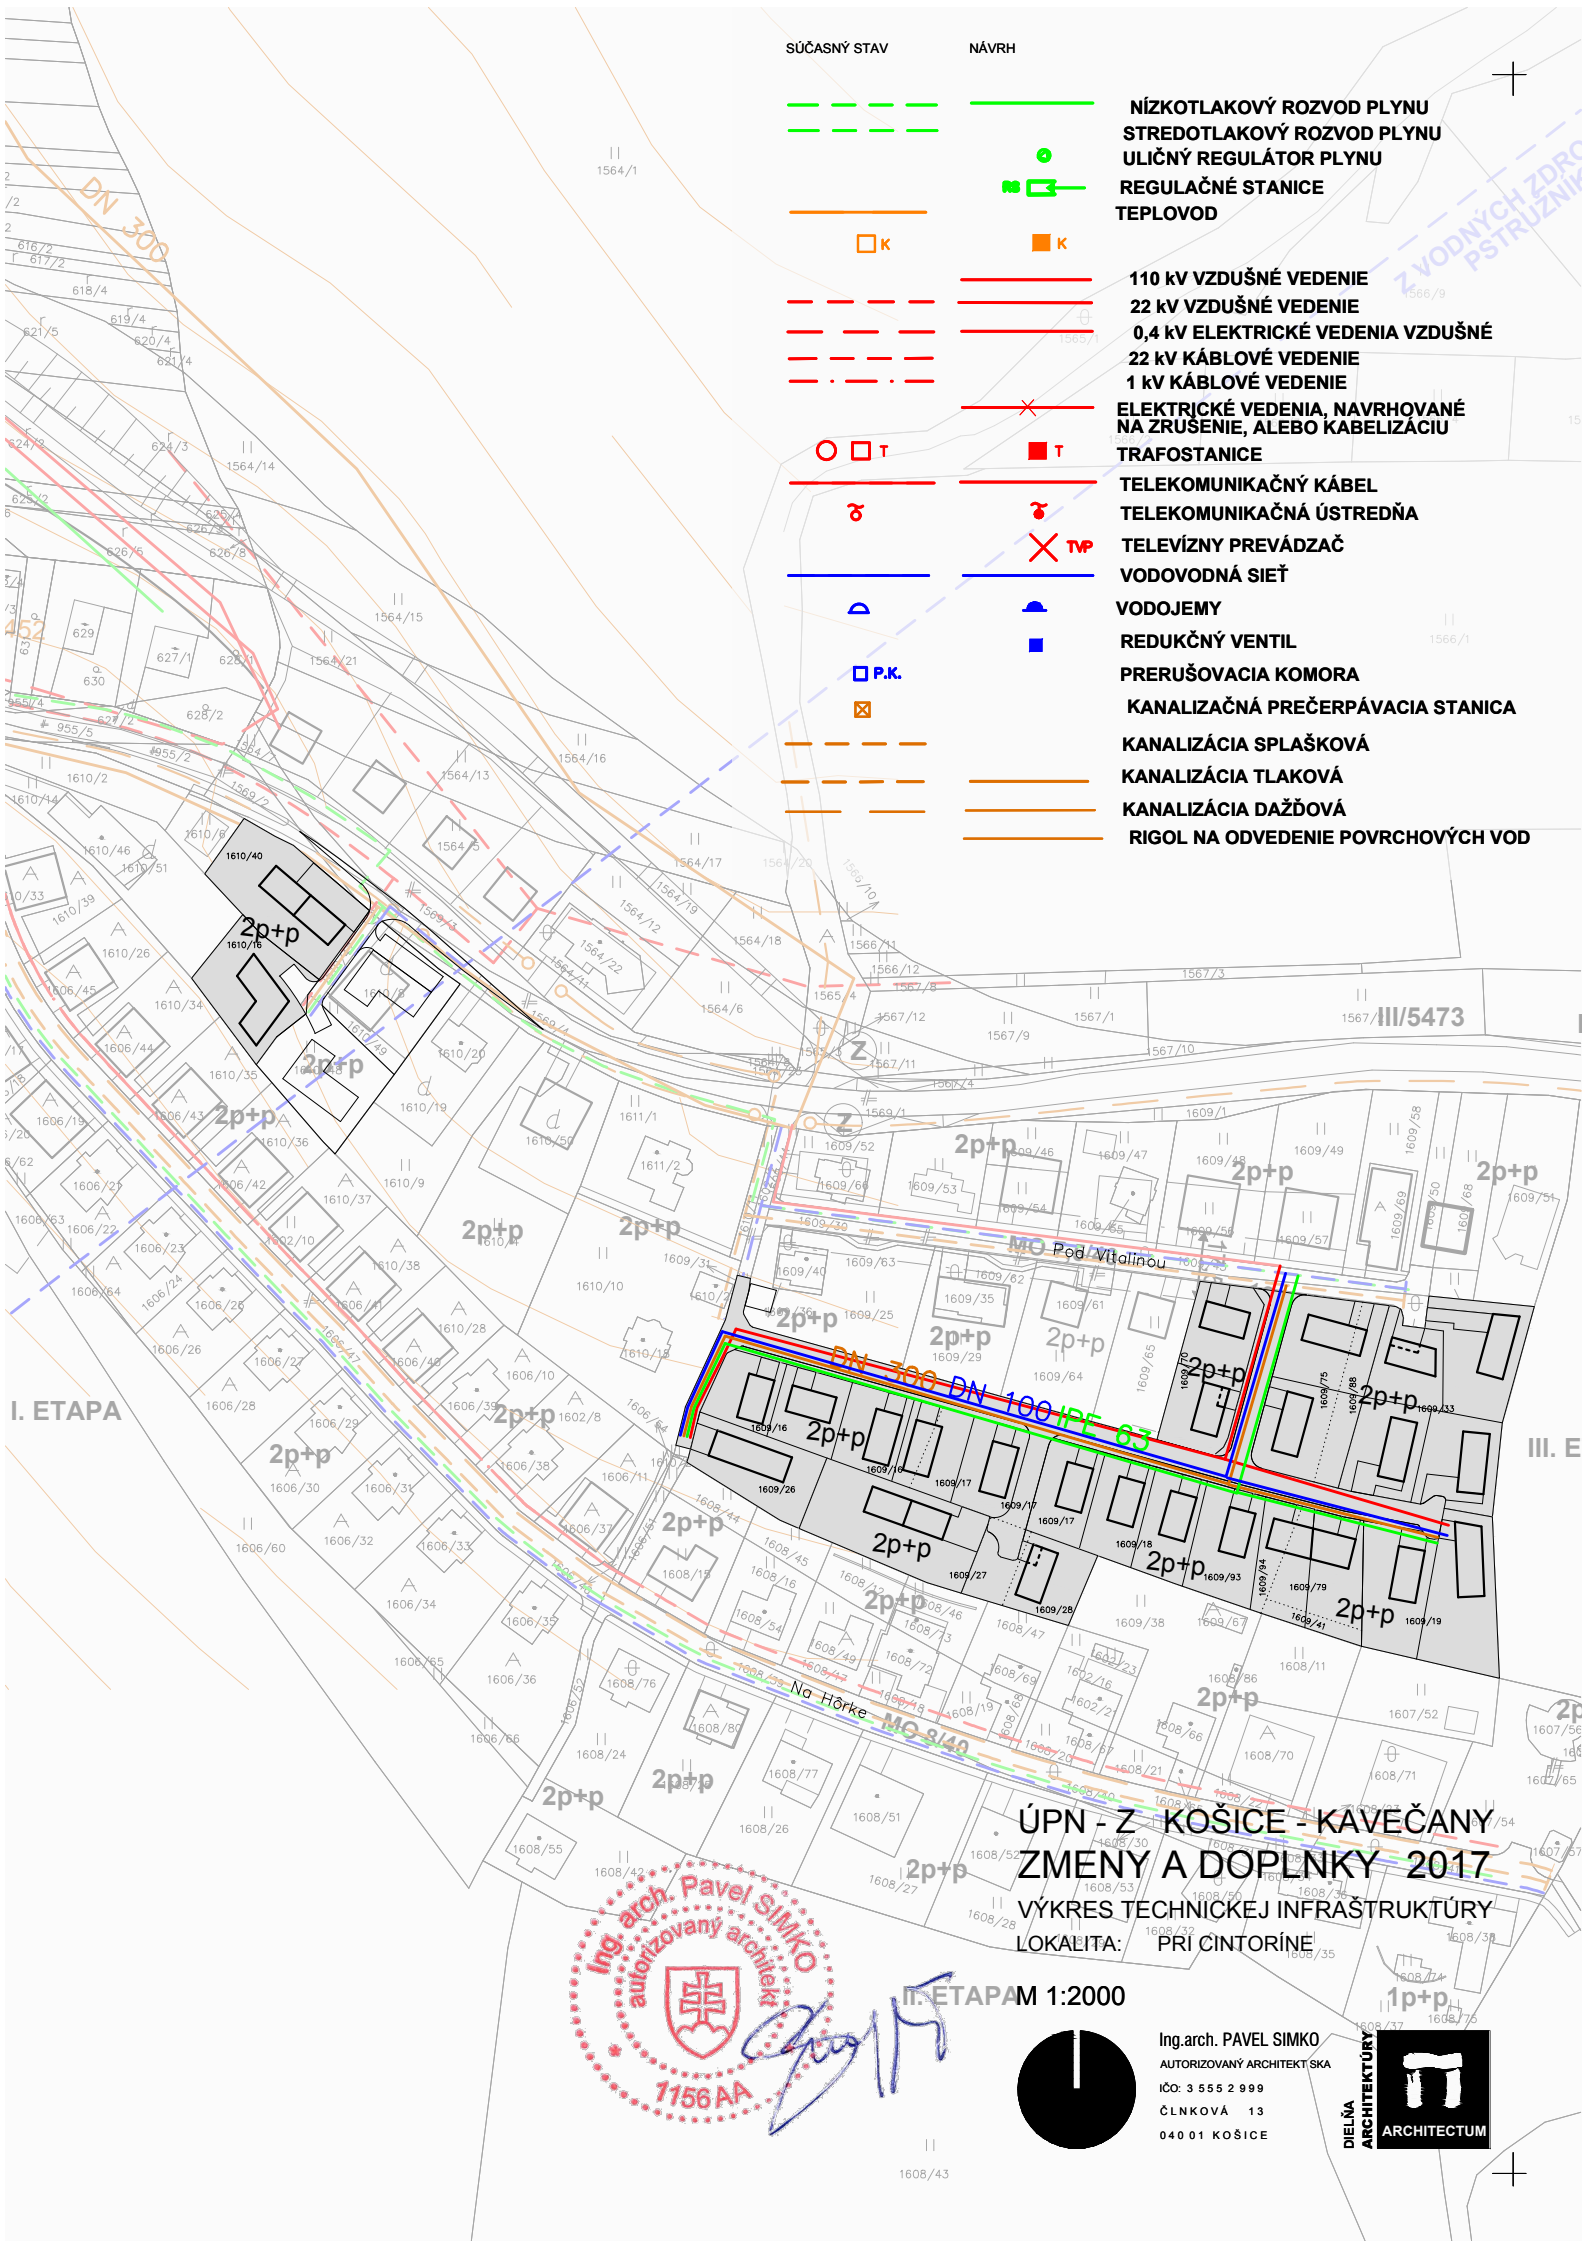


I. ETAPA

III. E


ÚPN - Z KOŠICE - KAVEČANY
ZMENY A DOPLNKY 2017

VÝKRES TECHNICKEJ INFRAŠTRUKTÚRY
LOKALITA: PRI ČINTORINE

II. ETAPAM 1:2000

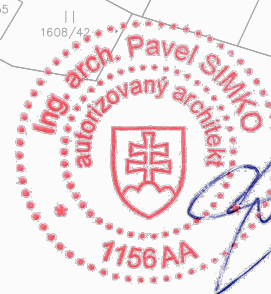

Handwritten signature of Pavel Simko

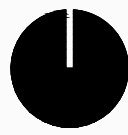

Ing.arch. PAVEL SIMKO
AUTORIZOVANÝ ARCHITEKT SKA
IČO: 3 555 2 999
ČL�의KOVÁ 13
040 01 KOŠICE

