


STAV	NÁVRH
	ZÁSTAVBA RODINNÝCH DOMOV
	SÚKROMNÉ ZÁHRADY
	KOMUNIKÁCIE OBSLUŽNÉ (MO) FUNKČNEJ TRIEDY C3
	PEŠIE CHODNÍKY POZDĺŽ MIESTNYCH KOMUNIKÁCIÍ
	PEŠIE KOMUNIKÁCIE A ÚČELOVÉ KOMUNIKÁCIE
	VÝHLADOVÉ PREDĽŽENIE KOMUNIKÁCIE
	MAXIMÁLNA PÓDLAŽNOSŤ OBJEKTOV
	ASANÁCIA OBYTNÝCH A HOSPODÁRSKYCH OBJEKTOV
	ZRUŠENIE NAVRHOVANÝCH OBJEKTOV
	EXISTUJÚCE HRANICE POZEMKOV NA ZRUŠENIE
	STAVEBNÁ CIARA
	NÍZKA ZELENĚ

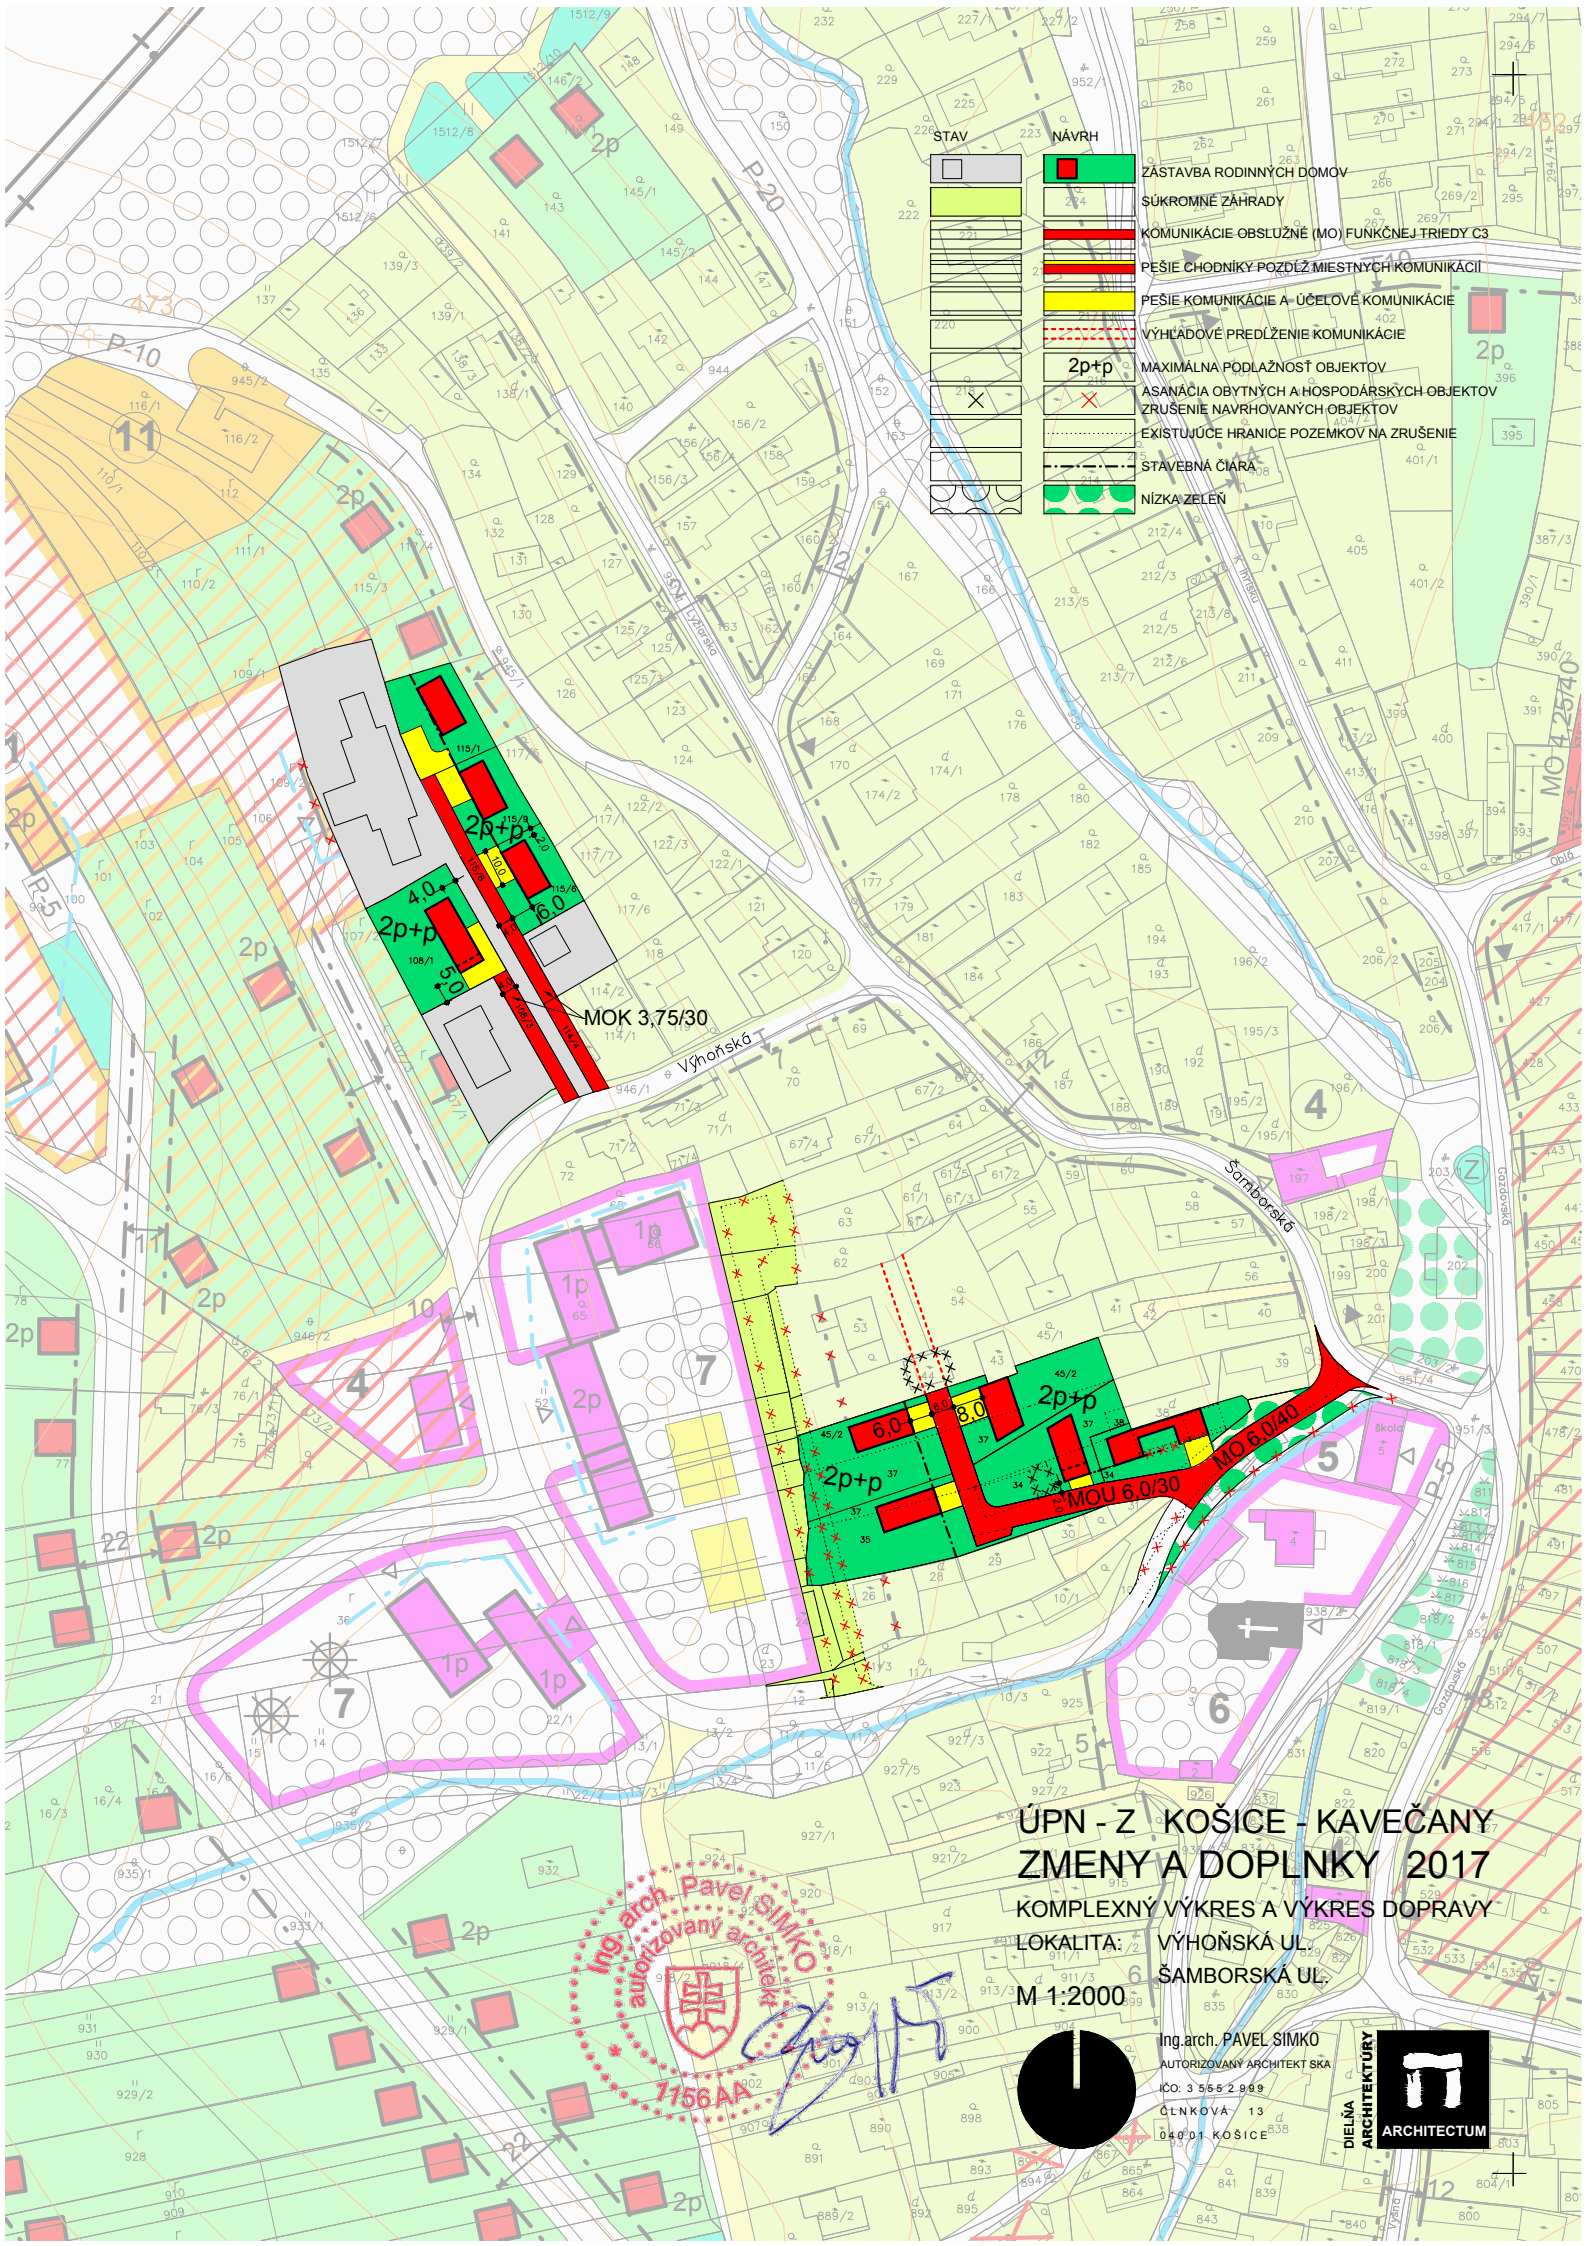

**ÚPN - Z KOŠICE - KAVEČANY
ZMENY A DOPLNKY 2017**

KOMPLEXNÝ VÝKRES A VÝKRES DOPRAVY

LOKALITA: VÝHOŇSKÁ UL.
SAMBORSKÁ UL.

M 1:2000

Ing. arch. Pavel Šimko
autorizovaný architekt
7156AA

Handwritten signature



Ing. arch. PAVEL ŠIMKO
AUTORIZOVANÝ ARCHITEKT SKA
IČO: 3 566 2 949
ČENKOVÁ 13
040 01 KOŠICE

