



SÚČASNÝ STAV      NÁVRH

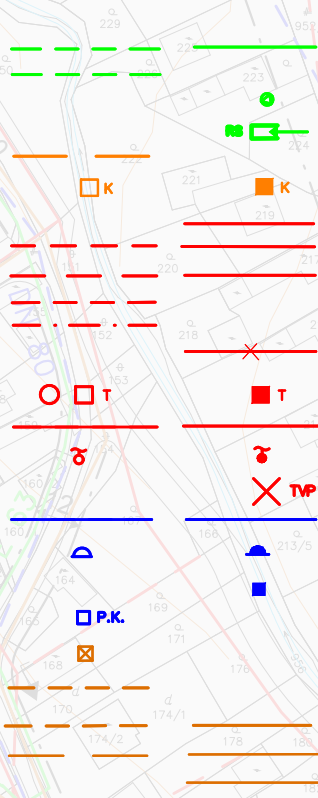

- NÍZKOTLAKOVÝ ROZVOD PLYNU
- STREDOTLAKOVÝ ROZVOD PLYNU
- ULIČNÝ REGULÁTOR PLYNU
- REGULAČNÉ STANICE
- TEPLOVOD
- 110 kV VZDUŠNÉ VEDENIE
- 22 kV VZDUŠNÉ VEDENIE
- 0,4 kV ELEKTRICKÉ VEDENIA VZDUŠNÉ
- 22 kV KÁBLOVÉ VEDENIE
- 1 kV KÁBLOVÉ VEDENIE
- ELEKTRICKÉ VEDENIA, NAVRHOVANÉ NA ZRUŠENIE, ALEBO KABELIZÁCIU
- TRAFOSTANICE
- TELEKOMUNIKAČNÝ KÁBEL
- TELEKOMUNIKAČNÁ ÚSTREDŇA
- TELEVÍZNY PREVÁDZAČ
- VODOVODNÁ SIEŤ
- VODOJEMY
- REDUKČNÝ VENTIL
- PRERUŠOVACIA KOMORA
- KANALIZAČNÁ PREČERPÁVACIA STANICA
- KANALIZÁCIA SPLAŠKOVÁ
- KANALIZÁCIA TLAKOVÁ
- KANALIZÁCIA DAŽDOVÁ
- RIGOL NA ODVEDENIE POVRCHOVÝCH VOD

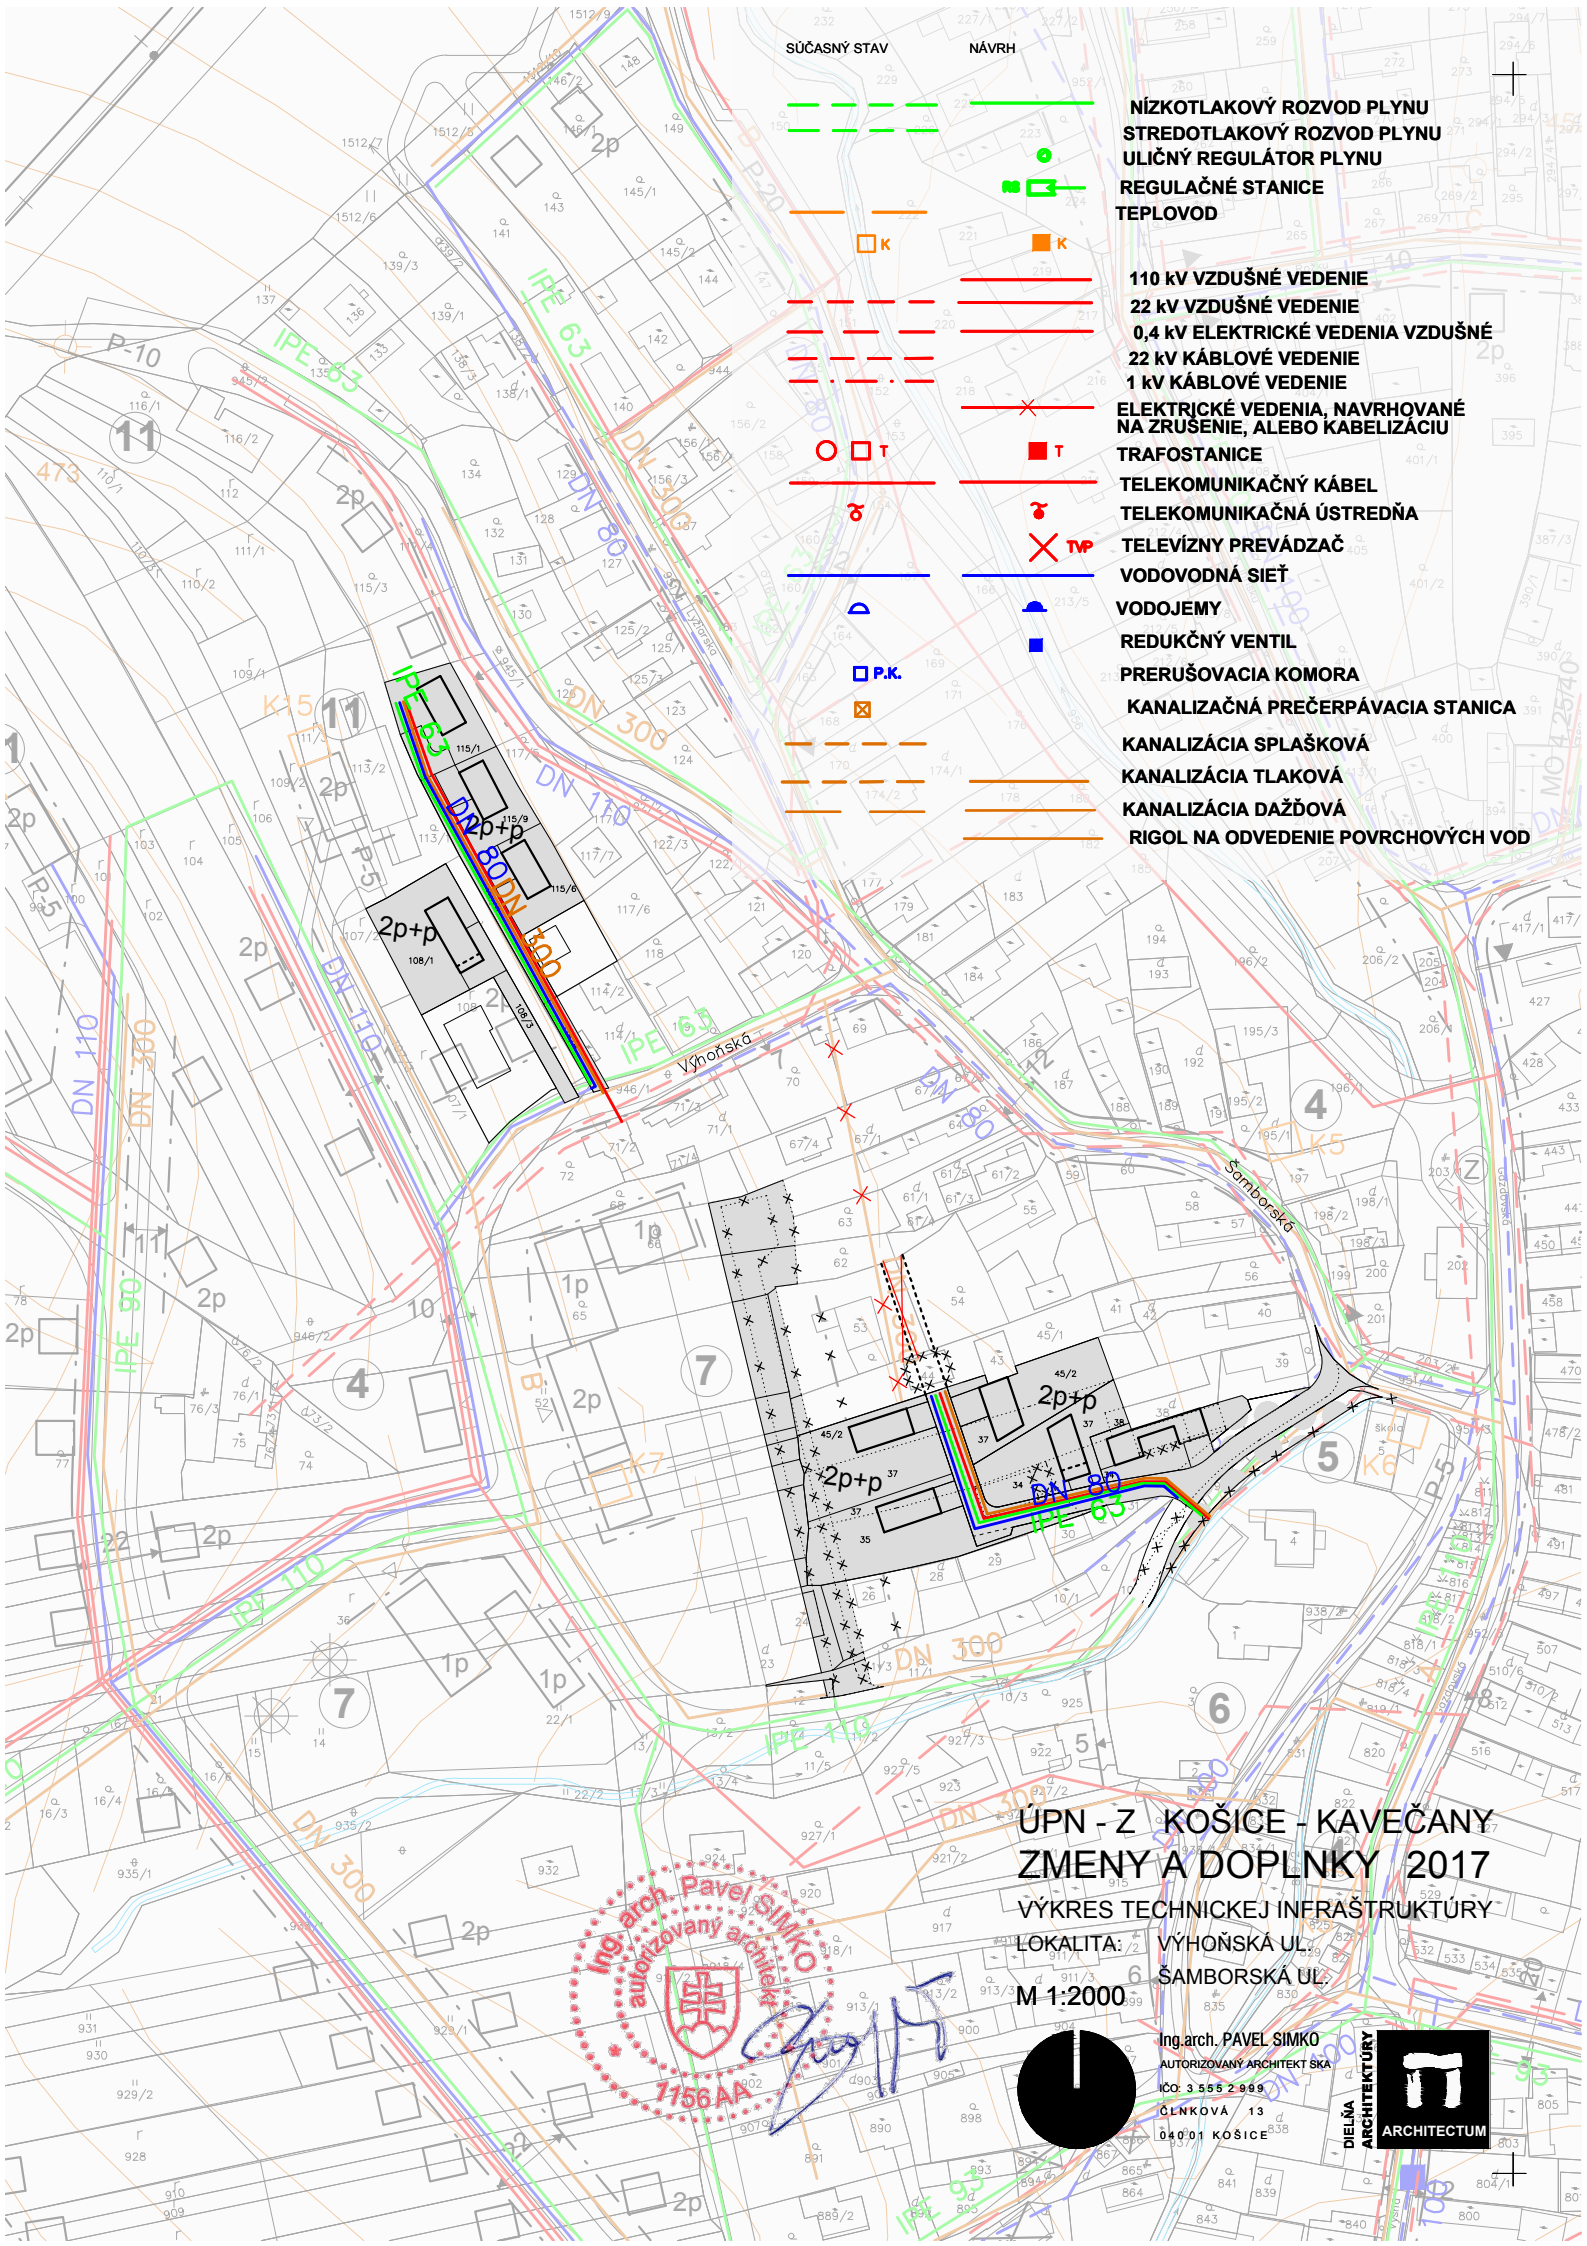


**ÚPN - Z KOŠICE - KAVEČANY**  
**ZMENY A DOPLNKY 2017**


VÝKRES TECHNICKEJ INFRAŠTRUKTÚRY

LOKALITA: VÝHOŇSKÁ UL.  
 SAMBORSKÁ UL.

M 1:2000

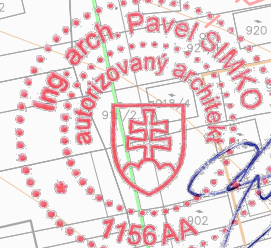

*Handwritten signature of Pavel Simko*

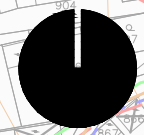

Ing. arch. PAVEL SIMKO  
 AUTORIZOVANÝ ARCHITEKT SKA  
 IČO: 3 555 2 999  
 ČL�의KOVÁ 13  
 040 01 KOŠICE

