



STAV	NÁVRH
	ZÁSTAVBA RODINNÝCH DOMOV
	SÚKROMNÉ ZÁHRADY
	KOMUNIKÁCIE OBSLUŽNÉ (MO) FUNKČNEJ TRIEDY C3
	PEŠIE CHODNÍKY POZDĺ MIESTNYCH KOMUNIKÁCIÍ
	PEŠIE KOMUNIKÁCIE A ÚČELOVÉ KOMUNIKÁCIE
	VÝHLADOVÉ PREDĽŽENIE KOMUNIKÁCIE
	MAXIMÁLNA PODLAŽNOSŤ OBJEKTOV
	ASANÁCIA OBYTNÝCH A HOSPODÁRSKYCH OBJEKTOV
	ZRUŠENIE NAVRHOVANÝCH OBJEKTOV
	EXISTUJÚCE HRANICE POZEMKOV NA ZRUŠENIE
	STAVEBNÁ ČIARA
	NÍZKA ZELENĚ

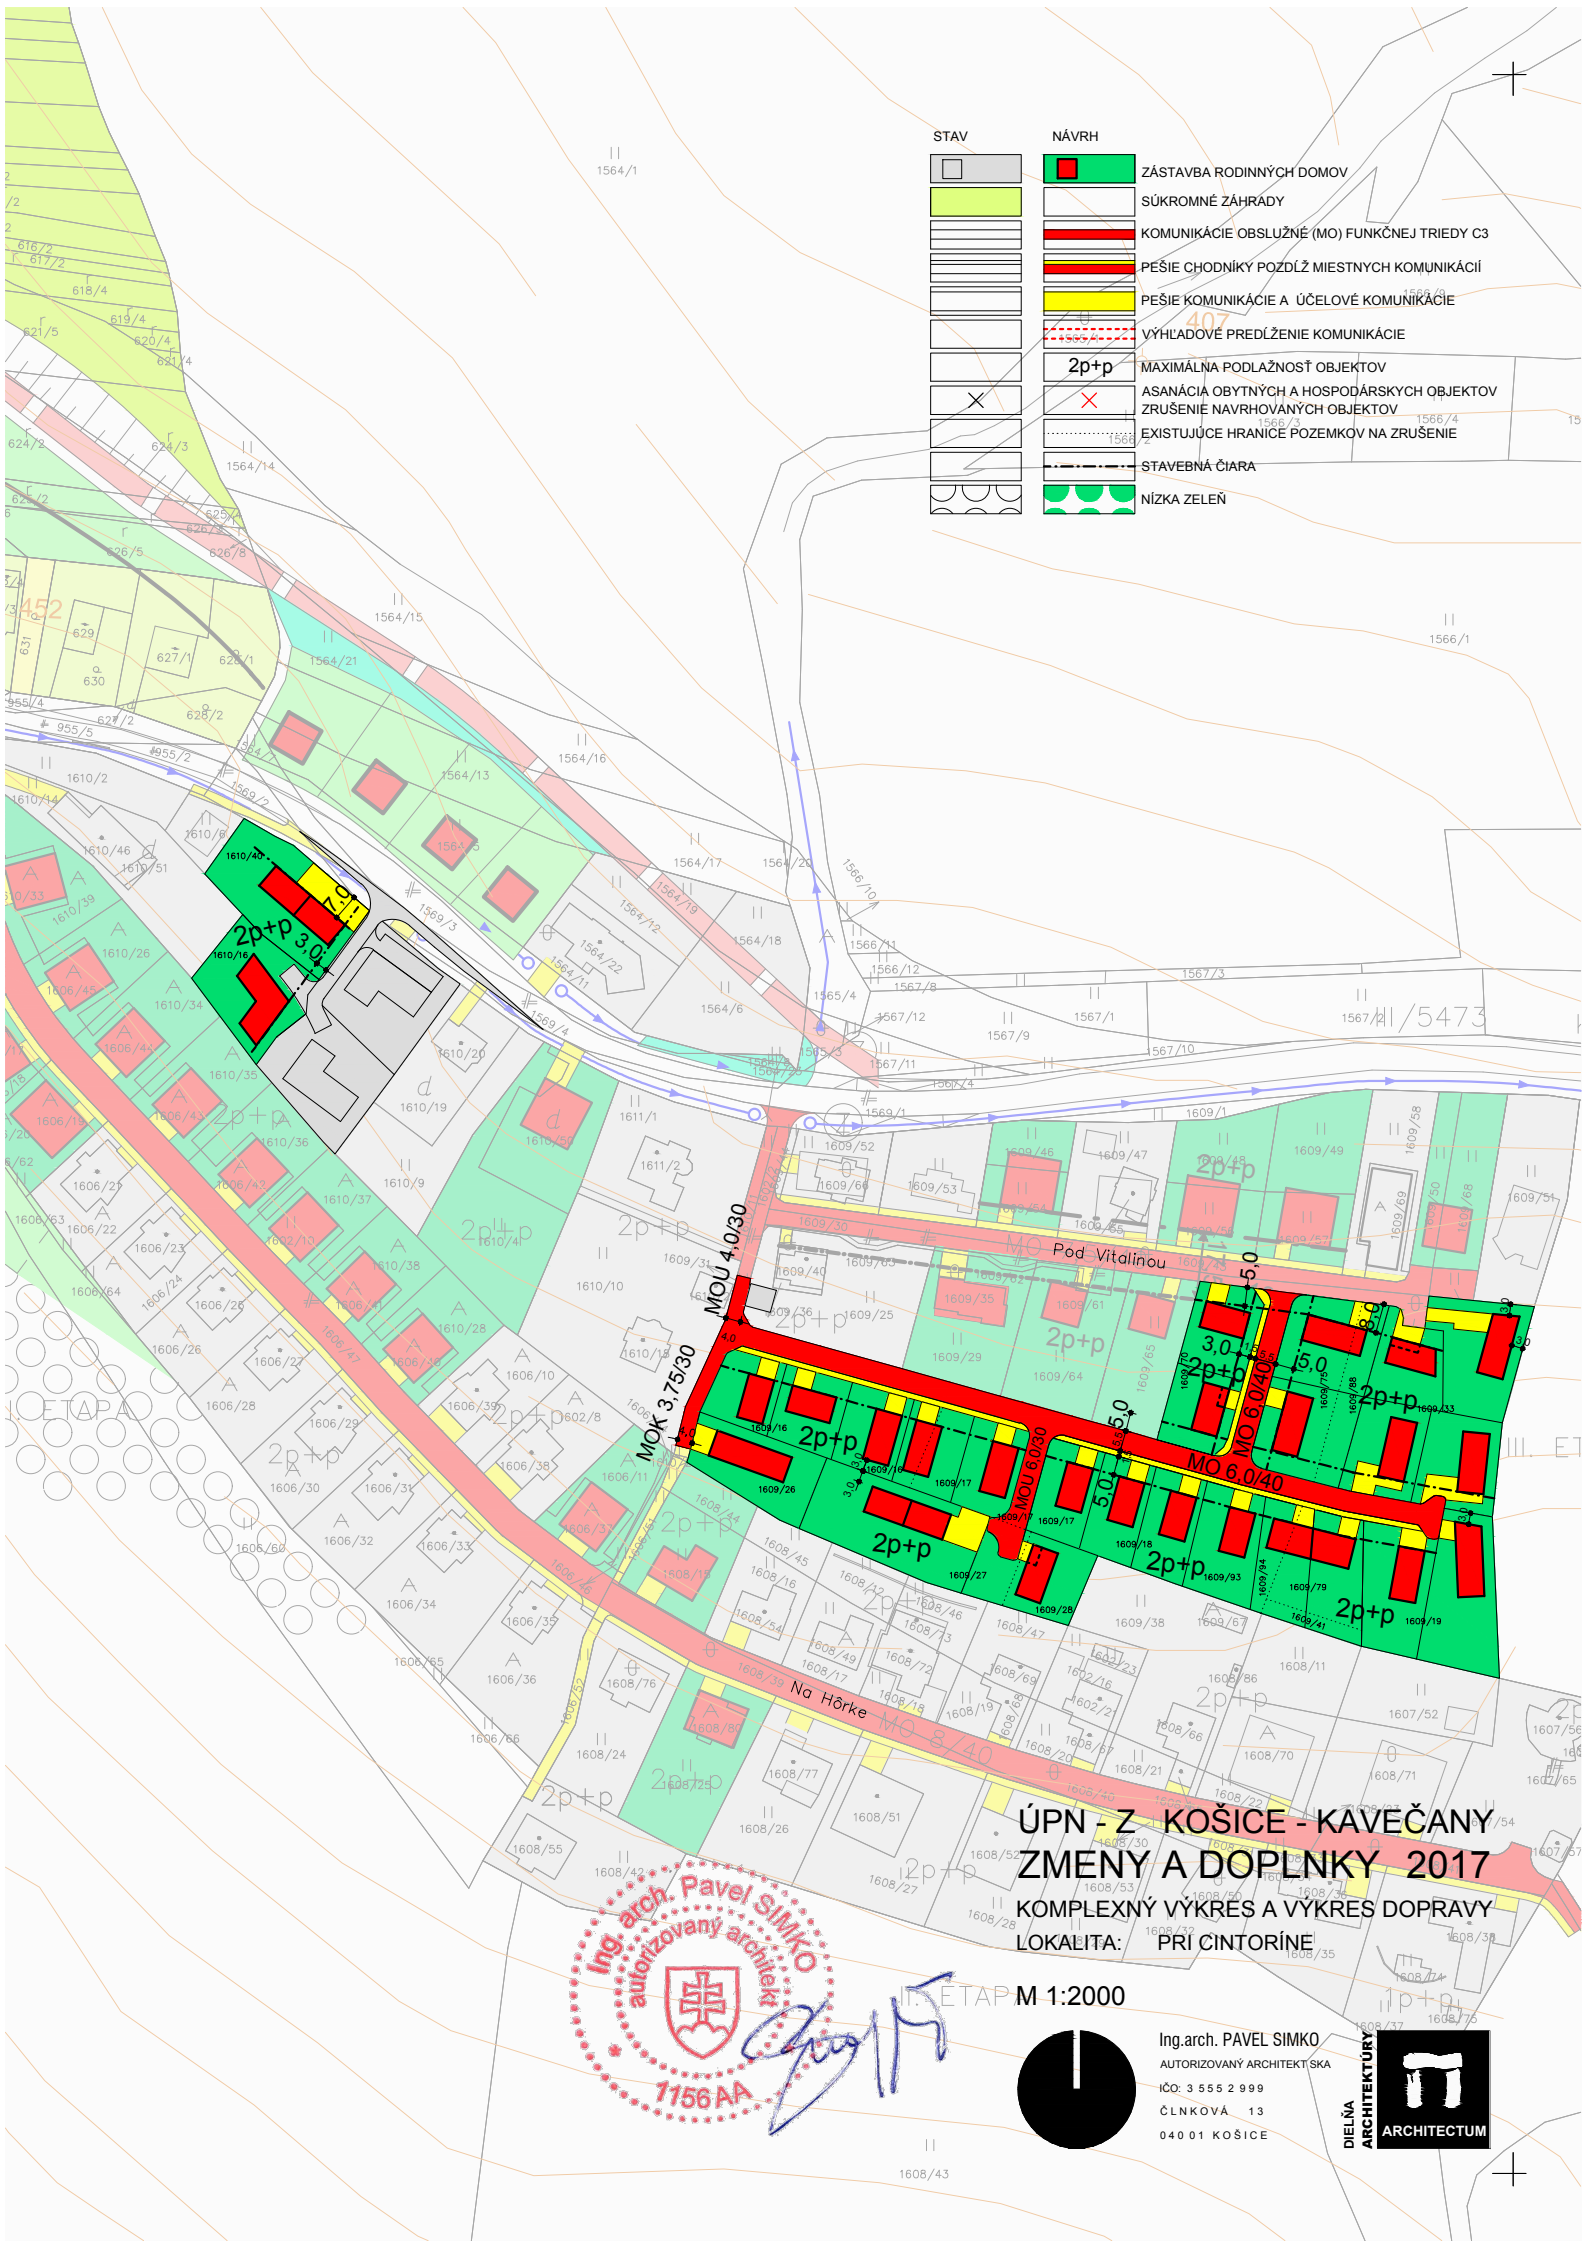


**ÚPN - Z KOŠICE - KAVEČANY  
ZMENY A DOPLNKY 2017**

KOMPLEXNÝ VÝKRES A VÝKRES DOPRAVY  
LOKALITA: PRI ČINTORÍNE

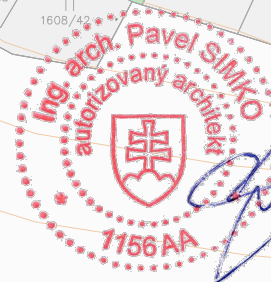

ETAP M 1:2000

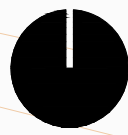

Ing. arch. PAVEL SIMKO  
AUTORIZOVANÝ ARCHITEKT SKA  
IČO: 3 555 2 999  
ČLŇKOVÁ 13  
040 01 KOŠICE

