


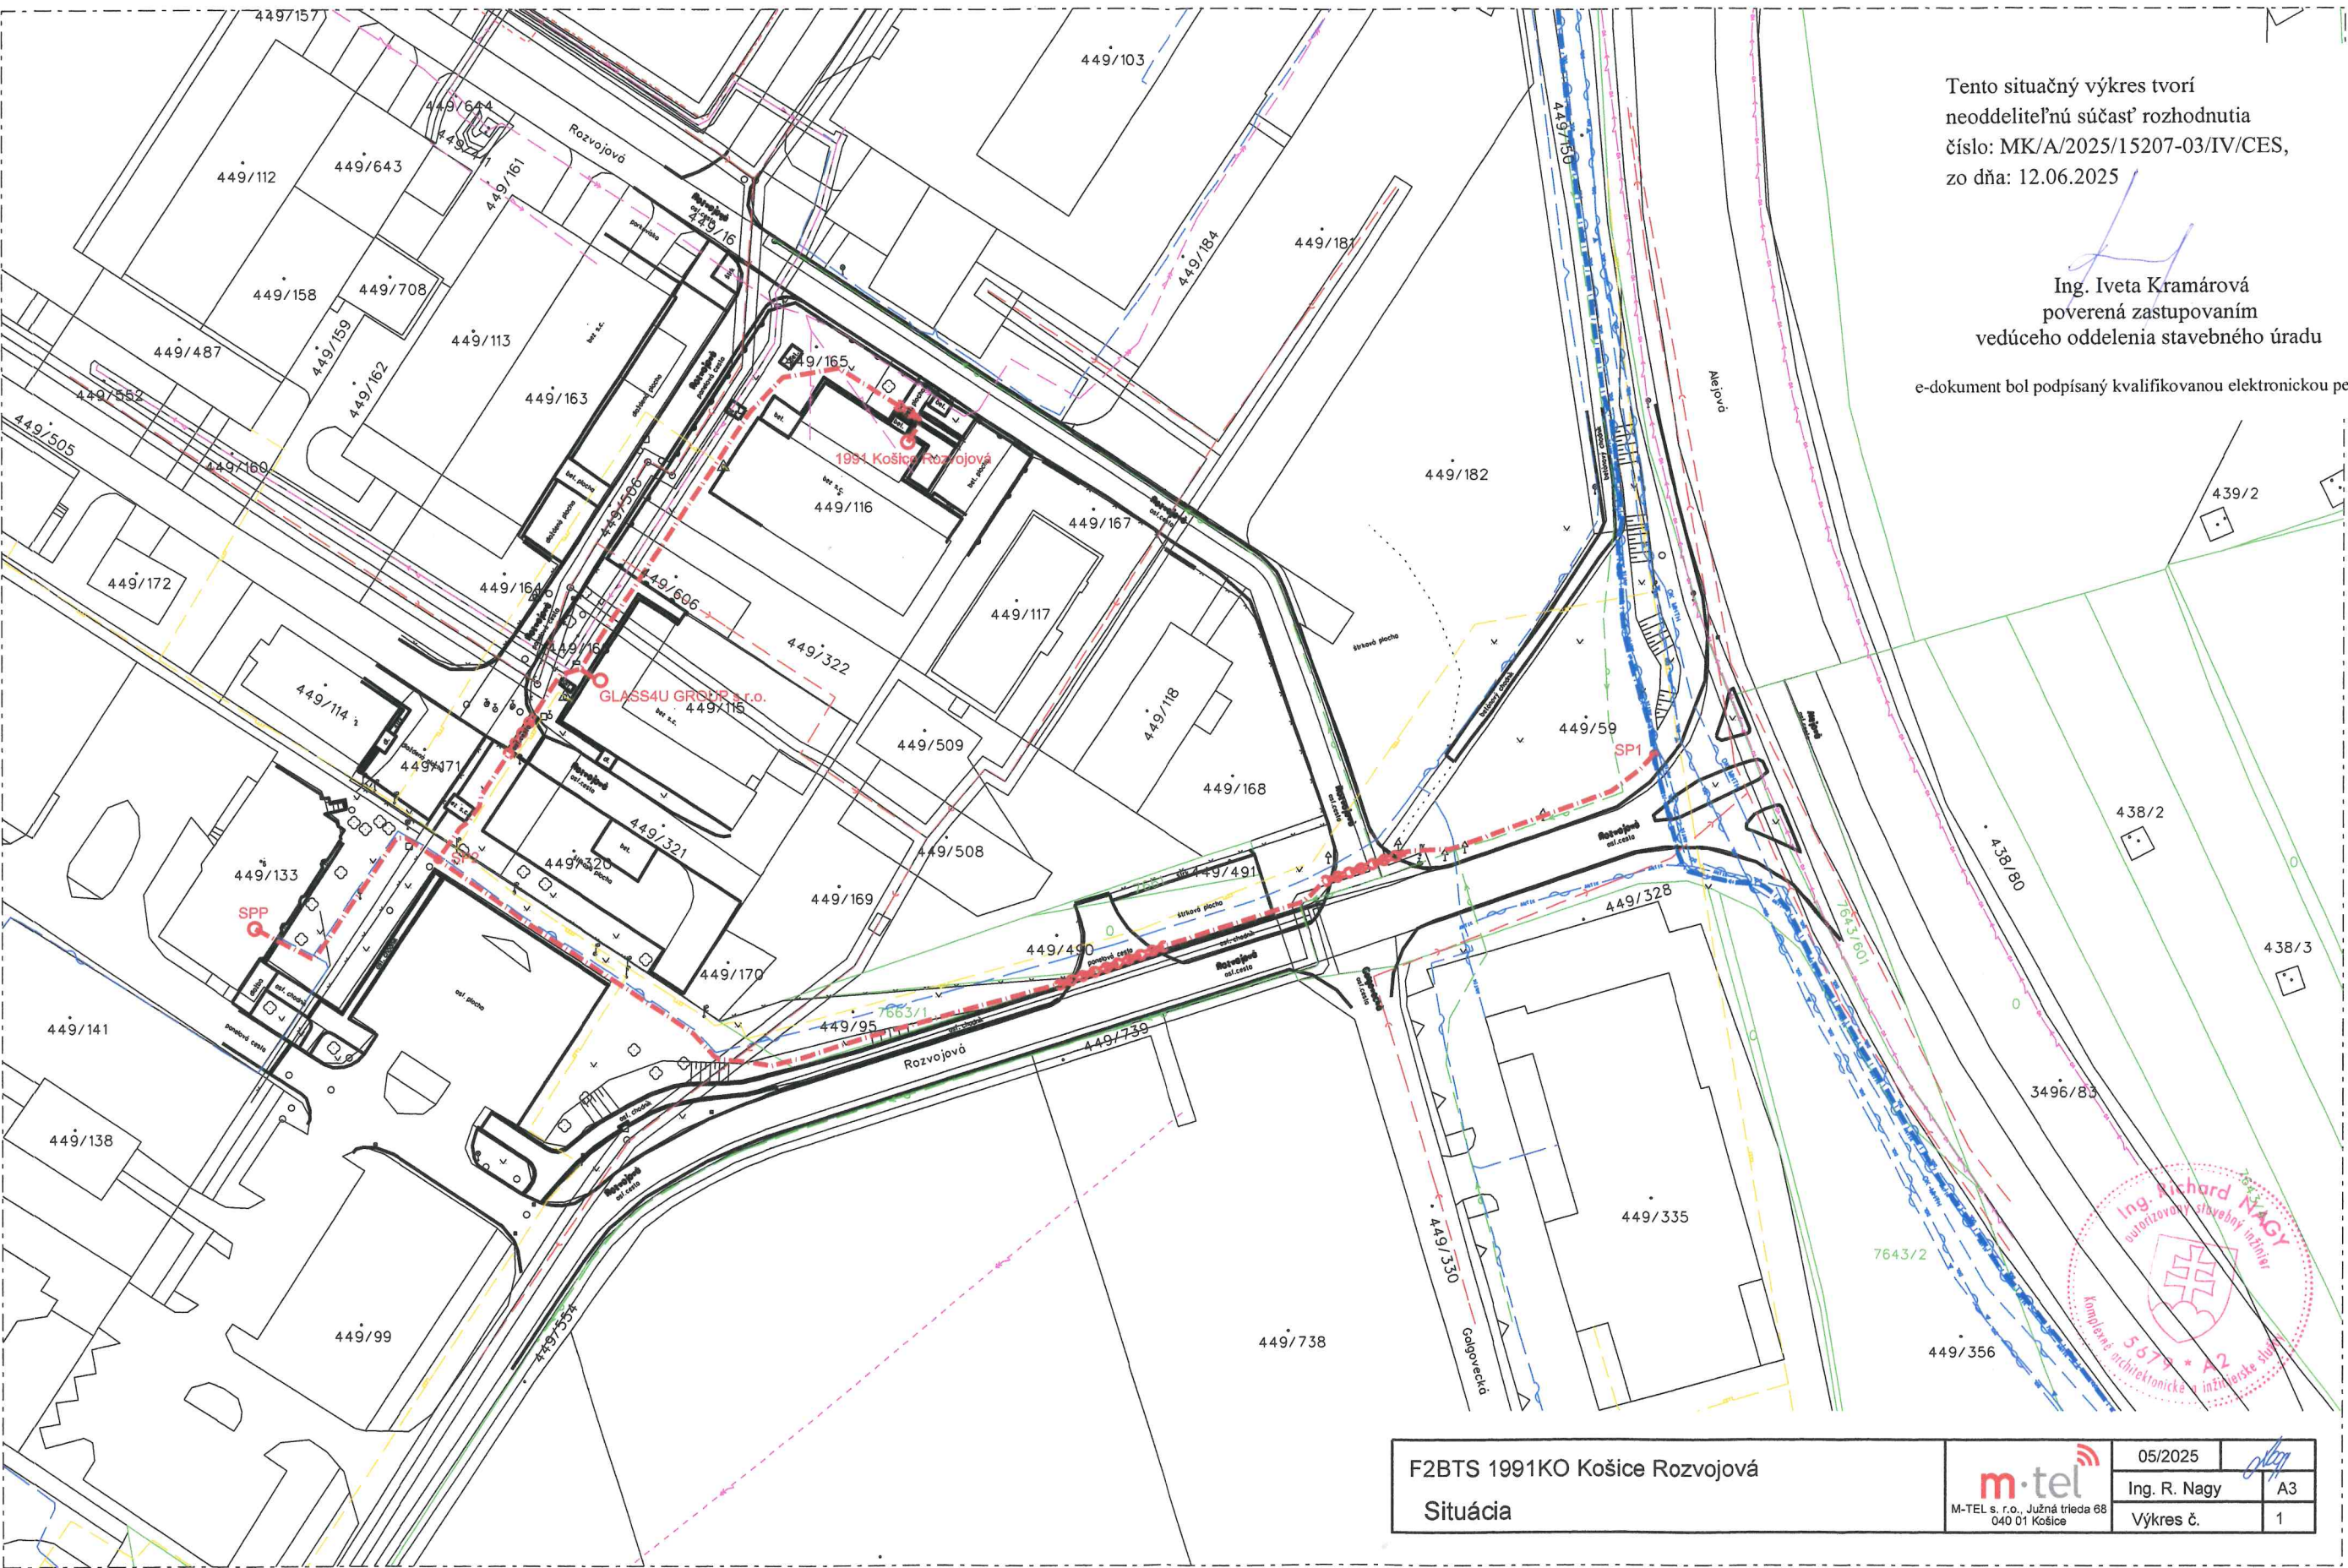

Tento situačný výkres tvorí
neoddeliteľnú súčasť rozhodnutia
číslo: MK/A/2025/15207-03/IV/CES,
zo dňa: 12.06.2025

Ing. Iveta Kramárová
poverená zastupovaním
vedúceho oddelenia stavebného úradu

e-dokument bol podpísaný kvalifikovanou elektronicou pečatou

F2BTS 1991KO Košice Rozvojová Situácia	05/2025	
	Ing. R. Nagy	A3
	Výkres č.	1

m.tel
M-Tel s. r. o., Južná trieda 68
040 01 Košice