
FTTx - Materská škola, Oštepová 1, Košice

L.1
M 1:500

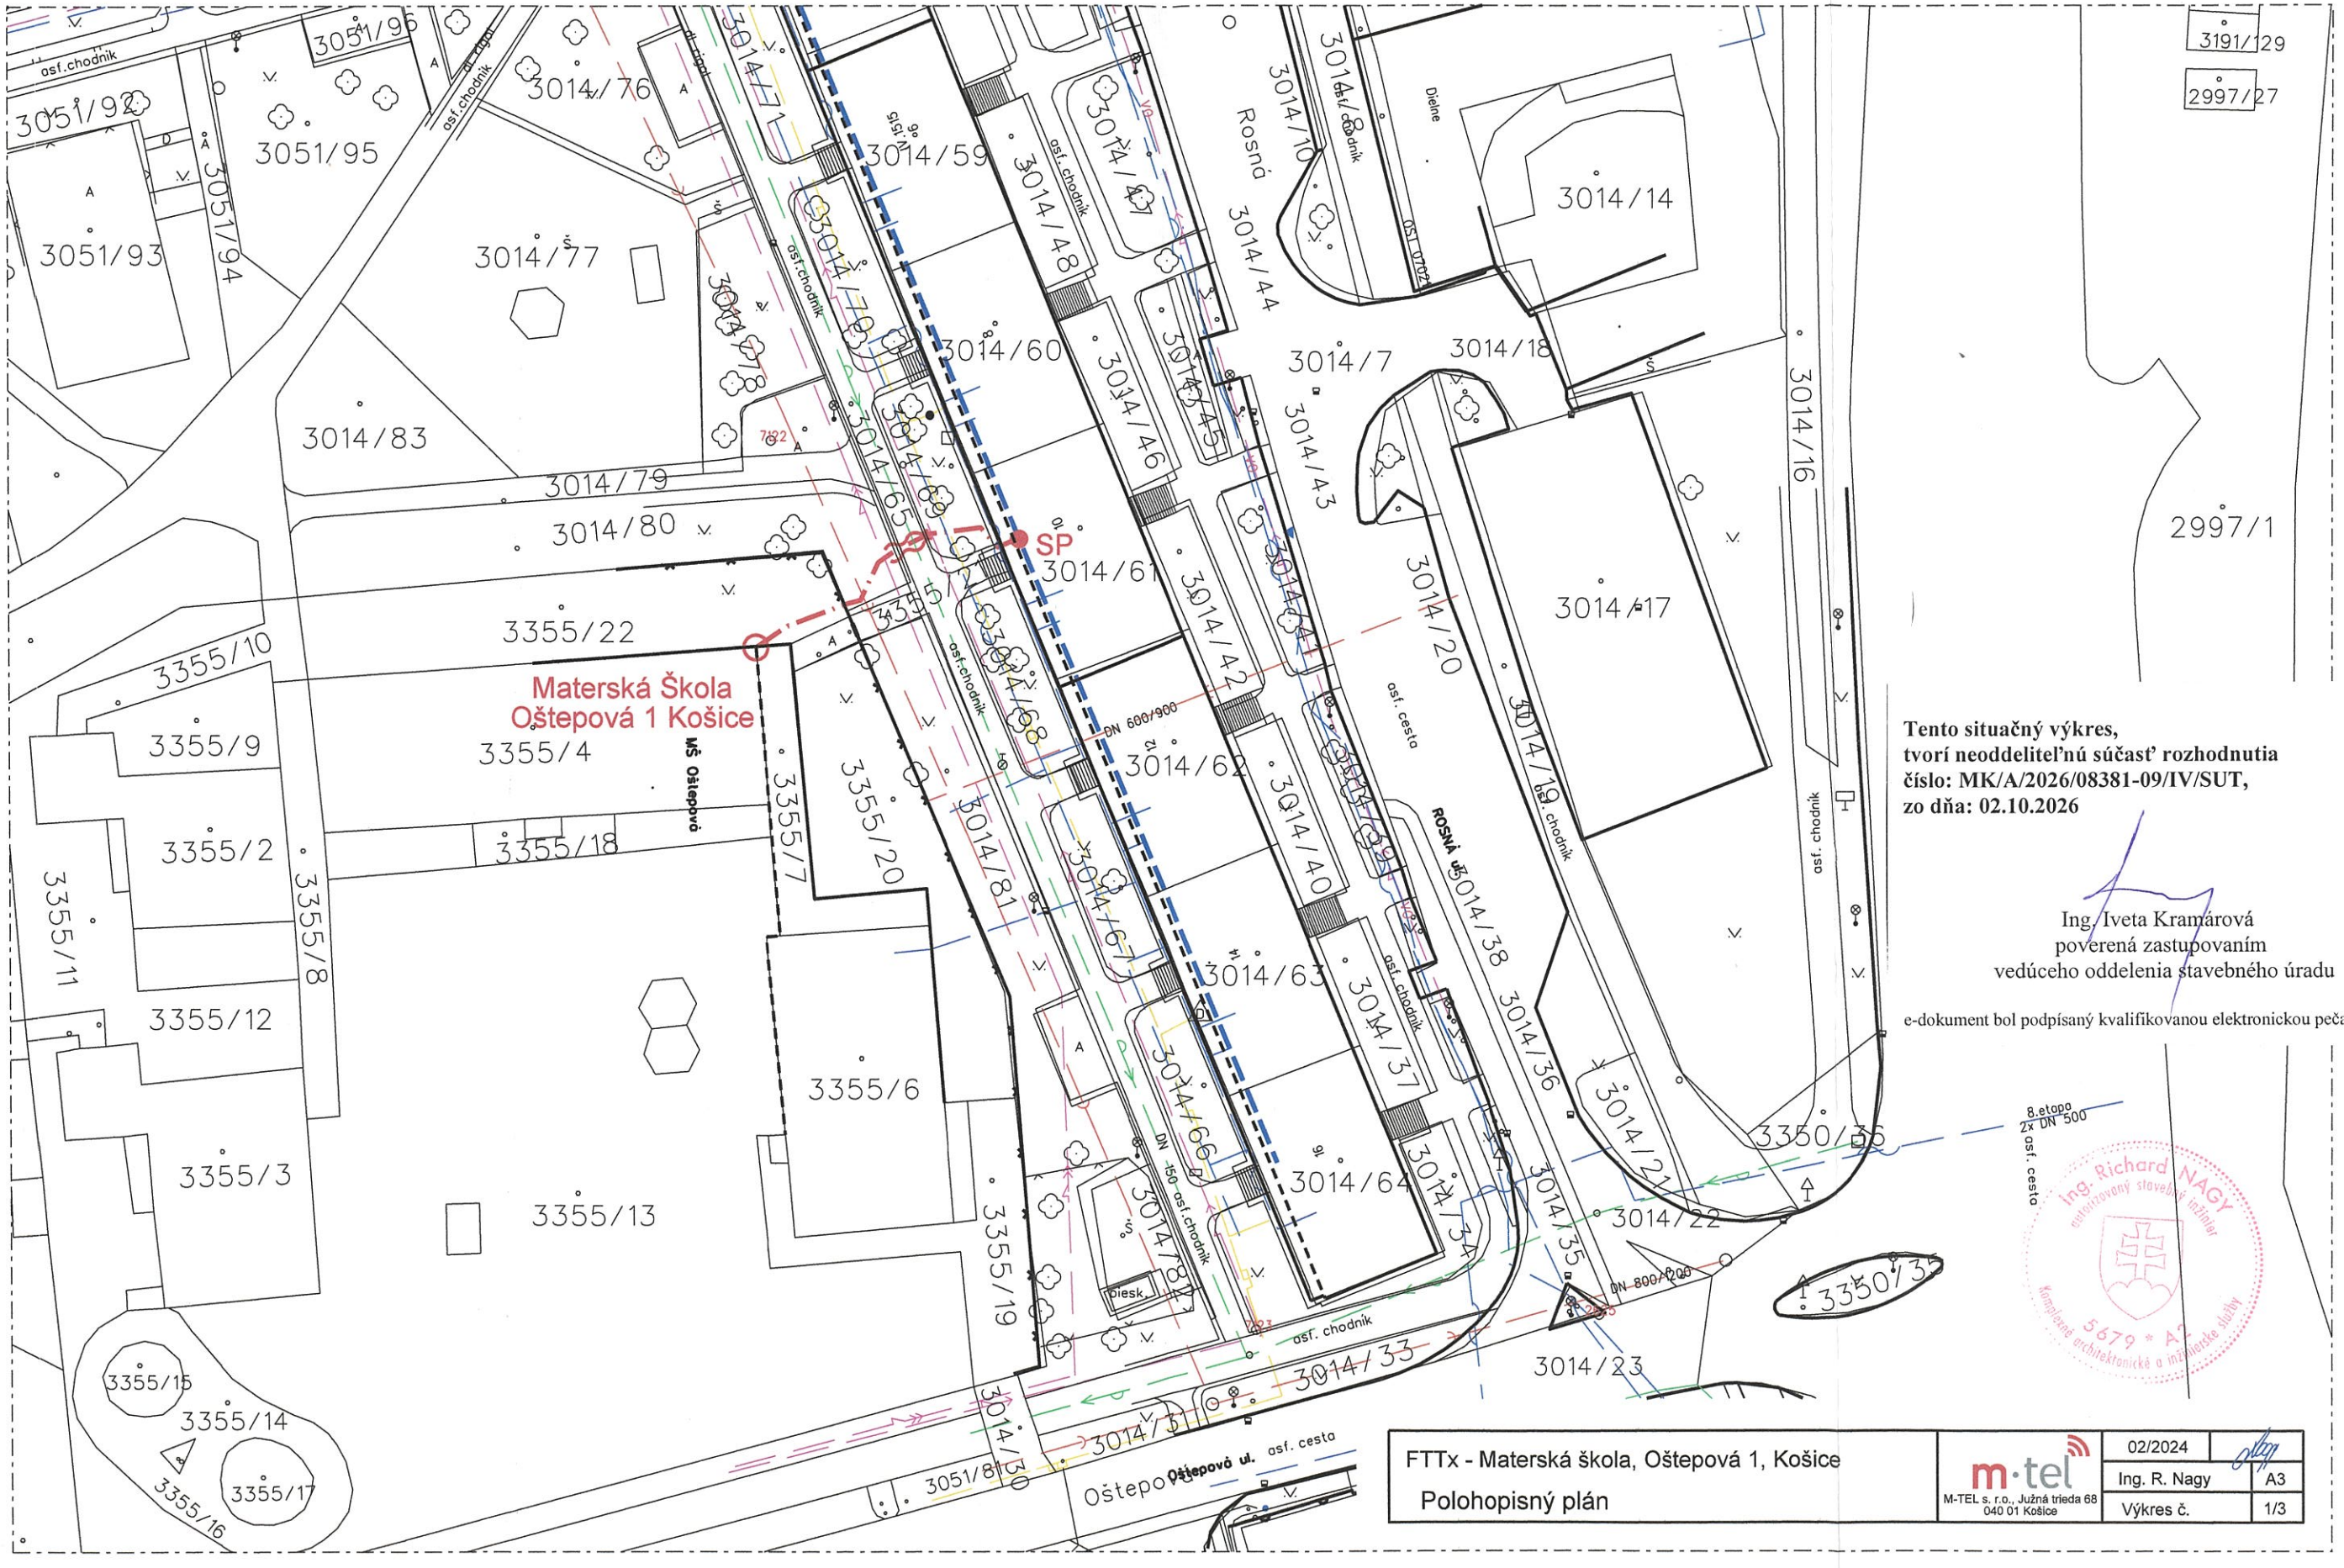

Tento situačný výkres,
tvorí neoddeliteľnú súčasť rozhodnutia
číslo: MK/A/2026/08381-09/IV/SUT,
zo dňa: 02.10.2026

Ing. Iveta Kramárová
poverená zastupovaním
vedúceho oddelenia stavebného úradu

e-dokument bol podpísaný kvalifikovanou elektronickou pečaťou

Ing. Richard NAGY
autorizovaný stavebný inžinier
5679 * A*
Komplexné architektonické a inžinierske služby

FTTx - Materská škola, Oštepová 1, Košice Polohopisný plán	m·tel M-TEL s. r. o., Južná trieda 68 040 01 Košice	02/2024	
		Ing. R. Nagy	A3
		Výkres č.	1/3