

M 1:10 000



reg 87	
bývanie	
KZO	0,4
KZ	0,5
Max.P	3no
ÚPN-Z	nie

ZMENY A DOPLNKY ÚPN HSA KOŠICE 2013-ZMENY Č.86-94

Schéma záväznej časti a verejnoprospešných stavieb

ZMENA Č. 87 - JUH - Rastislavova



ZMENY A DOPLNKY ÚPN HSA KOŠICE 2013-ZMENY Č.86-94

Schéma záväznej časti a verejnoprospešných stavieb

ZMENA Č. 88 - ZÁPAD - Nová Terasa




reg. 89	
bývanie, OV	
KZO	0,3
KZ	0,6
Max.P	8np
ÚPN-Z	nie



ZMENY A DOPLNKY ÚPN HSA KOŠICE 2013-ZMENY Č.86-94

Schéma záväznej časti a verejnoprospešných stavieb

ZMENA Č. 89 - ZÁPAD - Považská

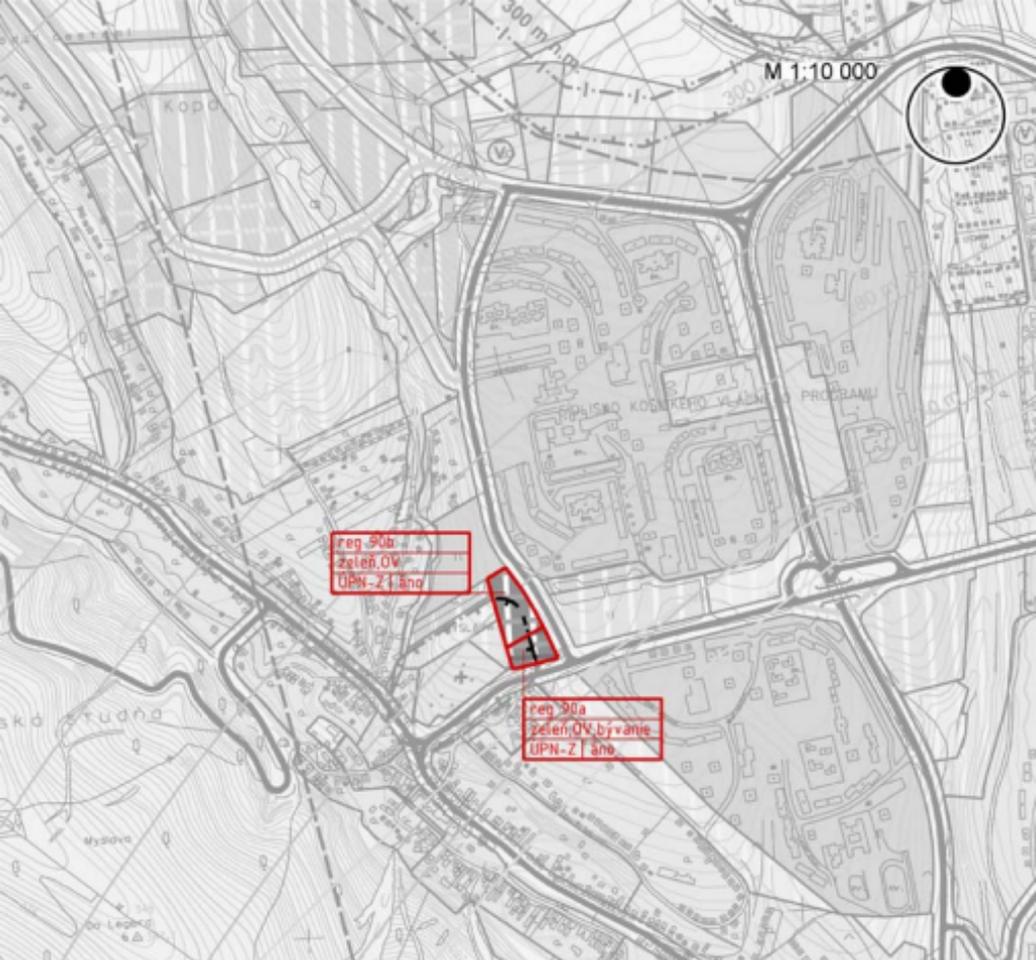


ZMENY A DOPLNKY ÚPN HSA KOŠICE 2013-ZMENY Č.86-94

Schéma záväznej časti a verejnoprospešných stavieb

ZMENA Č. 90 - SÍDLISKO KVP - Pri cintoríne

M 1:10 000

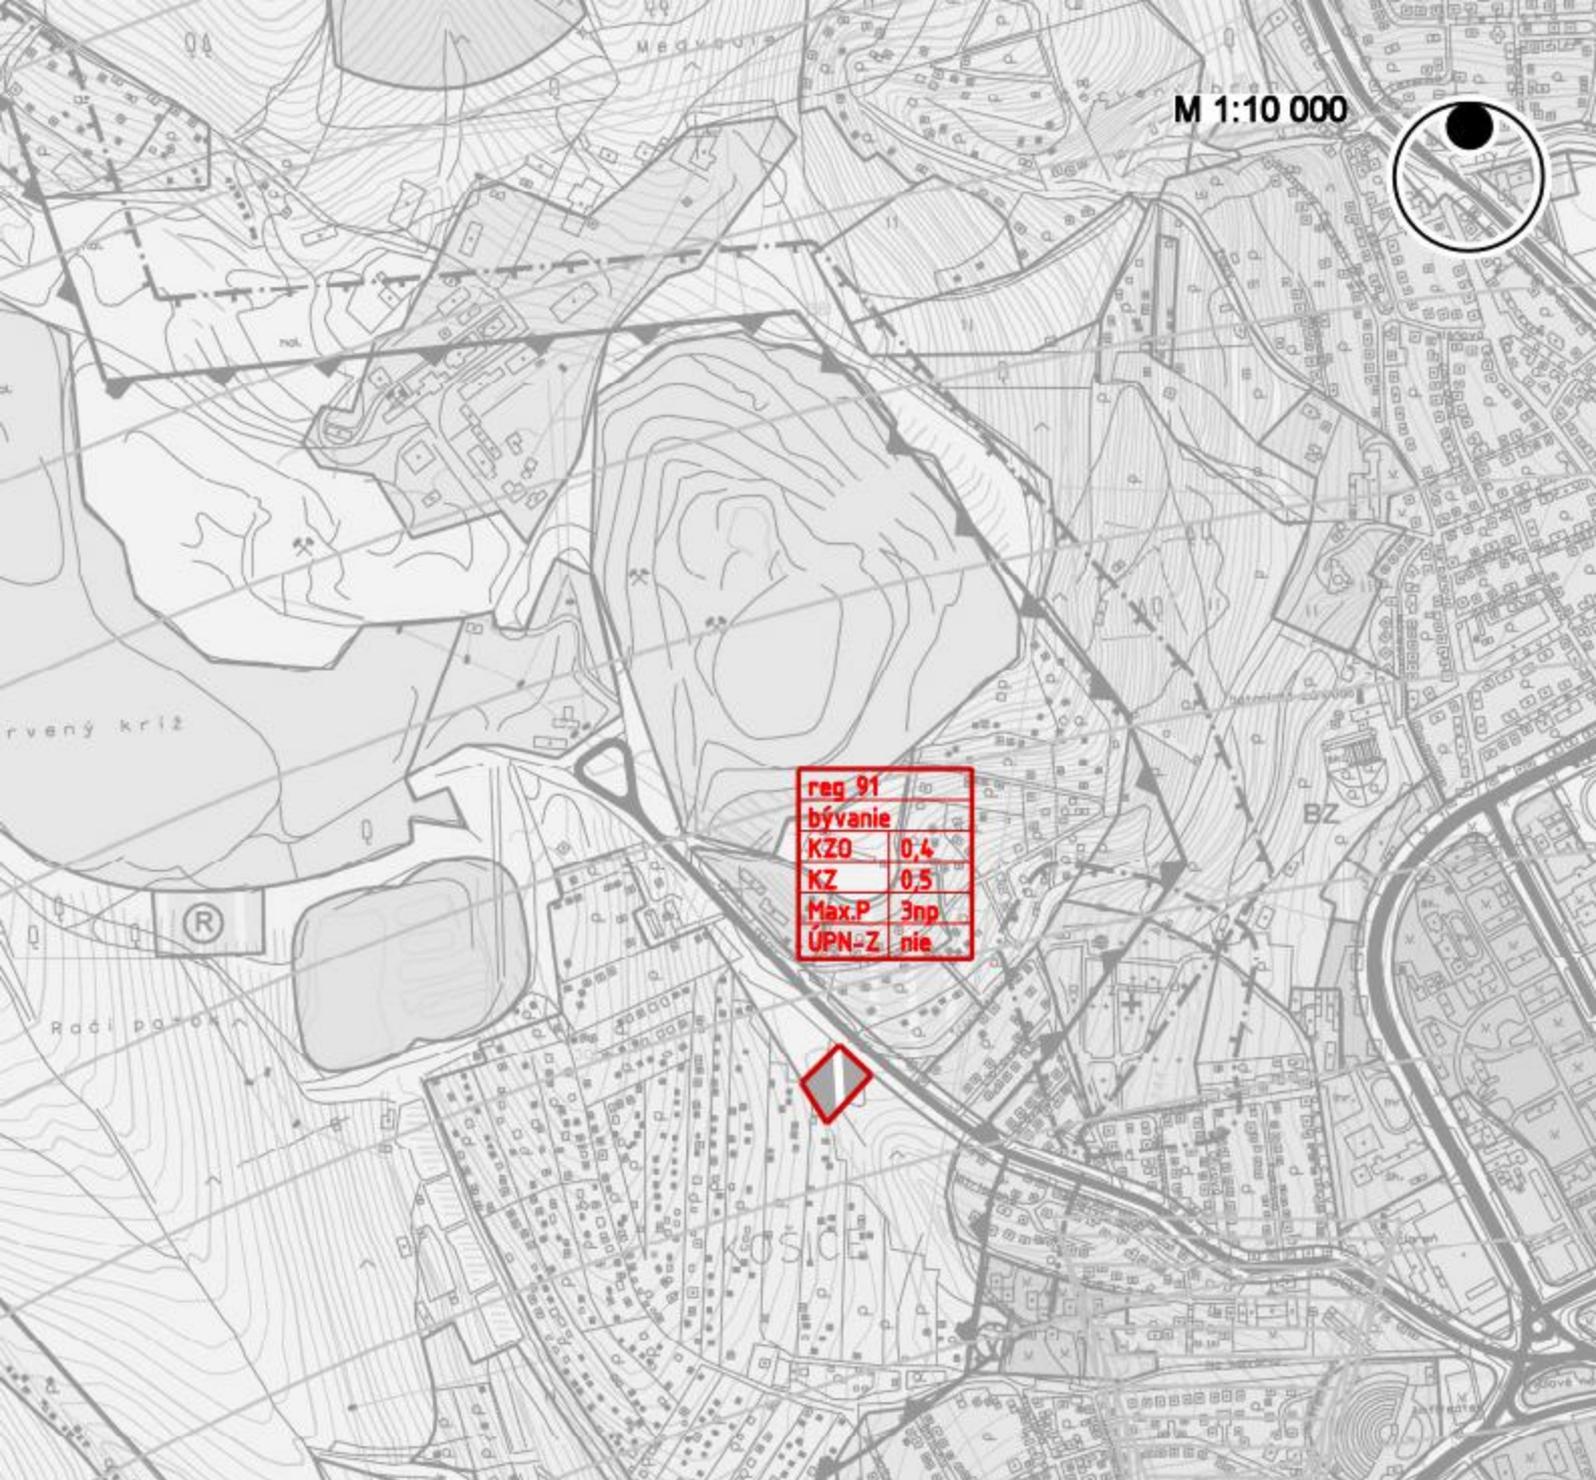

reg 91	
bývanie	
KZO	0,4
KZ	0,5
Max.P	3np
ÚPN-Z	nie

ZMENY A DOPLNKY ÚPN HSA KOŠICE 2013-ZMENY Č.86-94

Schéma záväznej časti a verejnoprospěšných stavieb

ZMENA Č. 91 - SEVER - Baňa Bankov II.



Príelohy

req 92b
číslo
KZO 0,0
KZ 0,2
Max P 0
ÚPN-Z nie

req 92c
číslo
KZO 0,3
KZ 0,5
Max P 10np
ÚPN-Z nie


req 92a
šport
KZO 0,2
KZ 0,7
Max P 2np
ÚPN-Z nie

ZMENY A DOPLNKY ÚPN HSA KOŠICE 2013-ZMENY Č.86-94

Schéma záväznej časti a verejnoprospešných stavieb

ZMENA Č. 92 - SEVER - Šport Podhradová


M 1:10 000

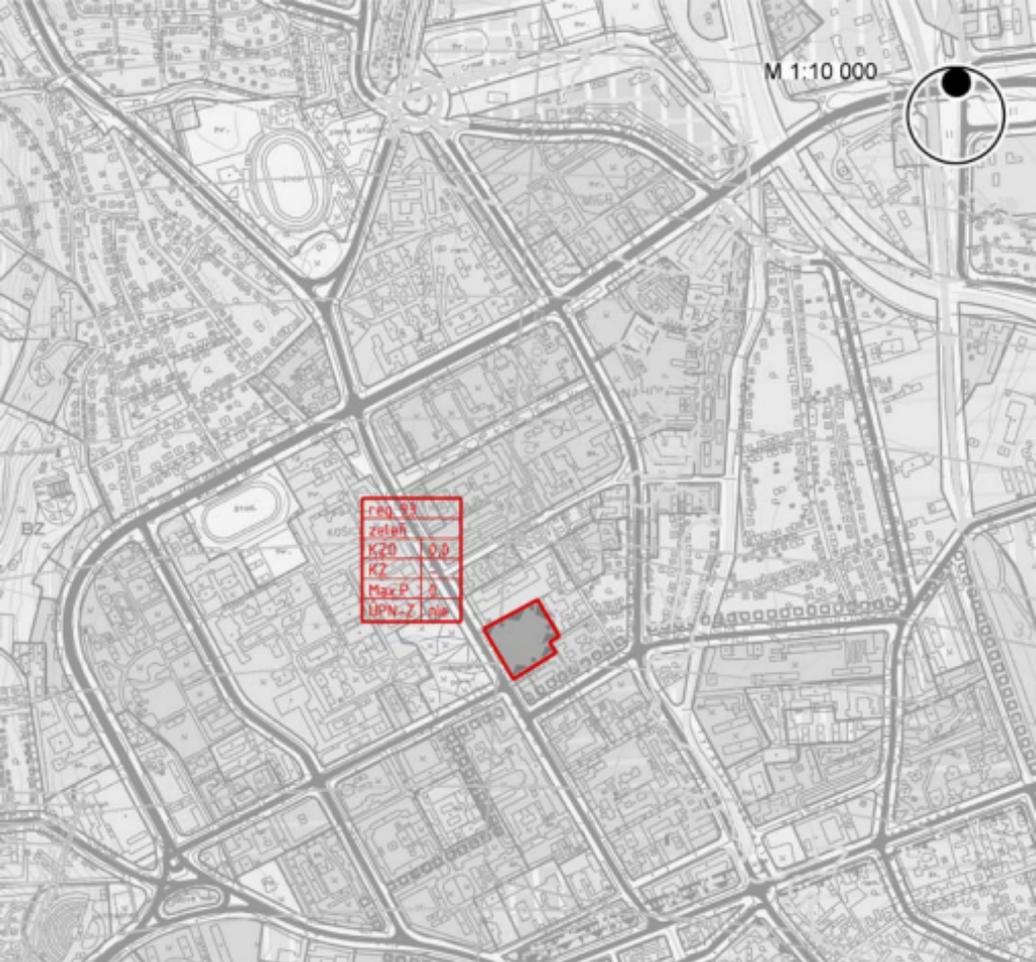

ZMENY A DOPLNKY ÚPN HSA KOŠICE 2013-ZMENY Č.86-94

Schéma záväznej časti a verejnoprospešných stavieb

ZMENA Č. 93 - SEVER - Park pred poliklinikou Sever

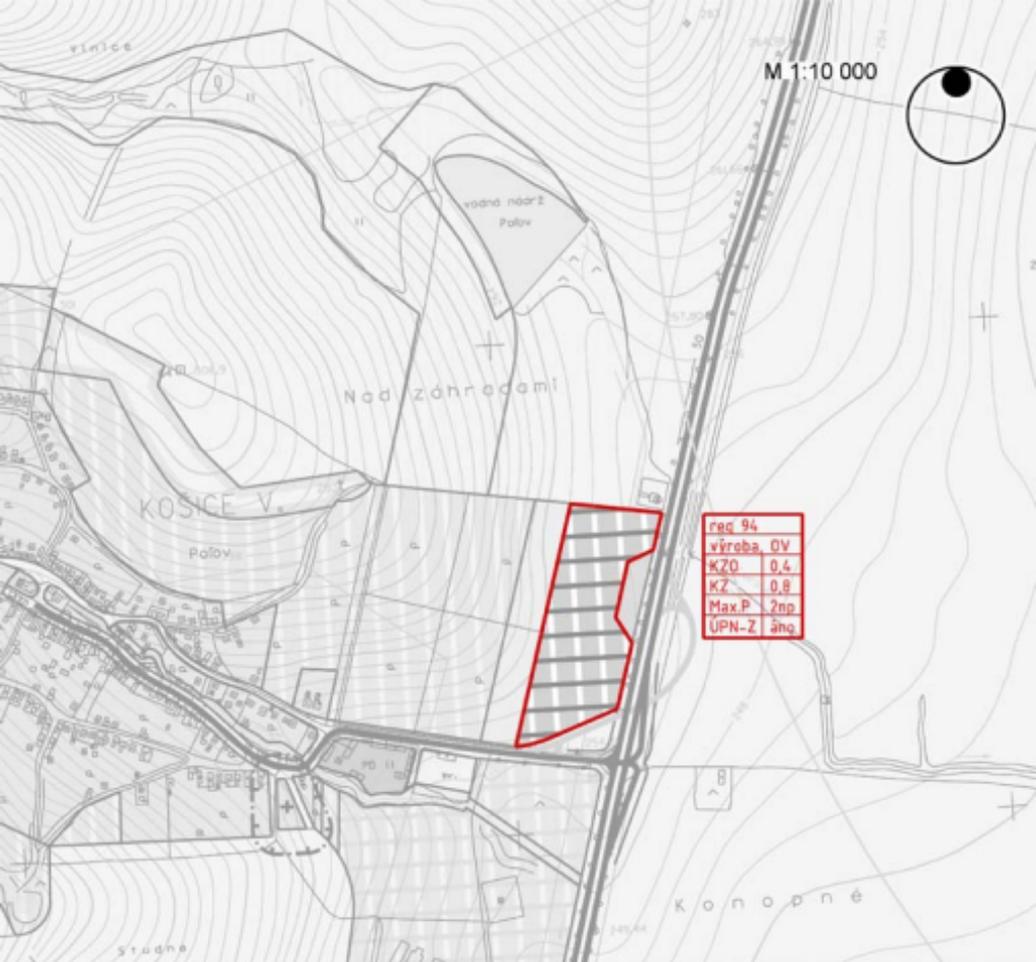

ZMENY A DOPLNKY ÚPN HSA KOŠICE 2013-ZMENY Č.86-94
Schéma záväznej časti a verejnoprospešných stavieb

ZMENA Č. 94 - POĽOV - Priemyselná zóna