

SCHVALOVACIA DOLOŽKA	
SCHVALUJÚCI ORGÁN:	Mestské zastupiteľstvo mesta Košice
DÁTUM SCHVÁLENIA:	11.12.2017
ČÍSLO UZNESENIA:	976
MUDr. Richard Raši, PhD., MPH, primátor mesta	

VYSVETLIVKY

STAV	NÁVRH
	Hranica riešeného územia
	Dotknuté územie technickou infraštruktúrou
	Vrstevnice 5 m
	Vrstevnice 1 m
	Záplavová čiara vymedzená obvodným bankým úradom v Košiciach
	DP Košice - magnezit

MUSES	
	Biokoridor regionálneho významu
	Mestský biokoridor regionálneho významu
	Mestské biocentrum regionálneho významu
	Biokoridor miestneho významu
	Biocentrum Miestneho významu
	Interakčný prvok

VYUŽÍVANIE ÚZEMIA	
	Plochy rodinných domov
	Plochy občianskej vybavenosti
	Plochy verejnej zelene, parkov
	Plochy vodných tokov

DOPRAVA	
	Cestné komunikácie
	Zastávka autobusovej MHD
	Pešie chodníky
	Cyklistický chodník
	Dochádzková vzdialenosť 400 m
	Dochádzková vzdialenosť 600 m
	Hipoturistická trasa

INŽINIERSKÉ SIETE - ZÁSOBOVANIE VODOU	
	Prívodné potrubie vodovodu
	Zásobné a rozvodné potrubie vodovodu
	Vodojem pitnej vody
	Čerpacia stanica pitnej vody

INŽINIERSKÉ SIETE - KANALIZÁCIA	
	Jednotná kanalizácia
	Splašková kanalizácia
	Dažďová kanalizácia

INŽINIERSKÉ SIETE - ZÁSOBOVANIE ELEKTRINOU	
	VVN vedenie podzemné 110 kV
	VVN vedenie vzdušné 110 kV
	VN vedenie podzemné 22 kV
	VN vedenie vzdušné 22 kV
	Ochranné pásmo
	Trafostanica



INŽINIERSKÉ SIETE - ZÁSOBOVANIE ZEMNÝM PLYNOM	
	STL Plynovod


STARÉ BANSKÉ DIELA A BANSKÉ DIELA	
	Halda bane Bankov
	Odkalisko Košice 1

SVAHOVÉ DEFORMÁCIE	
	Zosuvy

POZNÁMKY

- Presná poloha technickej infraštruktúry je z dôvodu použitej mierky a prehľadnosti orientačná.

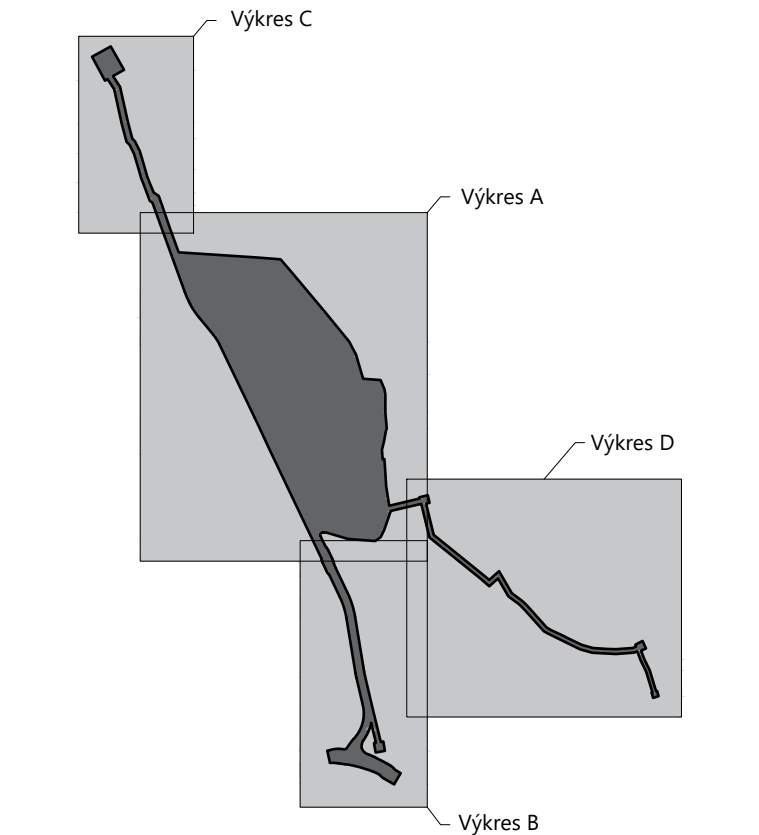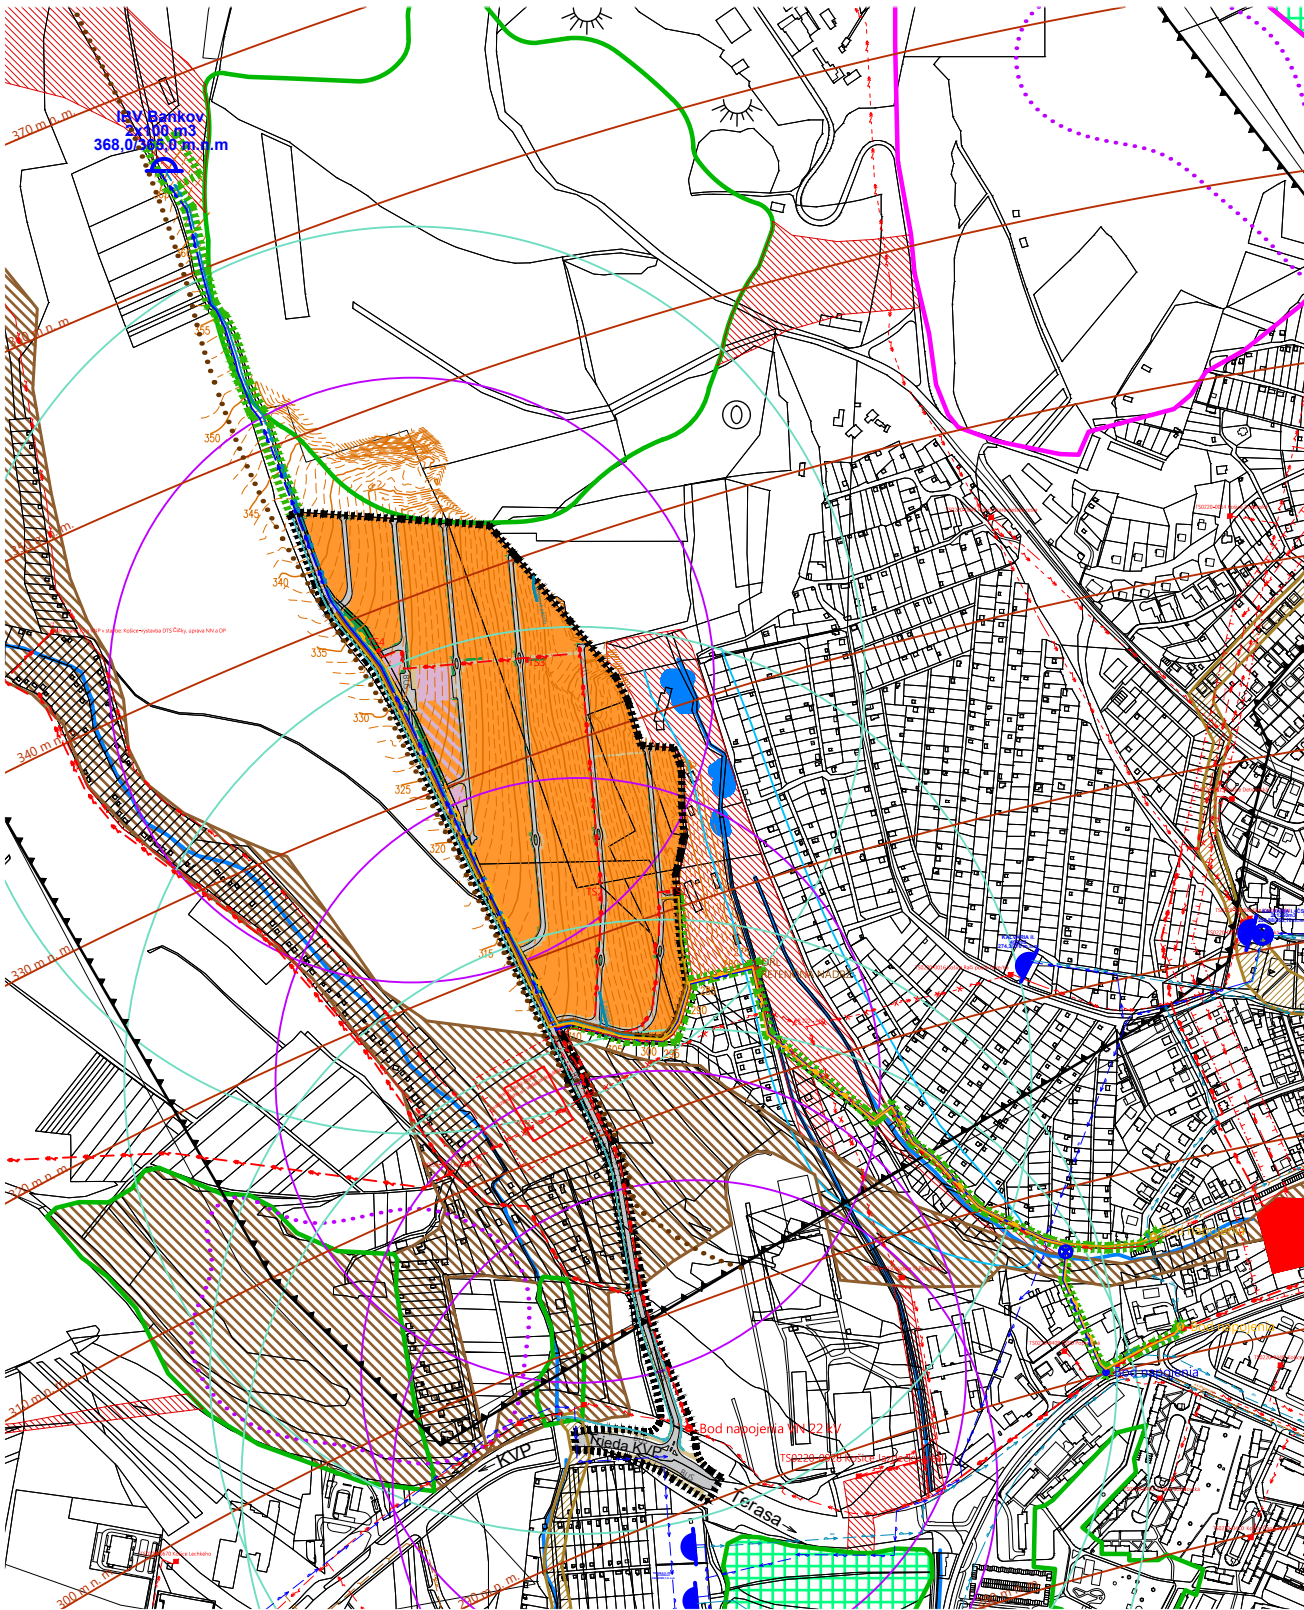

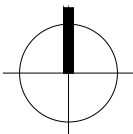10 00 m			
		KOPA s.r.o. kolektív personalistickej architektúry Šoltésovej 1, 040 01 Košice, SLOVAK REPUBLIC Tel.: +4217 6782977, Fax: +421/55/6780953 E-mail: kopa@kopa.sk, Web: www.kopa.sk	
ZÓNA Územný plán zóny "Košice - POD BANKOVOM"			
ORGÁN ÚZEMNÉHO PLÁNOVANIA, KTORÝ OBSTARÁVA DOKUMENTÁCIU Mesto Košice, Trieda SNP 48/A, 040 11 Košice			
OSO ÚPP a ÚPD	Ing. arch. Vladimír Debnár		
SPRACOVATEĽ	Ing. arch. Martin Baloga, PhD		
HLAVNÝ RIEŠITEĽ	Ing. arch. Štefan Pacák		
DIGITÁLNE SPRACOVANIE	Ing. arch. Tomáš Varga		
ODBORNÍ PROJEKTANTI	Ing. Juraj Jochman, Ing. Vladimír Vydra		
LOKALITA	OKRES KOŠICE I K.Ú. SEVERNÉ MESTO PAR.Č. 6927/29, 30, 35, 36, 28 6928/1, 2 6929		
OBSAH Širšie vzťahy			
DÁTUM 12 / 2017	FORMÁT 400 x 400	MIERKA 1:10 000	ARCH.ČÍSLO 01