


FOTODOKUMENTÁCIA

NÁČRT BYTU č.7

SUTERÉN

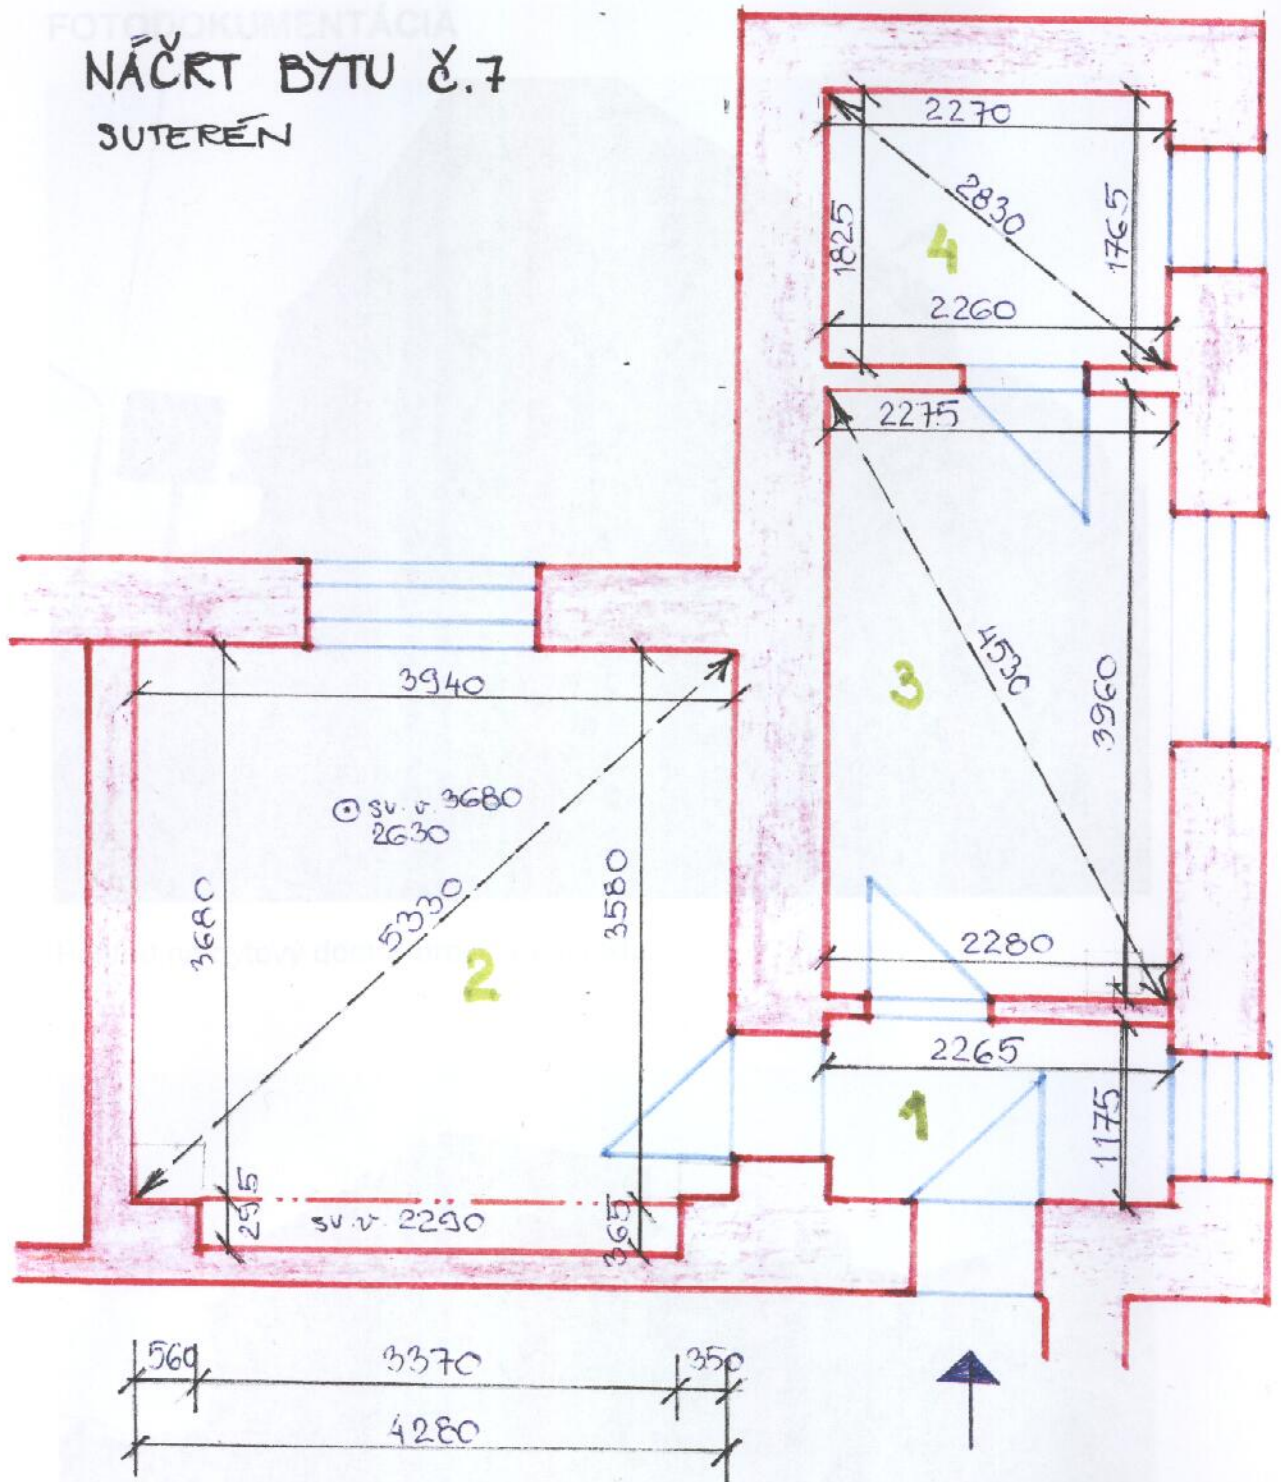

LEGENDA MIESTNOSTÍ:

Č.M.	NÁZOV MIESTN.	PLOCHA (m ²)
1	VSTUP. CHODBA	2,66
2	IZBA	6,63
3	MIESTN. S UMŤV.	9,02
4	MIESTNOSŤ	4,06
	PODLAHOVÁ PLOCHA SPOLU	22,38