



BYT Č: 2 TYP: A		GERLACHOVSKÁ 24	
ULICA:		PRÍZEMIE	
POŠCHODIE:		PLOCHA m ²	
POČET IZIEB: 1		OBYT.	PRISL.
1	PREDSIEŇ	4.73	
2	SPRCHOV. KÚT	3.57	
3	WC	1.17	
4	KUCHYŇA	8.78	
5	IZBA	16.32	
PODL.PL.BYTU		34.57	
P	PIVNICA	2.20	
SKUTKOVÝ STAV		36,77	

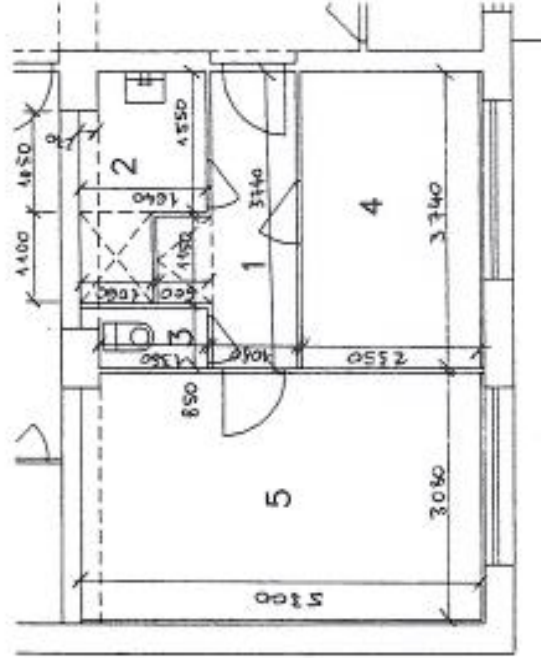

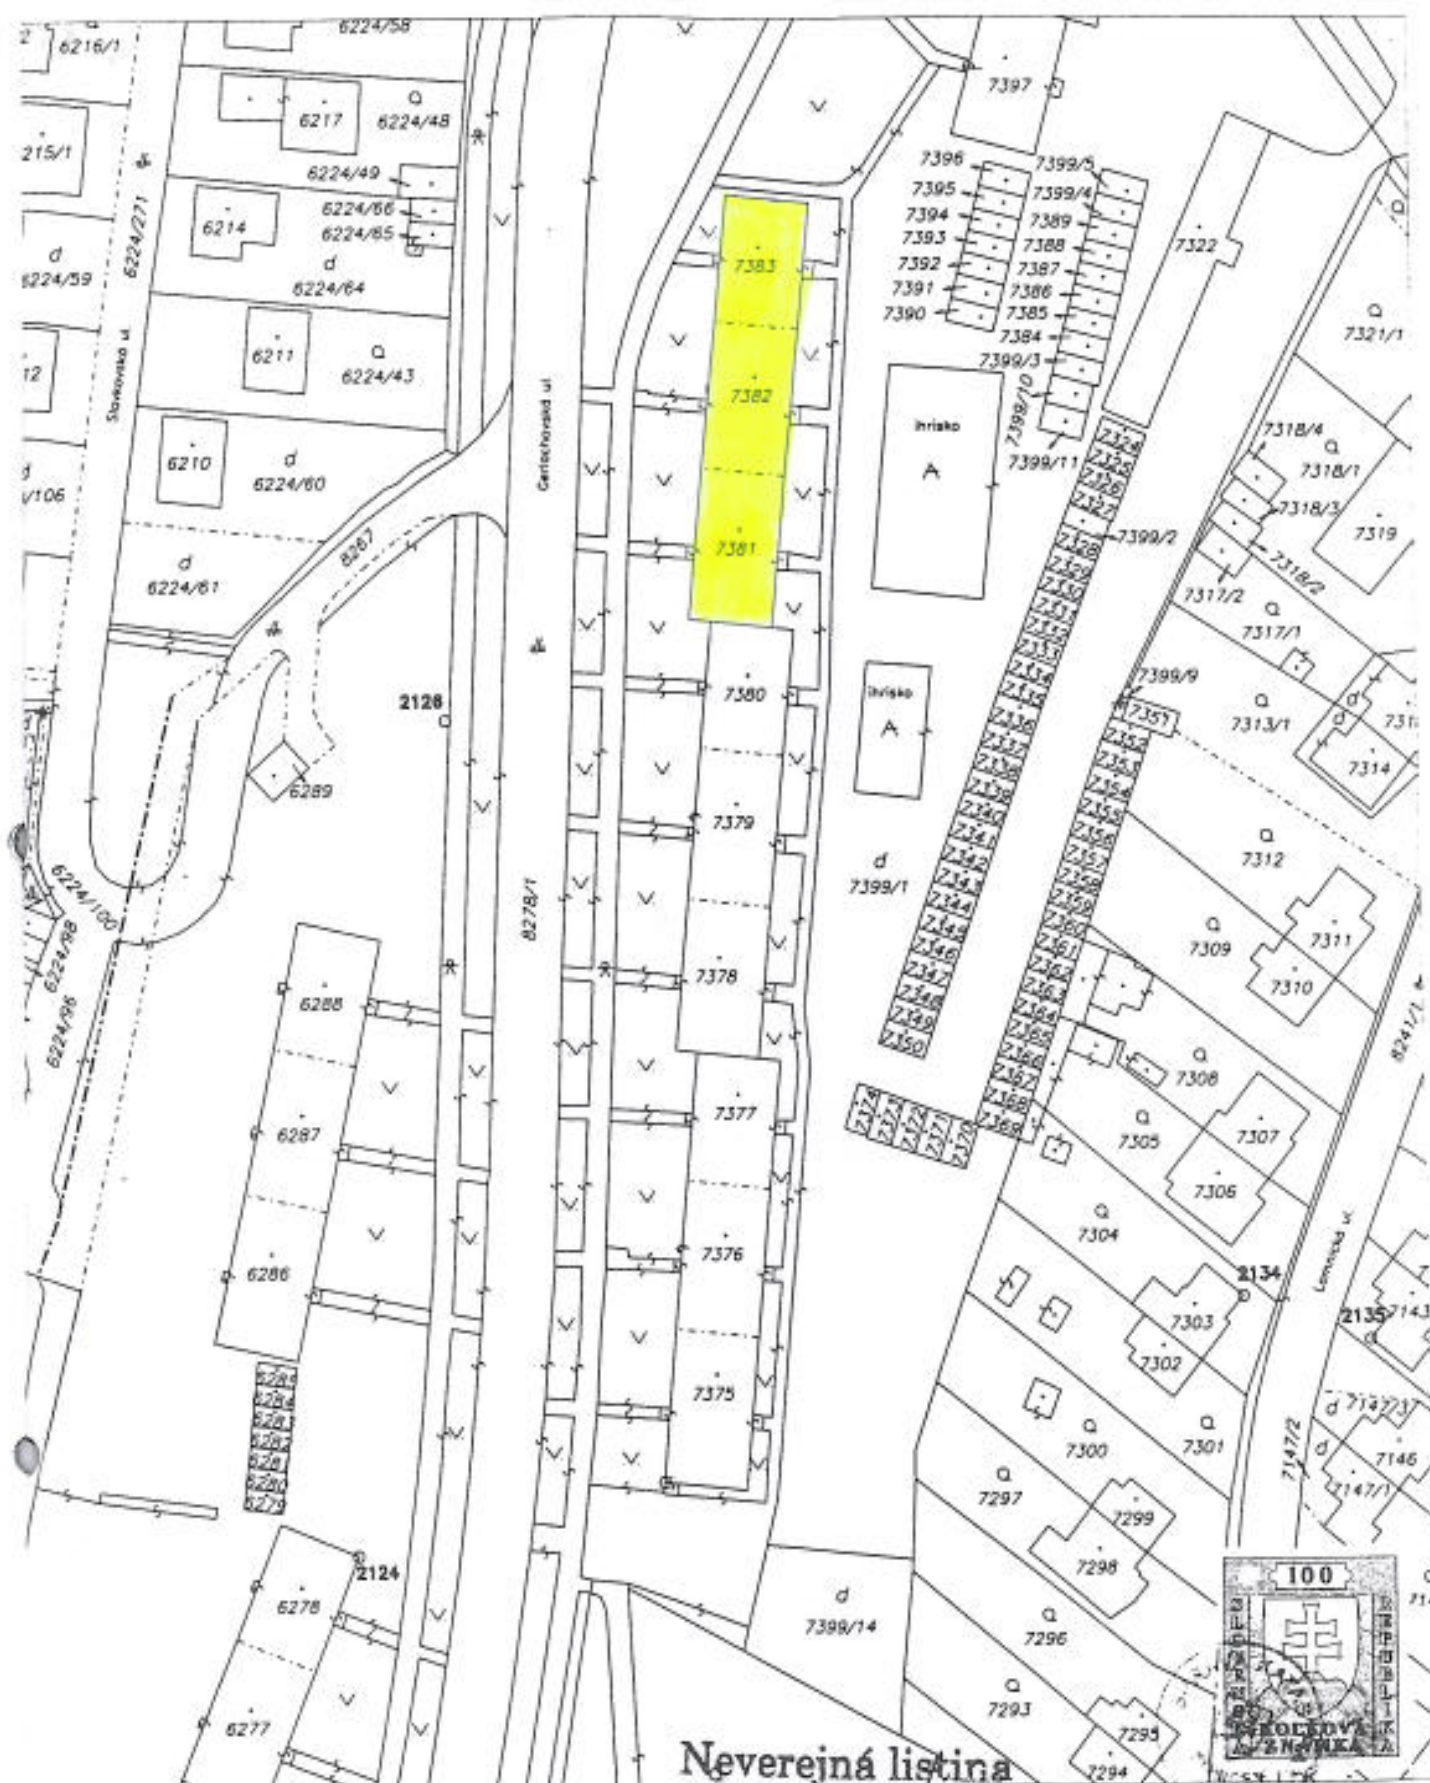

Neverejná listina

Organizácia Katastrálny úrad Katastrálny úrad v košiciach Správa katastra Košice	Okres Košice II	Obec KOŠICE – SEVER	Kat. územie SEVERNÉ MESTO
	Číslo zákazky 10853/2008	Mapový list č. KOŠICE 5-8/21, 5-8/12	Mierka 1 : 1000 Kód 1
KÓPIA KATASTRÁLNEJ MAPY na parcelu: 7381,-7383			
Vyhotovil		Správa katastra Košice Južná trieda 82 040 17 Košice -27- <i>Pečiatka a podpis</i>	
Dňa 06.06.2008	Meno Kovačová Marcela		

SÚHLASÍ S ORIGINÁLOM: *[Signature]*