


LOKALITY 9.1.1. AŽ 9.4. RIEŠENÉ  
S REGULATÍVMÍ V ZaD UPN-Z  
KOŠICE-MYSLAVA V ROKU 2011

LOKALITY ZaD UPN-Z KOŠICE-MYSLAVA  
RIEŠENÉ V ROKOCH 1997-2008  
1997 - LOKALITA MAŠA  
2004A - LOKALITA POD HOROU  
2004B - LOKALITA ZA PRIEKOPOU

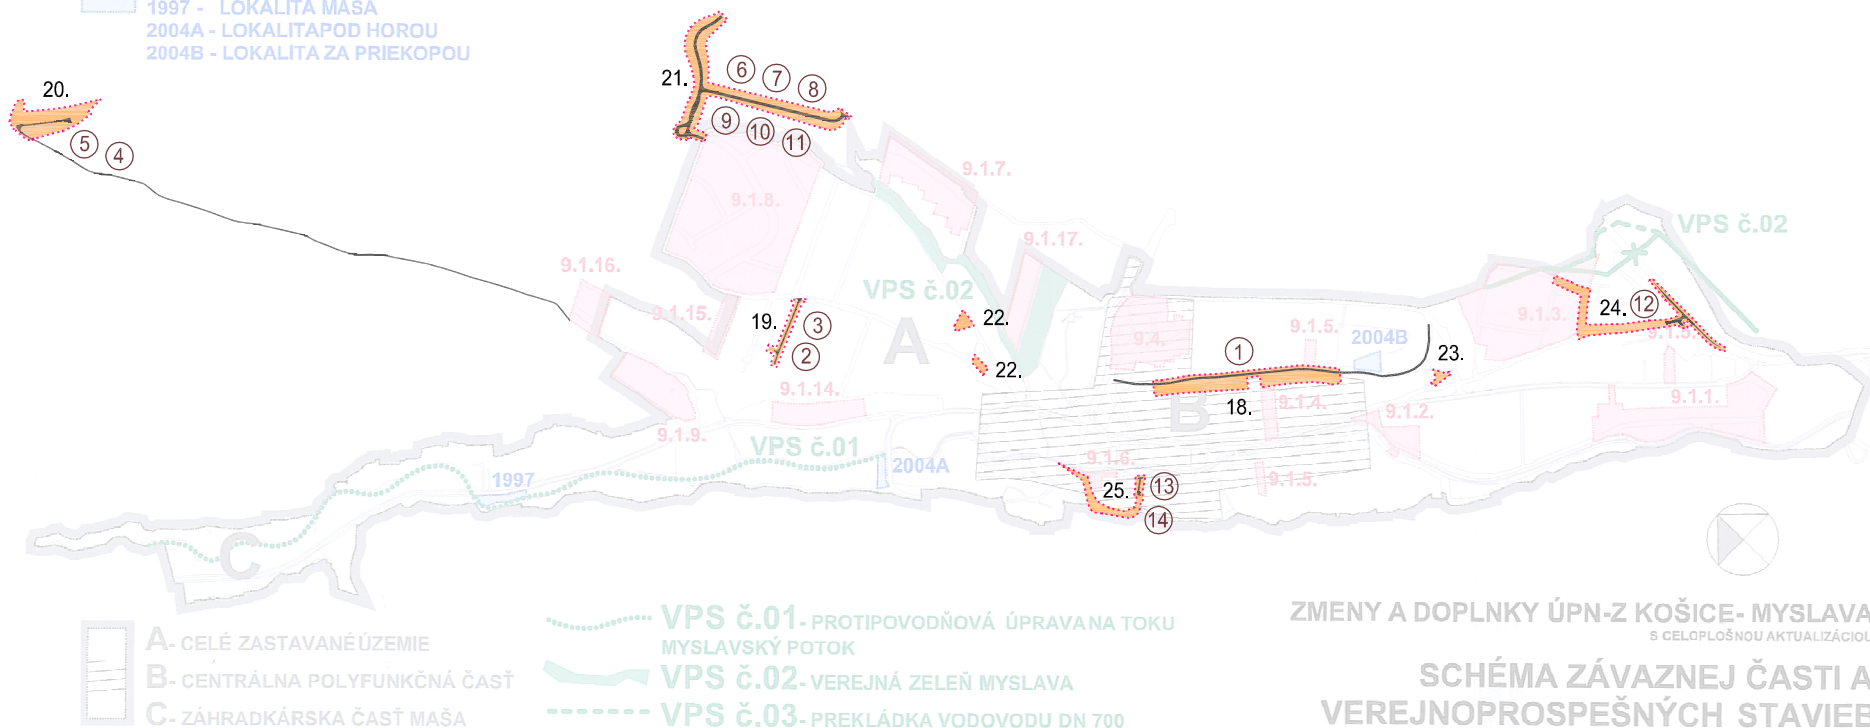

A- CELÉ ZASTAVANÉ ÚZEMIE  
B- CENTRÁLNA POLYFUNKČNÁ ČASŤ  
C- ZÁHRADKÁRSKA ČASŤ MAŠA

VPS č.01- PROTIPOVODŇOVÁ ÚPRAVA TOKU  
MYSLAVSKÝ POTOK  
VPS č.02- VEREJNÁ ZELEŇ MYSLAVA  
VPS č.03- PREKLÁDKA VODOVODU DN 700

ZMENY A DOPLNKY ÚPN-Z KOŠICE- MYSLAVA  
S CELOPLOŠNOU AKTUALIZÁCIOU

SCHÉMA ZÁVAZNEJ ČASŤI A  
VEREJNOPROSPEŠNÝCH STAVIEB

LOKALITY 18. AŽ 25. RIEŠENÉ  
S REGULATÍVMÍ V ZaD ÚPN-Z  
KOŠICE-MYSLAVA V ROKU 2013

#### VEREJNOPROSPEŠNÉ STAVBY

- č.1 - ROZŠÍRENIE MIESTNEJ KOMUNIKÁCIE
- č.2 - MIESTNA KOMUNIKÁCIA
- č.3 - TECHNICKÁ INFRAŠTRUKTÚRA
- č.4 - MIESTNA KOMUNIKÁCIA
- č.5 - TECHNICKÁ INFRAŠTRUKTÚRA
- č.6 - ZBERNÉ KOMUNIKÁCIE
- č.7 - MIESTNA KOMUNIKÁCIA

- č.8 - PEŠIE KOMUNIKÁCIE
- č.9 - CYKLISTICKÉ CHODNÍKY
- č.10 - VEREJNÁ ZELEŇ V UL. PRIESTORE
- č.11 - TECHNICKÁ INFRAŠTRUKTÚRA
- č.12 - MIESTNA KOMUNIKÁCIA
- č.13 - MIESTNA KOMUNIKÁCIA
- č.14 - DAŽĎOVÁ KANALIZÁCIA

ZMENY A DOPLNKY ÚPN-Z KOŠICE - MYSLAVA 2013

SCHÉMA ZÁVAZNEJ ČASŤI A  
VEREJNOPROSPEŠNÝCH STAVIEB