


ZMENY A DOPLNKY ÚZEMNÉHO PLÁNU ZÓNY LORINČÍK M 1 : 2 000 NÁVRH

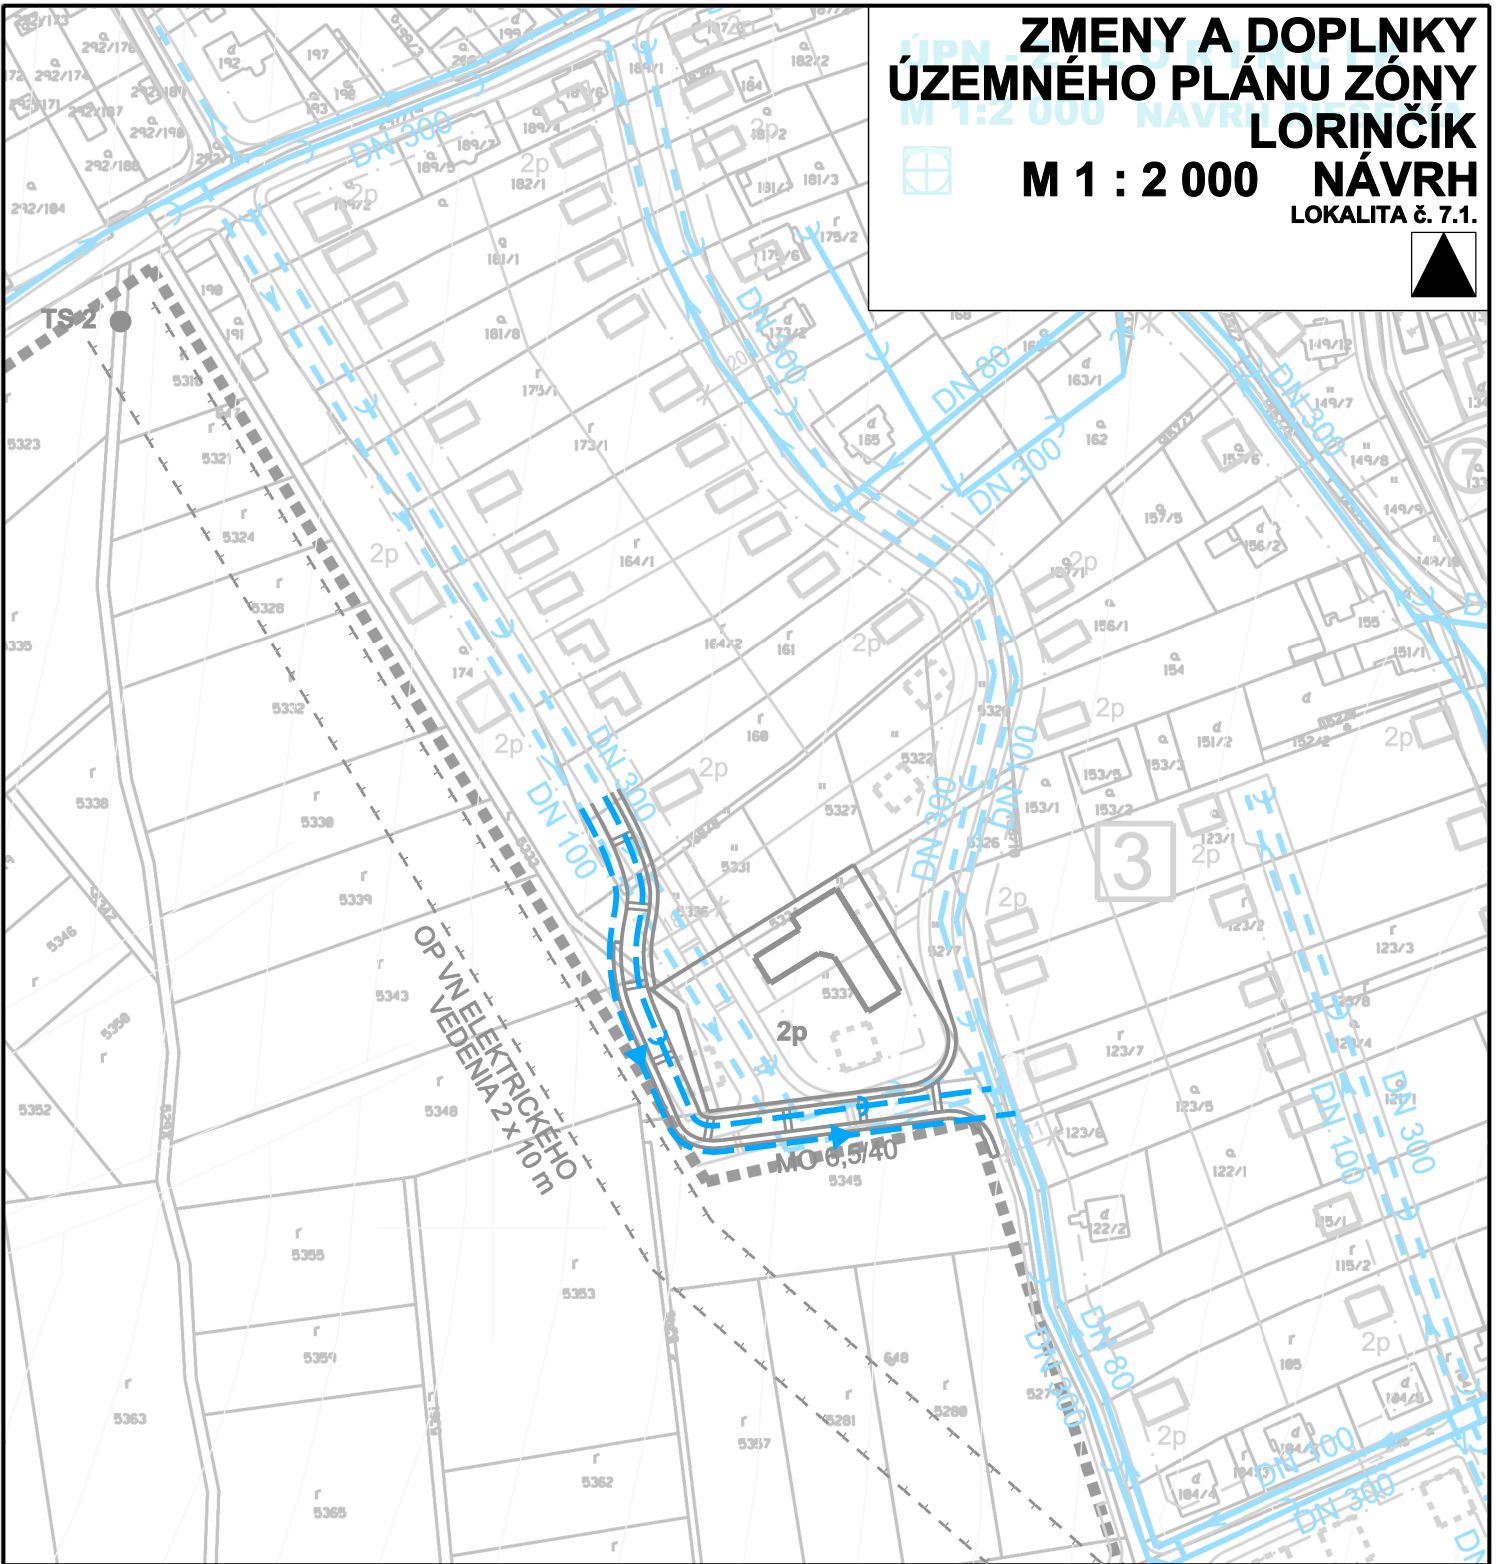

M 1 : 2 000

LOKALITA č. 7.1.



	STAV	NÁVRH	NAVHOVANÝ VODOVOD I. ETAPA
			VODOVOD
			EXISTUJÚCA SPLAŠKOVÁ KANALIZÁCIA
			SPLAŠKOVÁ KANALIZÁCIA
			NAVHOVANÁ SPLAŠKOVÁ KANALIZÁCIA I. ETAPA
			NAVHOVANÁ SPLAŠKOVÁ KANALIZÁCIA II. ETAPA

URBAN TRADE PROJEKTOVÁ KANCELÁRIA	URBANIZMUS-ÚZEMNÝ PLÁN-EKOLÓGIA-ZIVOTNÉ PROSTREDIE Košice, Letná ul. č. 45, www.urban.sk, urban@urban.sk	dátum sprac. 09/2011
názov dokumentácie: URBANIZMUS - LOKALITA č. 7.1. EKOLÓGIA - ŽIVOTNÉ PROSTREDIE	ZaD ÚPN ZÓNY LORINČÍK, NÁVRH	číslo výkresu: 3
názov výkresu: Názov dokumentácie	RIEŠENIE TECHNICKEJ VYBAVENOSTI - VODNÉ HOSPODÁRSTVO	číslo výkresu: 3
autor: ING. ARCH. D. HUDEC	projektant: Ing. arch. Dušan Hudec	škála: 1:2 000
ARCH. TORAPH STUDIO	grafika: Ing. Andrea Nováková ARCHITEKTONICKO-GRAFIKÉ ŠTÚDIO, Letná 45, 041 01 Košice	skica: Kreslil Ing. J. H. KUNK