

# ZMENY A DOPLNKY DÚPNÁ ZÓNY KRÁSNA NAD HORNÁDOM, KOŠICE

## M 1 : 2 0 0 0


### NÁVRH

LOKALITA č. 19.1., PRI JAZERE  
LOKALITA č. 19.4., IBV PRI JAZERE



#### LEGENDA

- LEGENDA**
- STAV: HRANICA RIEŠENÉHO ÚZEMIA
  - NÁVRH: HRANICA RIEŠENÉHO ÚZEMIA
  - I.) HRANICE, OCHRANNÉ PÁSMA: OCHRANNÉ PÁSMA, HRANICA RIEŠENÉHO ÚZEMIA, OCHRANNÉ PÁSMA RODINNÝCH DOMOV
  - II.) FUNKČNÉ VYUŽITIE ÚZEMIA: POZEMKY A OBJEKTY ZMIEŠANÉHO ÚZEMIA S PŘEVÁHOV BÝVANIA, PLOCHY A OBJEKTY NÍZKOPODLAŽNEJ RADOVEJ ZÁSTAVBY, POZEMKY A OBJEKTY ZMIEŠANÉHO ÚZEMIA S PŘEVÁHOV VYBAVENOSTI, DOPLNKOVÉ BÝVANIE, PLOCHY A OBJEKTY PROGRESÍVNEJ NÍZKOPODLAŽNEJ OBYTNEJ ZÁSTAVBY (DVOJDOMY), POZEMKY A OBJEKTY OBYČIANKEJ VYBAVENOSTI, PLOCHY A OBJEKTY BYTOVÝCH DOMOV, PLOCHY SPRIEVODNEJ A IZOLAČNEJ ZELENÉ BEZ MOŽNOSTI VÝSADBY STROMOVEJ ZELENÉ, PLOCHY A OBJEKTY PÓLYFUNKČNEJ ZÁSTAVBY BÝVANIA A VYBAVENOSTI, PLOCHY A OBJEKTY OBYČIANKEJ VYBAVENOSTI, POZEMKY A OBJEKTY BYTOVÝCH DOMOV VČITANE OBYTNEJ ZELENÉ, PLOCHY A OBJEKTY OBYČIANKEJ VYBAVENOSTI S DOPLNKOVOU FUNKCIOU BÝVANIA
  - III.) VEREJNÁ DOPRAVA A DOPRAVNÉ ZARIADENIA: MESTSKÉ ZBERNÉ KOMUNIKÁCIE (MZ) FUNKČNEJ TRIEDY B2 VČITANE KOĽAJOVEJ MHD, MIESTNÁ ZBERNÁ KOMUNIKÁCIA, CESTA II. TRIEDY FUNKČNEJ TRIEDY B2 (NÁVRH NA REKONŠTRUKCIU) VČITANE KOĽAJOVEJ MHD, MIESTNE PRÍSTUPOVÉ A OBLUŽNÉ KOMUNIKÁCIE (MO), MIESTNE OBLUŽNÉ KOMUNIKÁCIE (MO) FUNKČNEJ TRIEDY C1 A C2, VEREJNÉ ÚROVŇOVÉ PARKOVISKÁ, VEREJNÉ ÚROVŇOVÉ PARKOVISKÁ, PEŠIE CHODNÍKY A SPEVNENÉ PLOCHY, PARKOVACIE GARÁŽE POD ÚROVŇOU TERÉNU, PODZEMNÉ GARÁŽE, PEŠIE CHODNÍKY A PRIESTRANSTVÁ, ZASTÁVKY AUTOBUSOVEJ MHD, ZASTÁVKY AUTOBUSOVEJ MHD
  - IV.) REGULATÍVY ZÁSTAVOVACÍCH PODMIENOK A UMIESTŇOVANIA STAVIEB: STAVEBNÁ ČIARA ZÁSTAVBY, STAVEBNÁ ČIARA ZÁSTAVBY, MAXIMÁLNA PODLAŽNOSŤ ZÁSTAVBY, MAXIMÁLNA PODLAŽNOSŤ ZÁSTAVBY, NAPOJENIE POZEMKOV NA PEŠIE A MIESTNE KOMUNIKÁCIE, NAPOJENIE POZEMKOV A OBJEKTOV NA MIESTNE KOMUNIKÁCIE (DOPRAVNÁ OBLUŽA) A PEŠIE KOMUNIKÁCIE, OCHRANNÉ PÁSMA PRE ÚDRŽBU A ÚPRAVU TOKU (POBREŽNÉ ÚZEMIE)

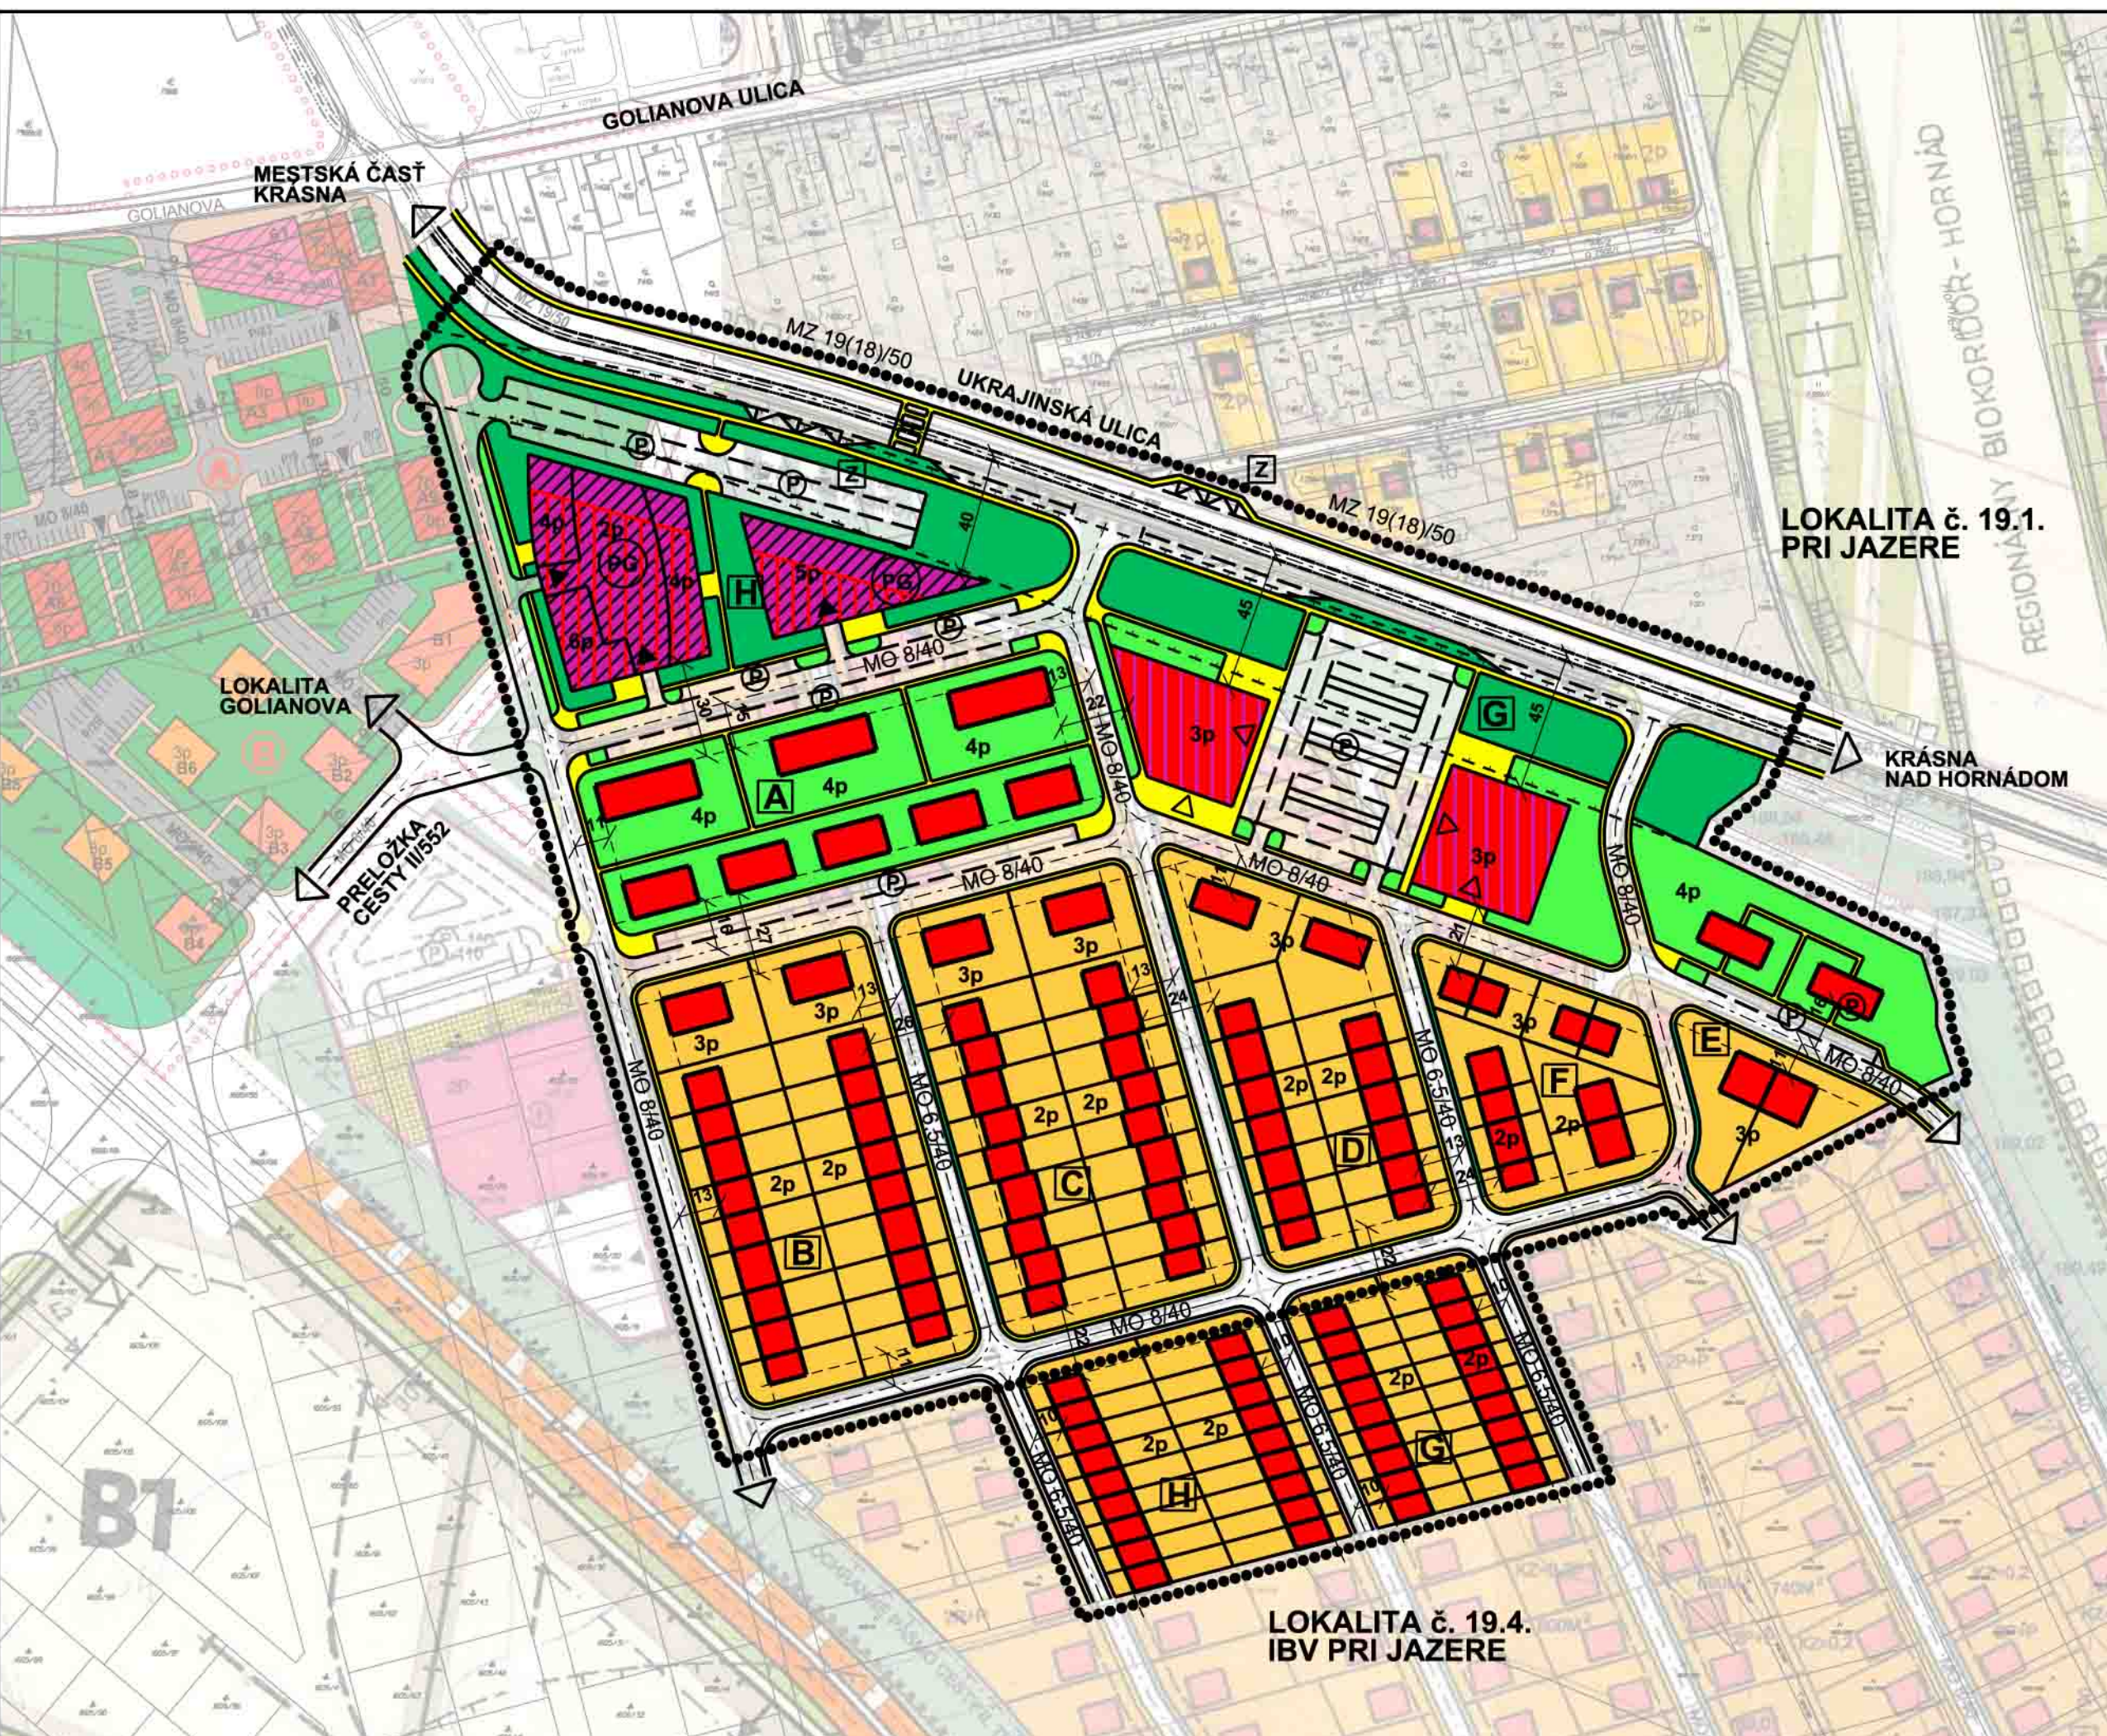

<b>URBAN TRADE</b> PROJEKTOVÁ KANCELÁRIA	URBANIZMUS-ÚZEMNÝ PLÁN-OKOLÓGIA-ŽIVOTNÉ PROSTREDIE Košice, Letná ul. č. 45, www.urban.sk, urban@urban.sk	dátum sprac. 09/2011
názov dokumentácie:	ZaD ÚPN - ZÓNY KRÁSNA NAD HORNÁDOM, NÁVRH LOKALITA č. 19.1., PRI JAZERE, LOKALITA č. 19.4., IBV PRI JAZERE	číslo výkresu:
názov výkresu:	KOMPLEXNÝ URBANISTICKÝ NÁVRH NÁVRH DOPRAVY	1
autor: ING. ARCH. D. HUDEC	projektant: Ing. arch. Dušan Hudec	merka: 1:2 000
ARCHIGRAPH	grafika: Ing. Andrea Nováková ARCHITEKTONICKO-GRAFICKE STÚDIO, Letná 43, 041 91 Košice	