
















UPN-Z Košice DOMINO II


Legenda

	Výškopis
	Polohopis KN-C
	stav
	návrh
	Hranica riešeného územia
	Stavebné objekty
	VN podzemné vedenie
	zrušené VN podzemné vedenie
	NN podzemné vedenie
	Trafostanica
	Vedenie verejného osvetlenia
	Verejné osvetlenie
	STL plynovod
	vedenie podzemných telekomunikačných vedení

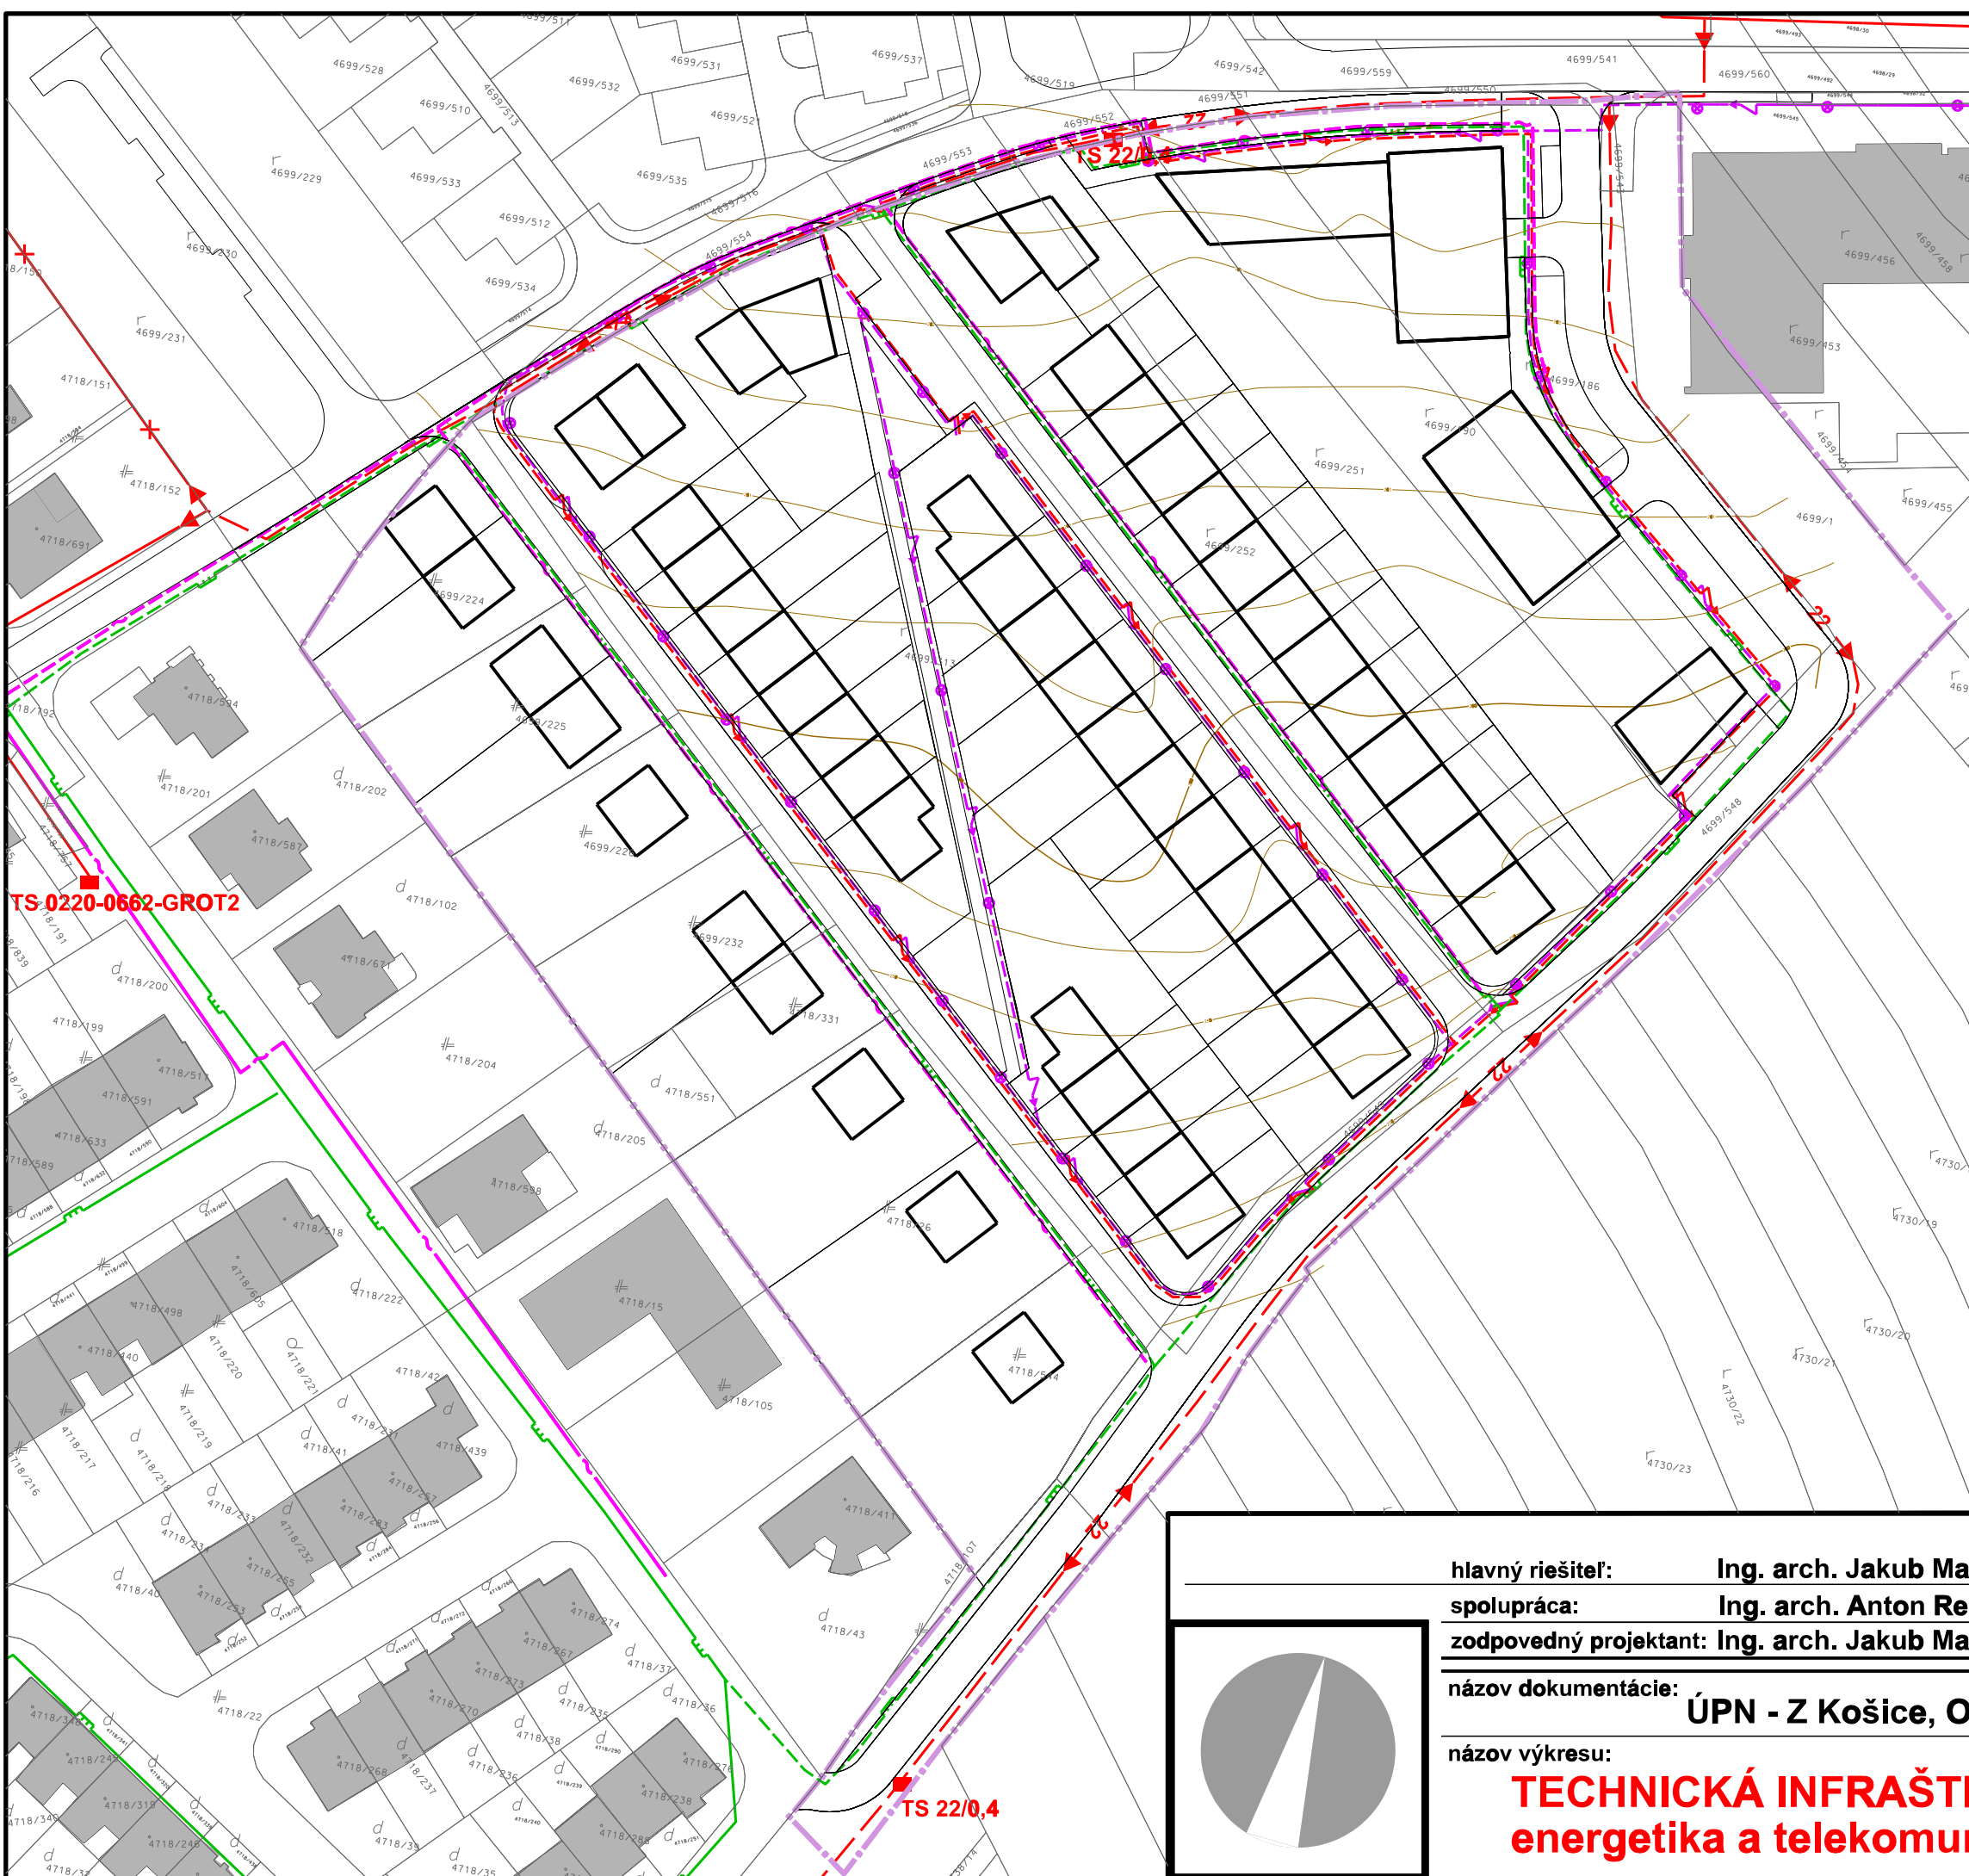

TS 0220-0662-GROT2

TS 22/0,4

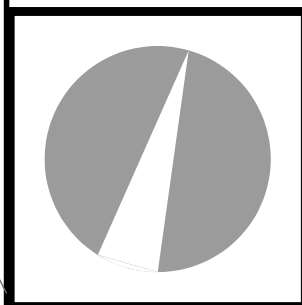

hlavný riešiteľ:	Ing. arch. Jakub Marek	objednávateľ: Mesto Košice
spolupráca:	Ing. arch. Anton Reitzner, Ing. arch. Peter Stano	
zodpovedný projektant:	Ing. arch. Jakub Marek , Ing. Gabriel Galešok	
názov dokumentácie:	ÚPN - Z Košice, Obytná zóna - Domino II	
názov výkresu:	TECHNICKÁ INFRAŠTRUKTÚRA energetika a telekomunikácie	
rok:	2022	
	4	
mierka:	1:1000	