

LEGENDA PRE JESTVUJÚCI STAV:

INŽINIERSKÉ SIETE:

	plyn VTL		kanalizácia dažďová
	plyn STL		kanalizácia priemyselná
	plyn NTL		kanalizácia všeobecná
	VN vedenie podzemné		voda pitná
	VN vedenie nadzemné		voda úžitková
	VVN vedenie v zemi		parovod
	VVN vedenie vzdušné		horúcovod
	NN vedenie podzemné		trativod
	NN vedenie vzdušné		
	oznam. vedenie diaľkové		hranica pozemku ŽSR
	oznam. vedenie vzdušné		kataster
	oznam. vedenie podzemné		jestvujúci stav - zameranie
	optický kábel		

PS a SO stavby "Barca, OV č. 21 - 34"

SO 32-01 Železničný spodok SO 32-02 Železničný zvršok

SO 32-03 Kábová chráničková trasa

SO 35-01 Úprava trakčného vedenia demontáže TV

odbor 35 energetika demontáže energetika

PS 21-01 Úprava zabezpečovacieho zariadenia

odbor 22 oznam.zar.

PS 24-01 Transformačná stanica ŽSR 22/0,4kV






Súradnicový systém: S-JTSK, Výškový systém: Balt po vyrovnaní, Trieda presnosti: STN 73 0422

				Číslo súpravy
Č. zmeny	Zdôvodnenie zmeny	Dátum	Podpis	

Objednávateľ		Generálny projektant	
Železnice Slovenskej republiky 813 61 BRATISLAVA, KLEMENSOVA 8		Valbek Valbek SK, spol. s r.o., Eurovea Central 1, Pribinova 4, 811 09 Bratislava	
Číslo stavby	A17089	Číslo zákazky	21KE11003
		Archívne číslo	21KE11003-DÚR

Stavba				Valbek Valbek SK, spol. s r.o., Eurovea Central 1 Pribinova 4, 811 09 Bratislava	
Barca, OV č. 21 - 34					
Hlavný inžinier projektu Ing. Marek Popik 		Zodpovedný projektant PS/SO Ing. Marek Popik 		Navrhoľ, vypracoval Ing. Marek Popik 	
Počet listov 9A4		Mierka 1:1000		Stupeň PD DÚR	
Objekt / súbor Koordinačná situácia stavby				Kontroloval Ing. Jaroslav Luterán 	
				Dátum 03/2025	
				Číslo zákazky 21KE11003	
				Arch. číslo 21KE11003-DÚR	
Názov prílohy časť 1				Časť dokumentácie B	
				Číslo prílohy 01.1	

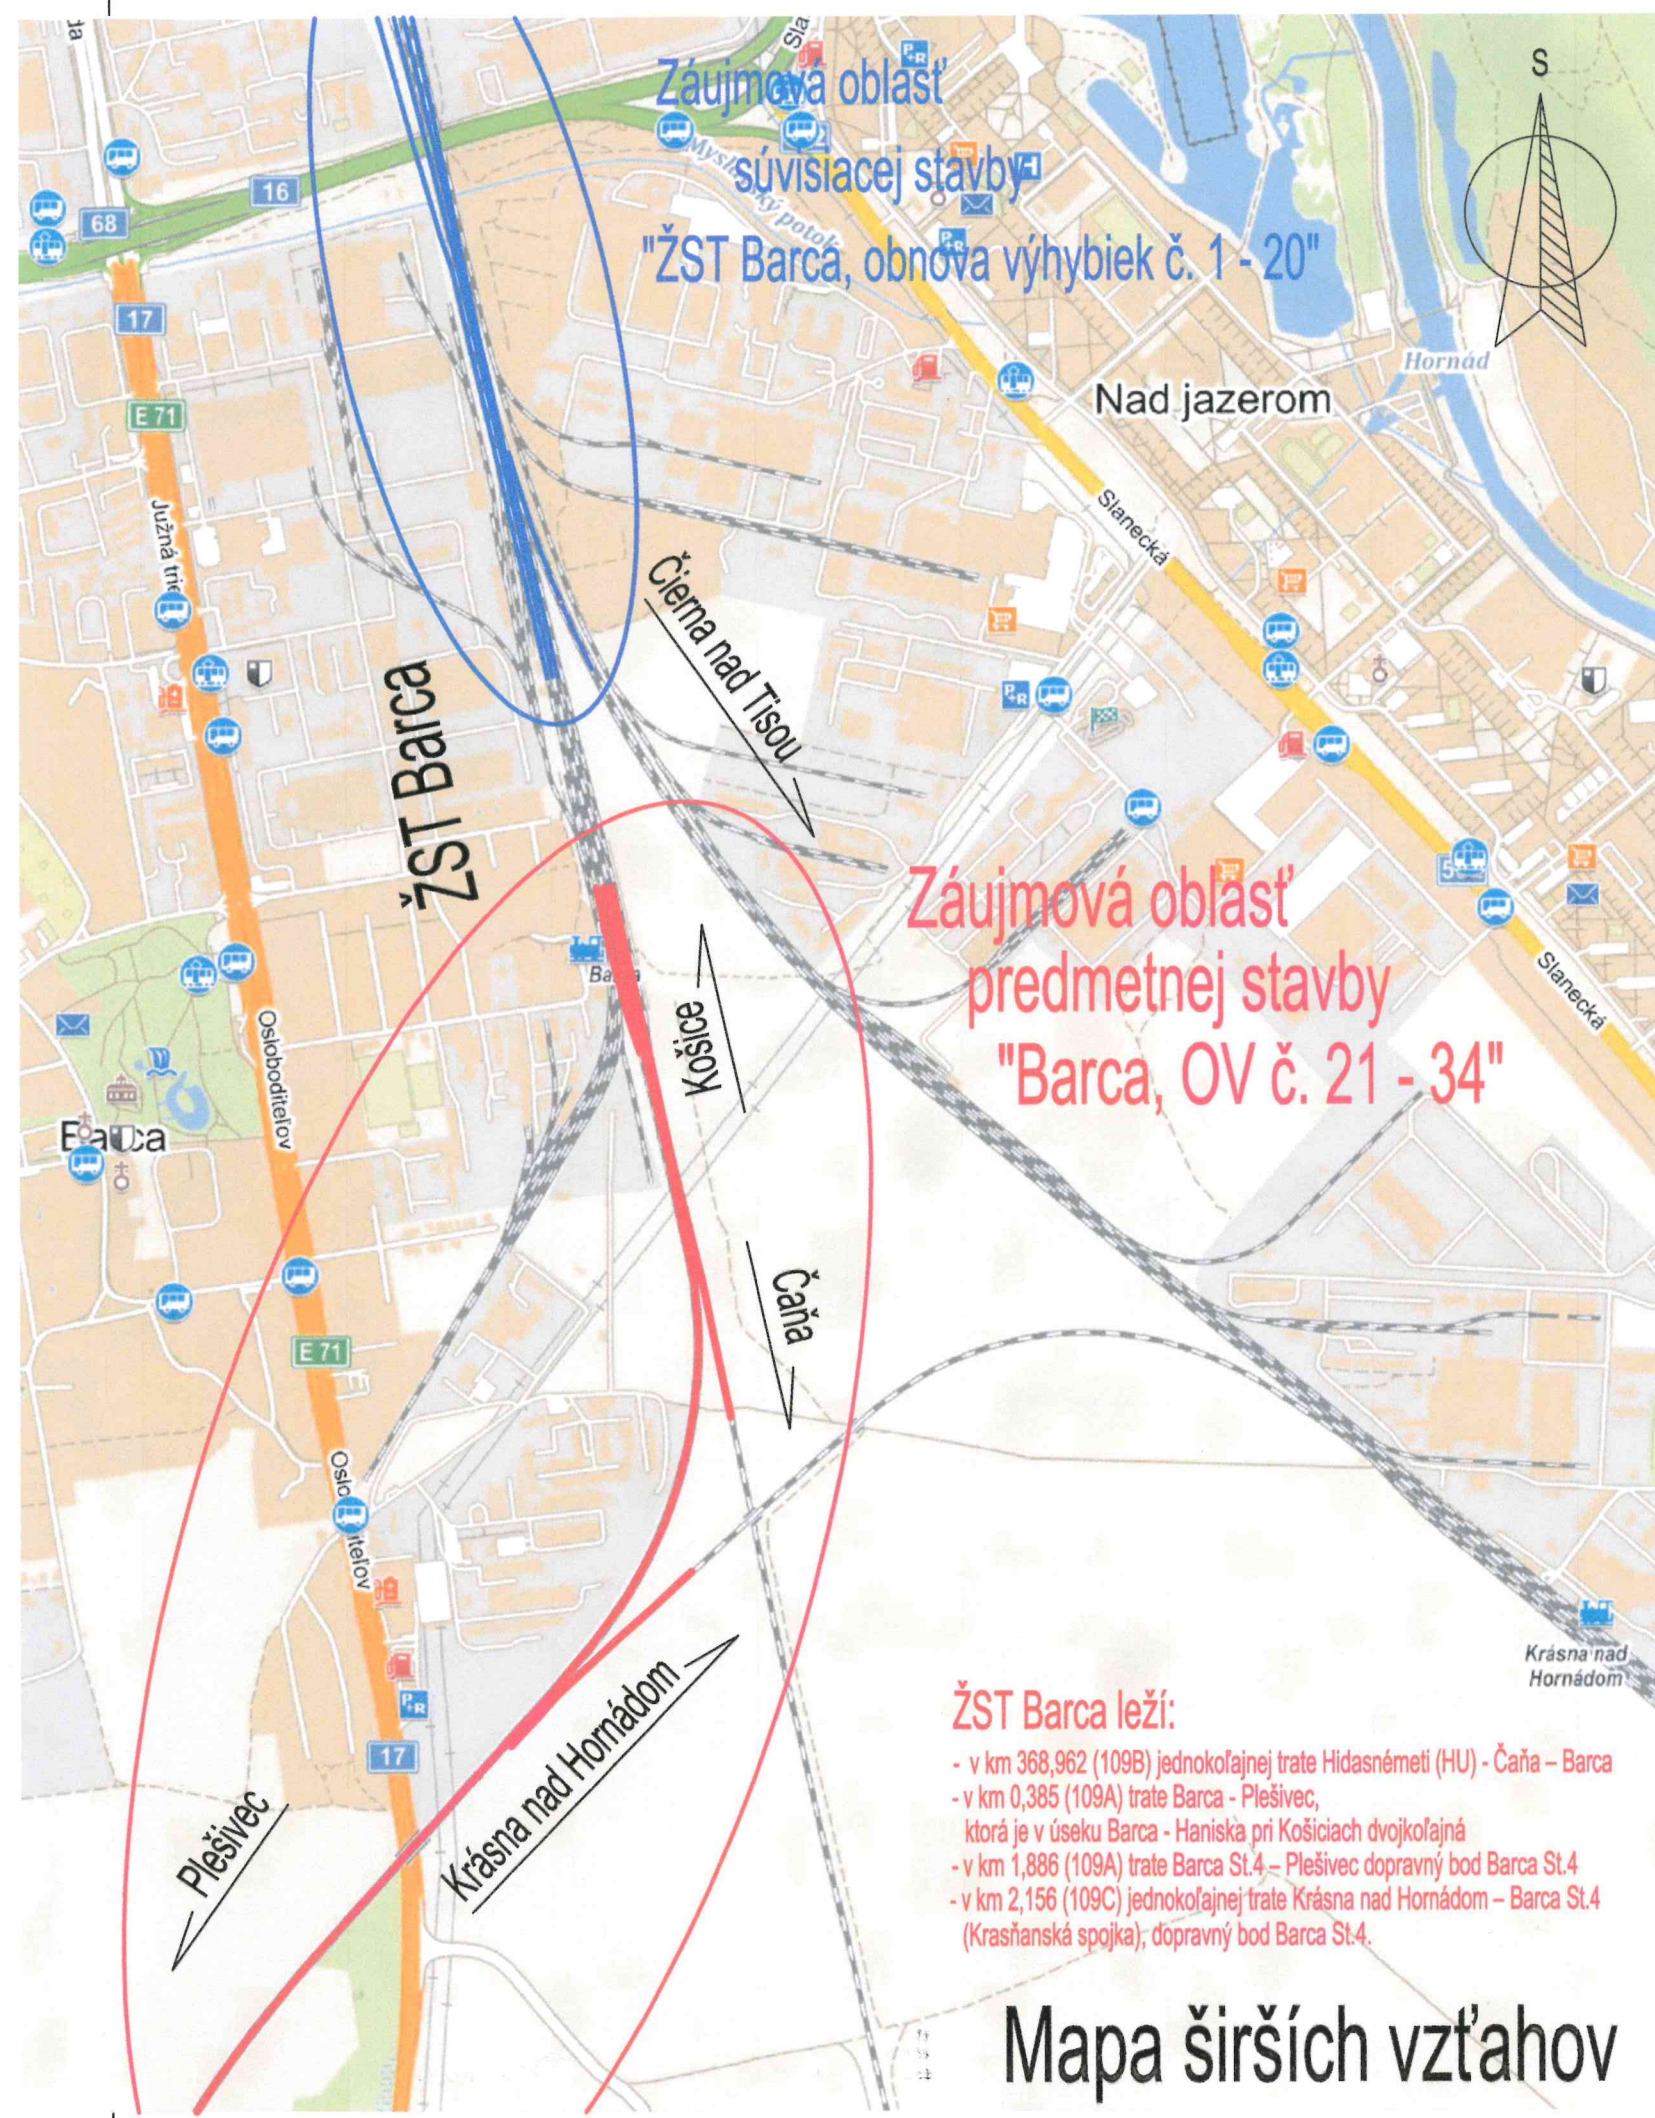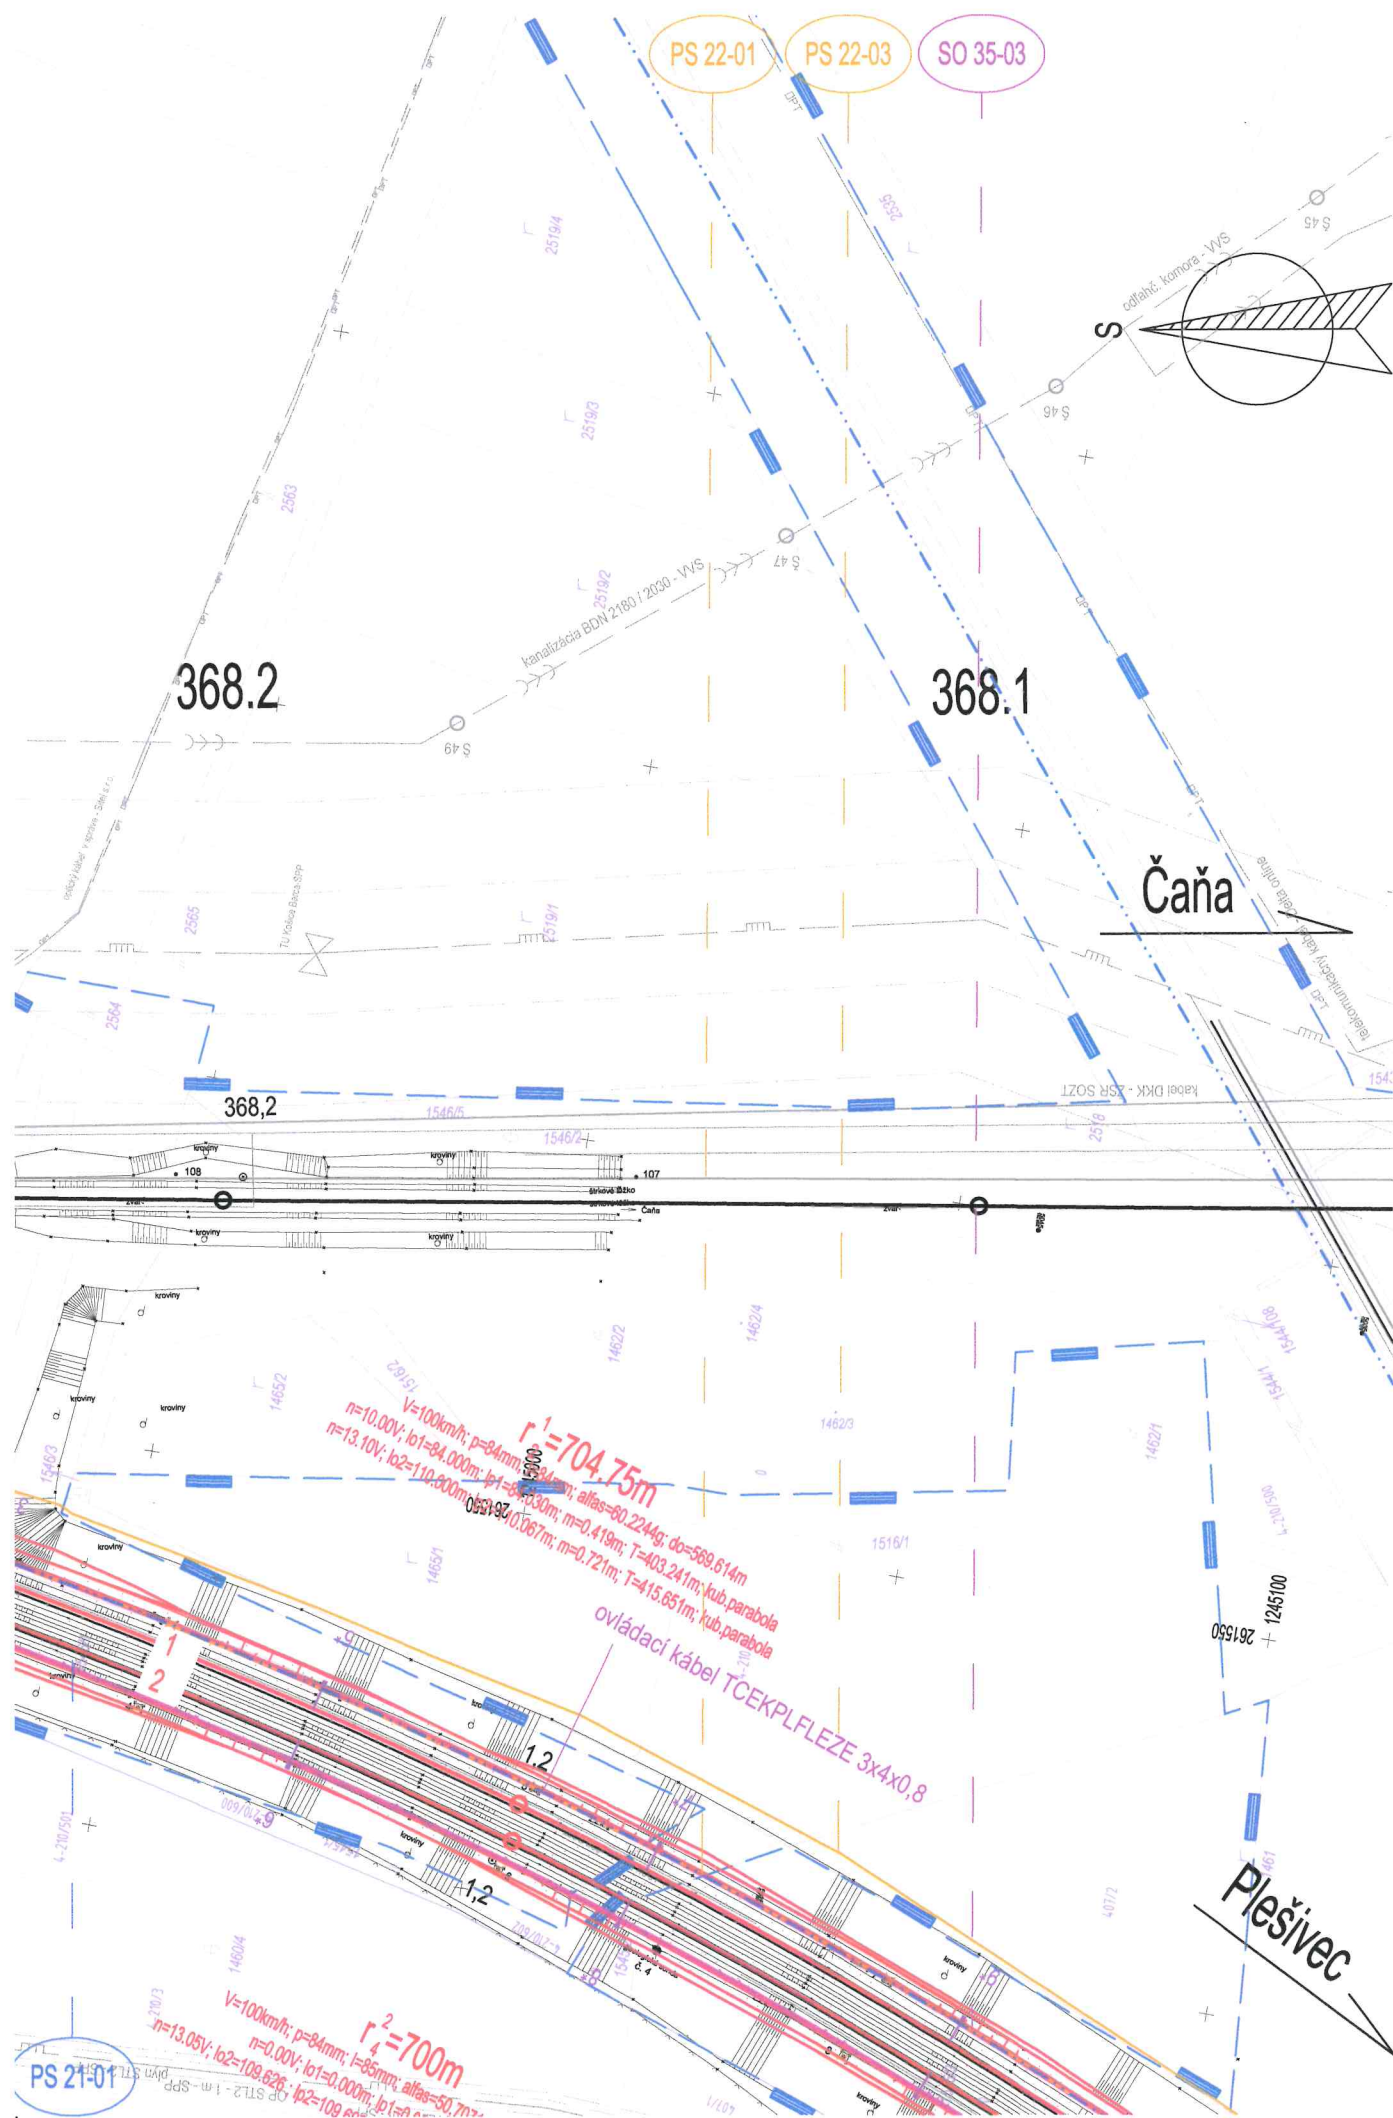

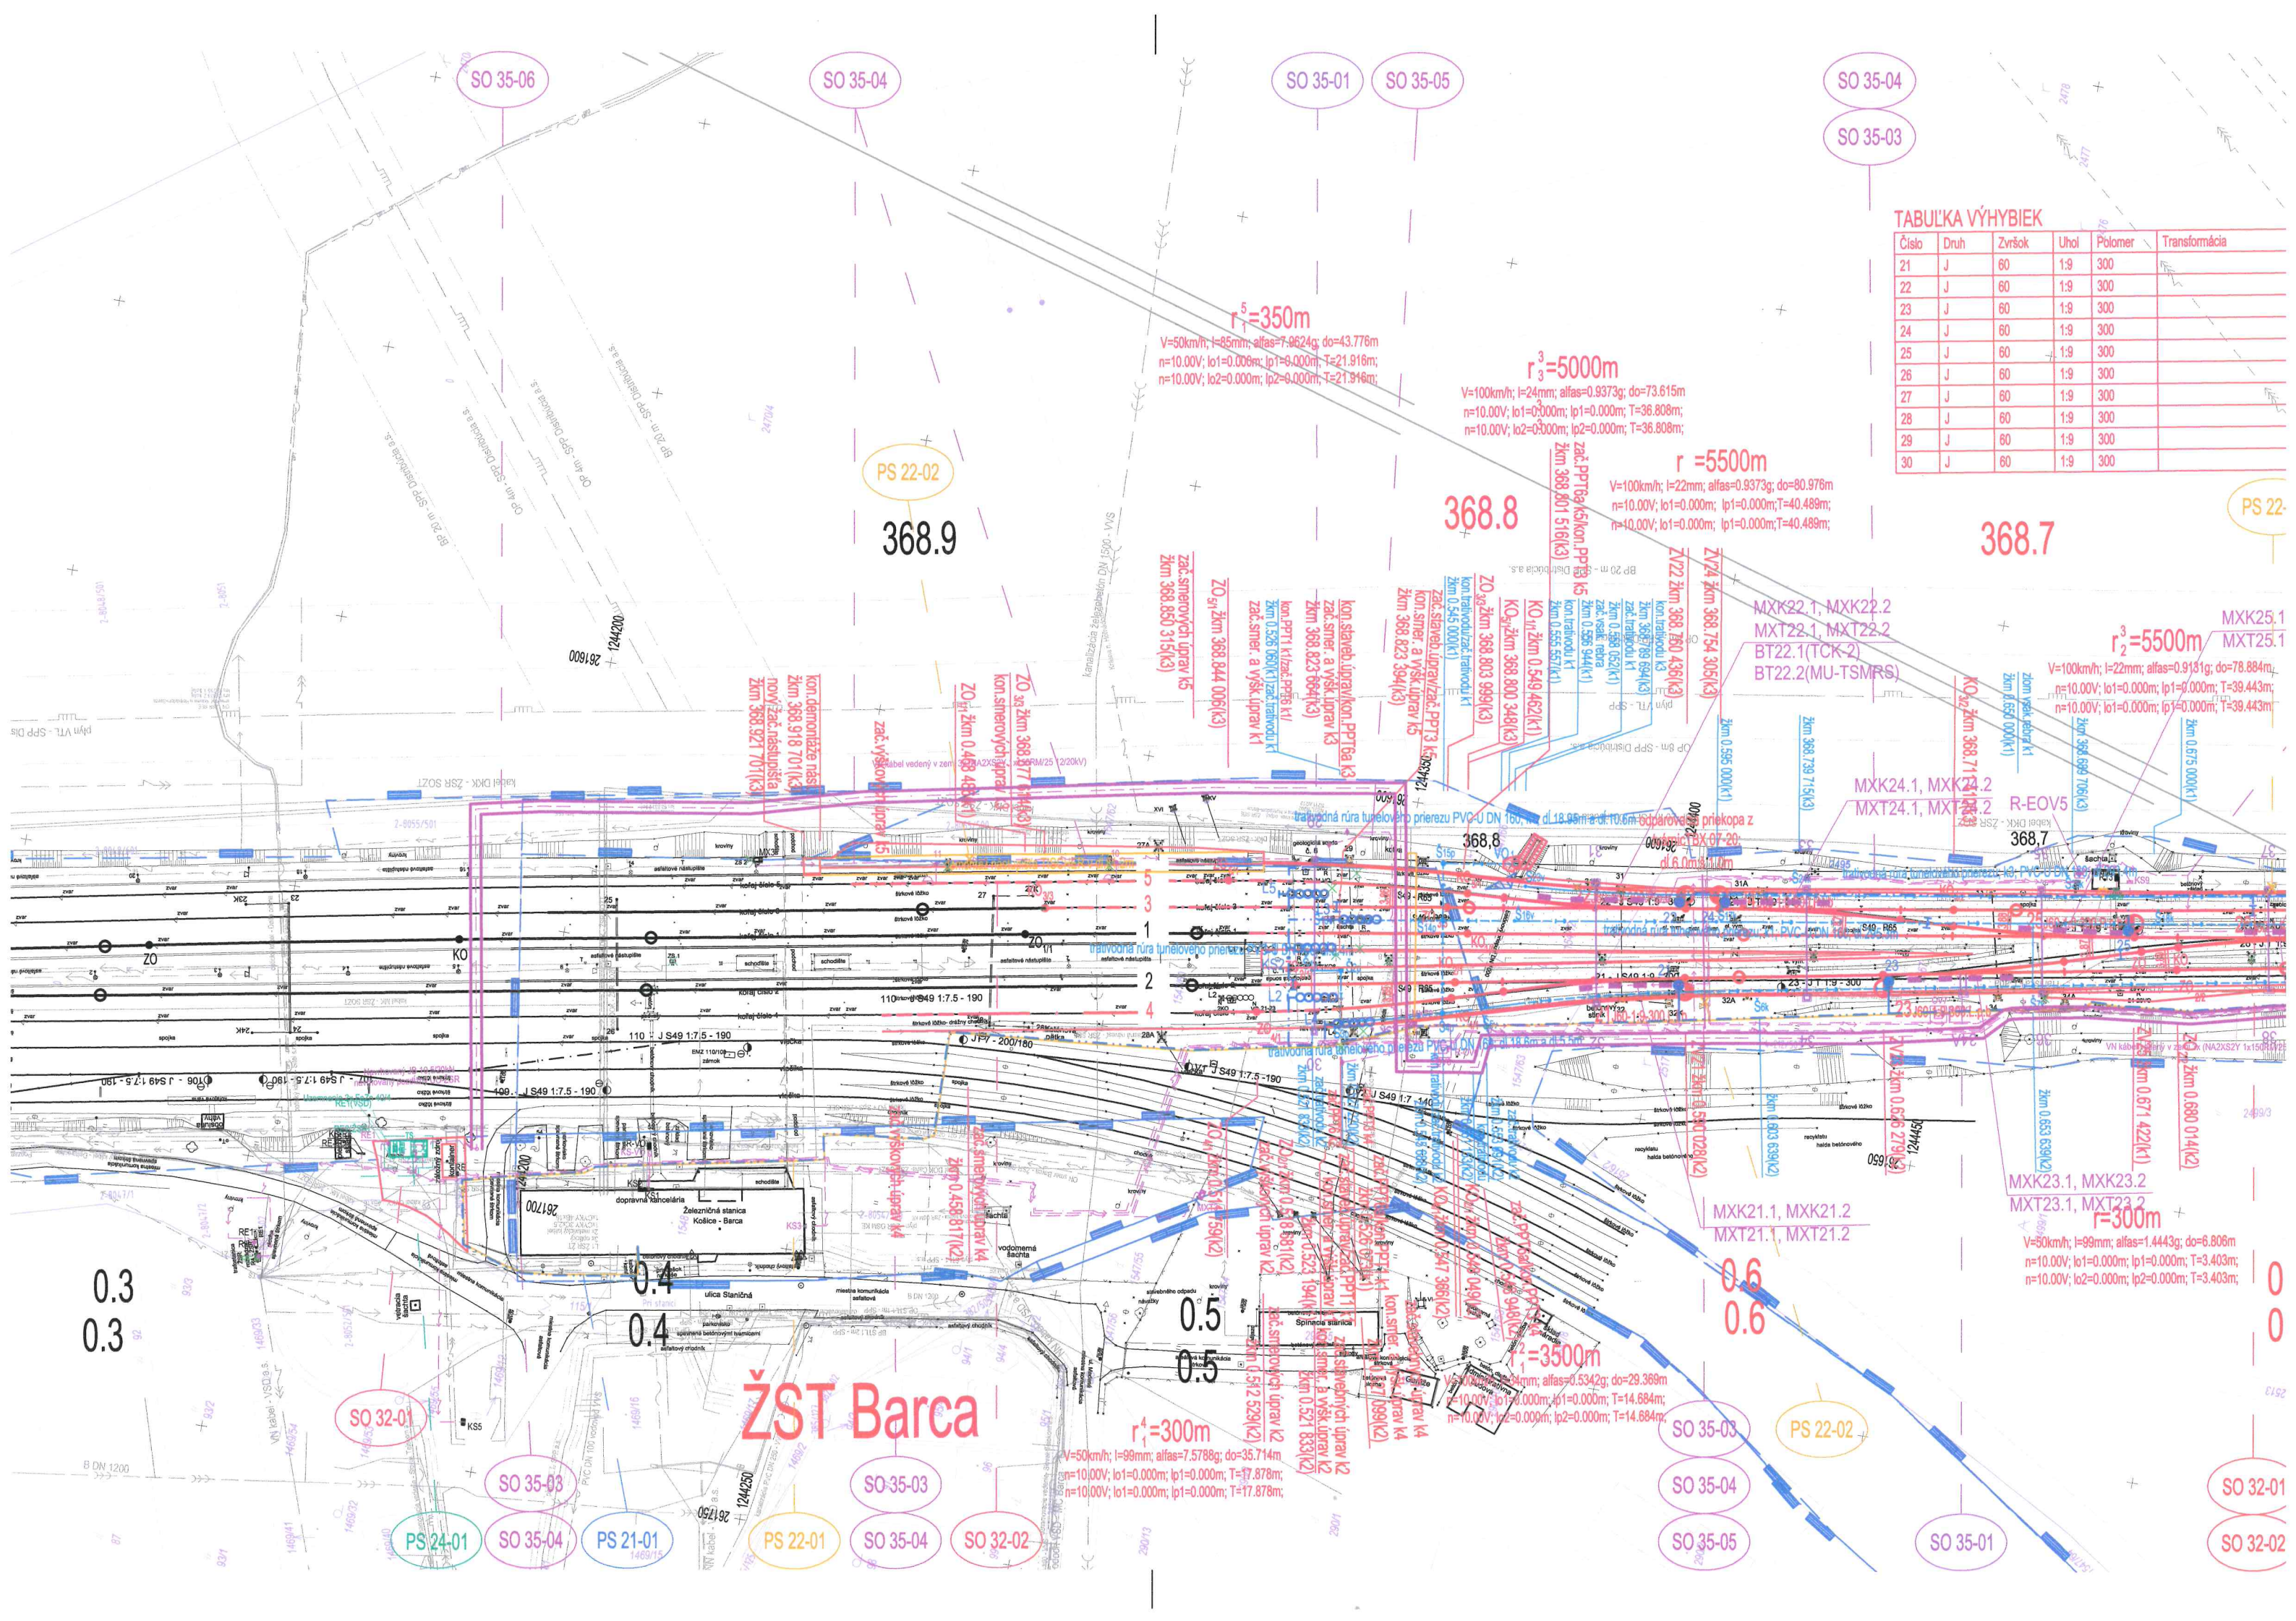

Tento situačný výkres (časť 1),
tvorí neoddeliteľnú súčasť rozhodnutia
číslo: MK/A/2025/15237-12/IV/MCG,
zo dňa: 02.07.2025

Ing. Iveta Kramárová
poverená zastupovaním
vedúceho oddelenia stavebného úradu

e-dokument bol podpísaný kvalifikovanou elektronickou pečaťou

